AICI ENGINEERING
Architettura Ingegneria Civile Industriale srl

CSE
UNI EN ISO 9001:2015
CERT. N. 9170.ST.VD

AGENZIA DEL DEMANIO

Direzione Regionale Calabria

AGENZIA DEL DEMANIO

PROGETTO PRELIMINARE	PROGETTO DEFINITIVO	PROGETTO ESECUTIVO
☐	☐	■

OGGETTO: Progettazione definitiva ed esecutiva, coordinamento della sicurezza in fase di progettazione e di esecuzione, direzione lavori, contabilità dei lavori ed accatastamento, finalizzati al completamento e all'ampliamento del polifunzionale "Mangianelli" per la nuova sede del XII Reparto mobile della Polizia di Stato, in Reggio Calabria, Località Santa Caterina.

UBICAZIONE: Località Santa Caterina - Reggio Calabria

COMMITTENTE: Agenzia del Demanio - Direzione Regionale Calabria

CODICE CIG: 7121966045 | CODICE CUP: G36D17000050001

DOCUMENTAZIONE GENERALE

REV:	DATA	MODIFICA	DISEGNATORE/COMPILATORE:
00	26/11/2018	Prima Emissione	Arch. Patrizia Gamma
01	08/01/2019	Modifiche a seguito di verifica del RINA	VERIFICATO DA: Ing. Carlo Carletti
			APPROVATO DA: Arch. Valentino Tropeano

CODICE D'IDENTIFICAZIONE: 05/17- DG.EG06/01

ELABORATO

PROGETTO DI DEMOLIZIONE

EDIFICIO B

- Planimetria Scala 1:100

OPEN BIM

IL RESPONSABILE DEL PROCEDIMENTO
Ing. Salvatore CONCETTINO

IL COORDINATORE DELLA SICUREZZA IN FASE DI PROGETTAZIONE
Arch. Valentino TROPEANO

PROGETTISTA RESPONSABILE COORDINATORE
Arch. Valentino TROPEANO

RESPONSABILI


RESPONSABILE PROGETTAZIONE ARCHITETTONICA
Arch. Gianfranco PICARIELLO
RESPONSABILE PROGETTAZIONE STRUTTURALE
Ing. Carlo CARLETTI
RESPONSABILE INDAGINI GEODIAGNOSTICHE
Geol. Carmine MAZZAROTTI
RESPONSABILE RILIEVI TOPOGRAFICI E CONTABILITA'
Geom. Gennarino IANDOLORO
RESPONSABILE PROGETTAZIONE IMPIANTI MECCANICI
Ing. Bruno MATTIA
RESPONSABILE PROGETTAZIONE IMPIANTI ELETTRICI
Ing. Mauro GUERRIERO
RESPONSABILE PROGETTAZIONE SICUREZZA
Arch. Patrizia GAMMA

GRUPPO DI LAVORO
Ing. Antonio GRAZIANO
Ing. Lella Liana IMBRIANI
Ing. Mariano SALVATORE
Ing. Domenico DE MATTIA
Arch. Ilaria CAPUA
Arch. Ivan GUERRIERO
Arch. Stanislao SACCARDO
Geom. Franco IMBIMBO
Per.Ind. Antonio FESTA

CONSULENTI SCIENTIFICI
Prof. Ing. Luigi PETTI
Prof. Geol. Francesco Maria GUADAGNO

AICI Engineering srl
Sede: via Roma n° 13 - 83030 Monteforte Irpino (Av)
tel./fax: Av 0825.672126 - www.aiciengineering.it
e-mail: aicisrl@gmail.com - info@aiciengineering.it - aicisrl@pec.it
P. IVA: 02440540645 - Capitale sociale € 10.000,00
Iscritta all'R.E.A. dalla C.C.I.A.A. di Avellino n. 156432

ASSOCIATO oice
Associazione delle organizzazioni di ingegneria di architettura e di consulenza tecnico-economica

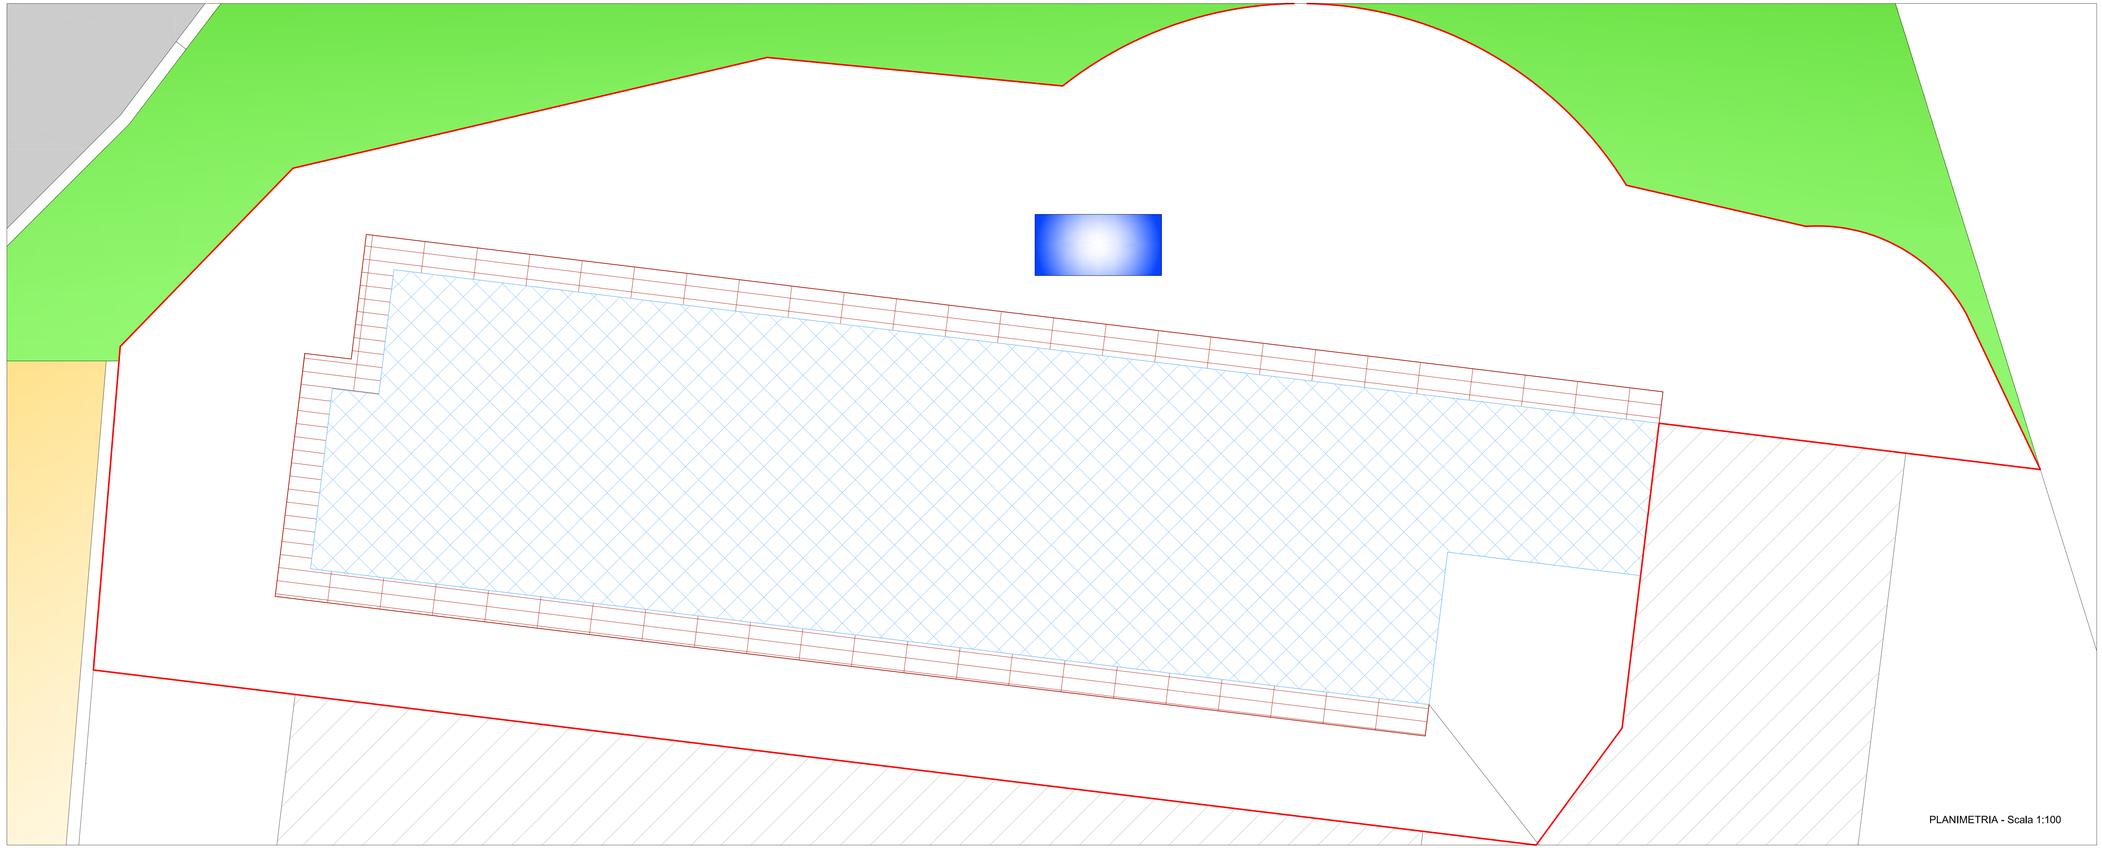

Legenda

- Limite area di cantiere
- Edificio in acciaio e c.a. da smontare
- Ponteggio
- Autogru - Portata 20000 Kg
- Edifici esterni all'area di cantiere

PLANIMETRIA - Scala 1:100