AICI ENGINEERING
Architettura Ingegneria Civile e Industriale - srl

CSQ IQNet CERTIFIED

AGENZIA DEL DEMANIO
Direzione Regionale Calabria

PROGETTO PRELIMINARE	PROGETTO DEFINITIVO	PROGETTO ESECUTIVO
☐	☐	■

OGGETTO: Progettazione definitiva ed esecutiva, coordinamento della sicurezza in fase di progettazione e di esecuzione, direzione lavori, contabilità dei lavori ed accatastamento, finalizzati al completamento e all'ampliamento del polifunzionale "Mangiarelli" per la nuova sede del XII Reparto mobile della Polizia di Stato, in Reggio Calabria, Località Santa Caterina.

UBICAZIONE: Località Santa Caterina - Reggio Calabria

COMMITTENTE: Agenzia del Demanio - Direzione Regionale Calabria

CODICE CIG: 7121966045 | CODICE CUP: G36D17000050001

DOCUMENTAZIONE GENERALE

REV	DATA	MODIFICA
00	26/11/2018	Prima Emissione
01	08/01/2019	Modifiche a seguito di verifica del RINA

DESIGNATORE/COMPILATORE: Arch. Patrizia Gemma
VERIFICATO DA: Ing. Carlo Cavola
VALIDATO DA: Arch. Valentino Tropeano

CODICE D'IDENTIFICAZIONE: 05/17- DG.EG09/01

ELABORATO
PROGETTO DI DEMOLIZIONE
EDIFICIO B - FASE 2
- Pianta Piano Settimo Scala 1:50

OPEN BIM

IL RESPONSABILE DEL PROCEDIMENTO: Ing. Salvatore CONCETTINO

IL COORDINATORE DELLA SICUREZZA IN FASE DI PROGETTAZIONE: Arch. Valentino TROPEANO

PROGETTISTA RESPONSABILE COORDINATORE: Arch. Valentino TROPEANO

RESPONSABILI
RESPONSABILE PROGETTAZIONE ARCHITETTONICA: Arch. Gianfranco PICARELLI
RESPONSABILE PROGETTAZIONE STRUTTURALE: Ing. Carlo CAVOLETTI
RESPONSABILE INDAGINI GEOGNOSTICHE: Dott. Geol. Antonio CARIDI
RESPONSABILE DI RILIEVI TOPOGRAFICI E CATASTALI: Geom. Gervasino IMBIDINO
RESPONSABILE PROGETTAZIONE IMPIANTI MECCANICI: Ing. Bruno MATTIA
RESPONSABILE PROGETTAZIONE IMPIANTI ELETTRICI: Ing. Bruno MATTIA
RESPONSABILE PROGETTAZIONE SICUREZZA: Arch. Patrizia GEMMA

GRUPPO DI LAVORO
Ing. Antonio GRAZIANO
Ing. Lidia Laura NARIANE
Ing. Giuseppe DE MARTINI
Ing. Domenico DE MATTIA
Ing. Rosa LUPPINO
Arch. Gianfranco RICCARDO
Arch. Pamela IMBIMBO
Per Ind. Antonio FESTA

CONSULENTI SCIENTIFICI
Prof. Ing. Luigi PETTI
Prof. Geol. Francesco Maria GUADAGNO


AICI Engineering srl
Sede: via Nicola Fiorentino, 13 - 03036 Monteforte Irpino (AV)
tel. 0825 1870 1870 - fax 0825 1870 1871 - cell. 338 8 [illegible]
e-mail: aici4@gmail.com - info@aiciengineering.it - aici4@pec.it
Iscritta all'Albo dei Professionisti della Provincia di Avellino
Iscritta al R.E.A. della C.C.I.A.A. di Avellino n. 158402

ASSOCIATO oice
Associazione Organizzazioni Nazionali di Ingegneria, di architettura ed di consulenza tecnica economica

Legenda elementi da demolire

- Elementi in cemento armato
- Settore di taglio solaio tipo predalles

FASE 2

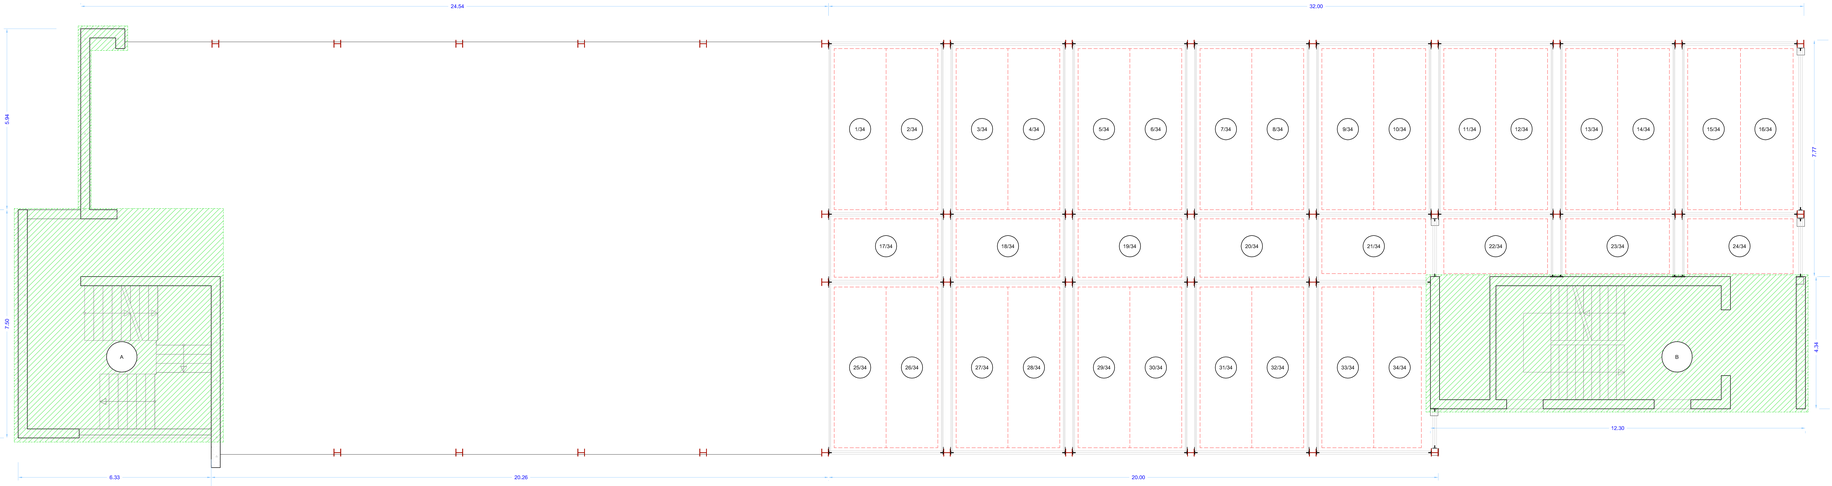

PIANTA PIANO SETTIMO - Scala 1:50

Tabella pilastri in acciaio da recuperare
PIANO SETTIMO

Tipologia	Larghezza	Altezza	Altezza (dm Z)	Sezione	Quantità	Peso totale kg
	m	m	m		nr	kg
HEB 100	0.10	0.10	0.70		9	126.52
HEB 200	0.20	0.19	3.38		28	6008.62

Tabella travi in acciaio da recuperare
PIANO SETTIMO

Tipologia	Base	Altezza	Lunghezza	Sezione	Quantità	Peso totale kg
	m	m	m		nr	kg
IPE 240	0.12	0.24	1.32		1	3753.69
			1.99		1	
			3.77		1	
			3.81		1	
			1.93		2	
			5.36		3	
			3.91		24	
UPN 140	0.06	0.14	1.99		4	2326.40
			2.11		8	
			5.46		22	

Tabella volumi cemento armato da recuperare
PIANO SETTIMO

Settore	Cemento	Acciaio
	mc	kg
Scala A	8.18	1412.40
Scala B	42.65	7677.57

Tabella volumi materiali da conferire in discarica
SOLAIO PIANO SETTIMO

Settore di taglio	Superficie	Quantità	Spessore	Volume
	mq	nr	m	mc
da 1/34 a 16/34 e da 21/34 a 34/34	26	9.00	0.22	87.12
da 17/34 a 24/34	8	6.52	0.22	11.47
VOLUME TOTALE				62.95

ESEMPIO DEMOLIZIONE RAMPA SCALE IN C.A.



SPACCATO SCALA B

