AICI ENGINEERING
Architettura Ingegneria Civile Industriale srl

AGENZIA DEL DEMANIO
Direzione Regionale Calabria

PROGETTO PRELIMINARE	PROGETTO DEFINITIVO	PROGETTO ESECUTIVO
☐	☐	■

OGGETTO: Progettazione definitiva ed esecutiva, coordinamento della sicurezza in fase di progettazione e di esecuzione, direzione lavori, contabilità dei lavori ed accatastamento, finalizzati al completamento e all'ampliamento del postfunzionale "Mangianelli" per la nuova sede del XII Reparto mobile della Polizia di Stato, in Reggio Calabria, località Santa Caterina.

UBICAZIONE: Località Santa Caterina - Reggio Calabria

COMMITTENTE: Agenzia del Demanio - Direzione Regionale Calabria

CODICE CIG: 7121960945 — **CODICE CUP:** G58D17000050001

PREVENZIONE INCENDI

REV.	DATA	MODIFICA	DISEGNATORE/COMPILATORE
00	15/11/2018	Prima Emissione	Ing. Bruno Mattia
01	03/05/2019	Revisione a seguito richiesta integrazione VV.F.	Ing. Bruno Mattia
			Ing. Mauro Guerriero
			APPROVATO DA:
			Arch. Valentino Tropeano

CODICE D'IDENTIFICAZIONE 05/17- MA.IEG09.I01

ELABORATO

PARERE ANTINCENDIO EDIFICIO B

PIANTA PIANO SECONDO
PREVENZIONE INCENDI — SCALA 1:50

OPEN BIM

IL RESPONSABILE DEL PROCEDIMENTO
Ing. Salvatore CONCETTINO

IL COORDINATORE DELLA SICUREZZA IN FASE DI PROGETTAZIONE
Arch. Valentino TROPEANO

PROGETTISTA RESPONSABILE COORDINATORE
Arch. Valentino TROPEANO

RESPONSABILI
RESPONSABILE PROGETTAZIONE ARCHITETTONICA
Arch. Valentino TROPEANO
RESPONSABILE PROGETTAZIONE STRUTTURALE
Ing. Carlo CARLOTTI
RESPONSABILE PROGETTAZIONE GEOTECNICHE
Geol. Carmine MAZZAMUTO
RESPONSABILE RILIEVI TOPOGRAFICI E CONTABILITA'
Geom. Francesco Saverio MARRAPODI
RESPONSABILE PROGETTAZIONE IMPIANTI MECCANICI
Ing. Bruno MATTIA
RESPONSABILE PROGETTAZIONE IMPIANTI ELETTRICI
Ing. Mauro GUERRIERO
RESPONSABILE PROGETTAZIONE SICUREZZA
Arch. Patrizia GABRIELE

GRUPPO DI LAVORO
Ing. Antonio GRAZIANO
Ing. Giuseppe MARRAPODI
Ing. Mariano SALVATORE
Ing. Giuseppe SCARFONE
Ing. Rosa LO PRIORE
Arch. Giuseppe MARRA
Arch. Stanislao RACCAGNO
Geom. Franco BARBARO
Per Ind. Antonio FESTA


CONSULENTI SCIENTIFICI
Prof. Ing. Felice ARENA
Prof. Geol. Francesco Maria GUADAGNO

AICI Engineering s.r.l.
Sede: Via Roma n° 10 - 83030 Monteforte Irpino (Av)
Tel. 0825/1840160 - Fax 0825/1840161 - cell. 3356/6
e-mail: aici@aiciweb.com - info@aiciengineering.it - aiciing@pec.it
P. IVA: 02445620645 - Capitale sociale € 10.000,00
Iscritta al R.E.A. della C.C.I.A.A. di Avellino n. 159432

ASSOCIATO
oice
associazione nazionale di ingegneria, architettura e consulenza tecnica

LEGENDA SIMBOLI ANTINCENDIO

NN	NUMERO DI PERSONE PREVISTE LUNGO LE VIE DI USCITA
	PERCORSO DI USCITA ORIZZONTALE
	PERCORSO DI USCITA IN BASSO
	CARTELLO DI INDICAZIONE VIA DI USCITA
	MURI TAGLIAFUOCO REI 30
	MURI TAGLIAFUOCO REI 120
	PERIMETRO SCALA PROTETTA
	INDICAZIONE SCALA PROTETTA
REI L= cm	PORTA REI____
	SERRANDA TAGLIAFUCO
US	USCITE DI SICUREZZA
	NASPO DN 25
	ATTACCO PER AUTOPOMPA
Ae	IMPIANTO DI SPEGNIMENTO AD AEROSOL
	ESTINTORE PORTATILE A POLVERE
5Kg	ESTINTORE PORTATILE A CO_2
	PULSANTE ALLARME ANTINCENDIO
	SEGNALATORE OTTICO-ACUSTICO ALLARME INCENDIO
	RILEVATORI FUMI
	DIFFUSORE SONORO ALLARME INCENDIO
	QUADRO ELETTRICO GENERALE
	INTERRUTTORE DI SGANCIO DI EMERGENZA SOTTOVETRO FRANGIBILE

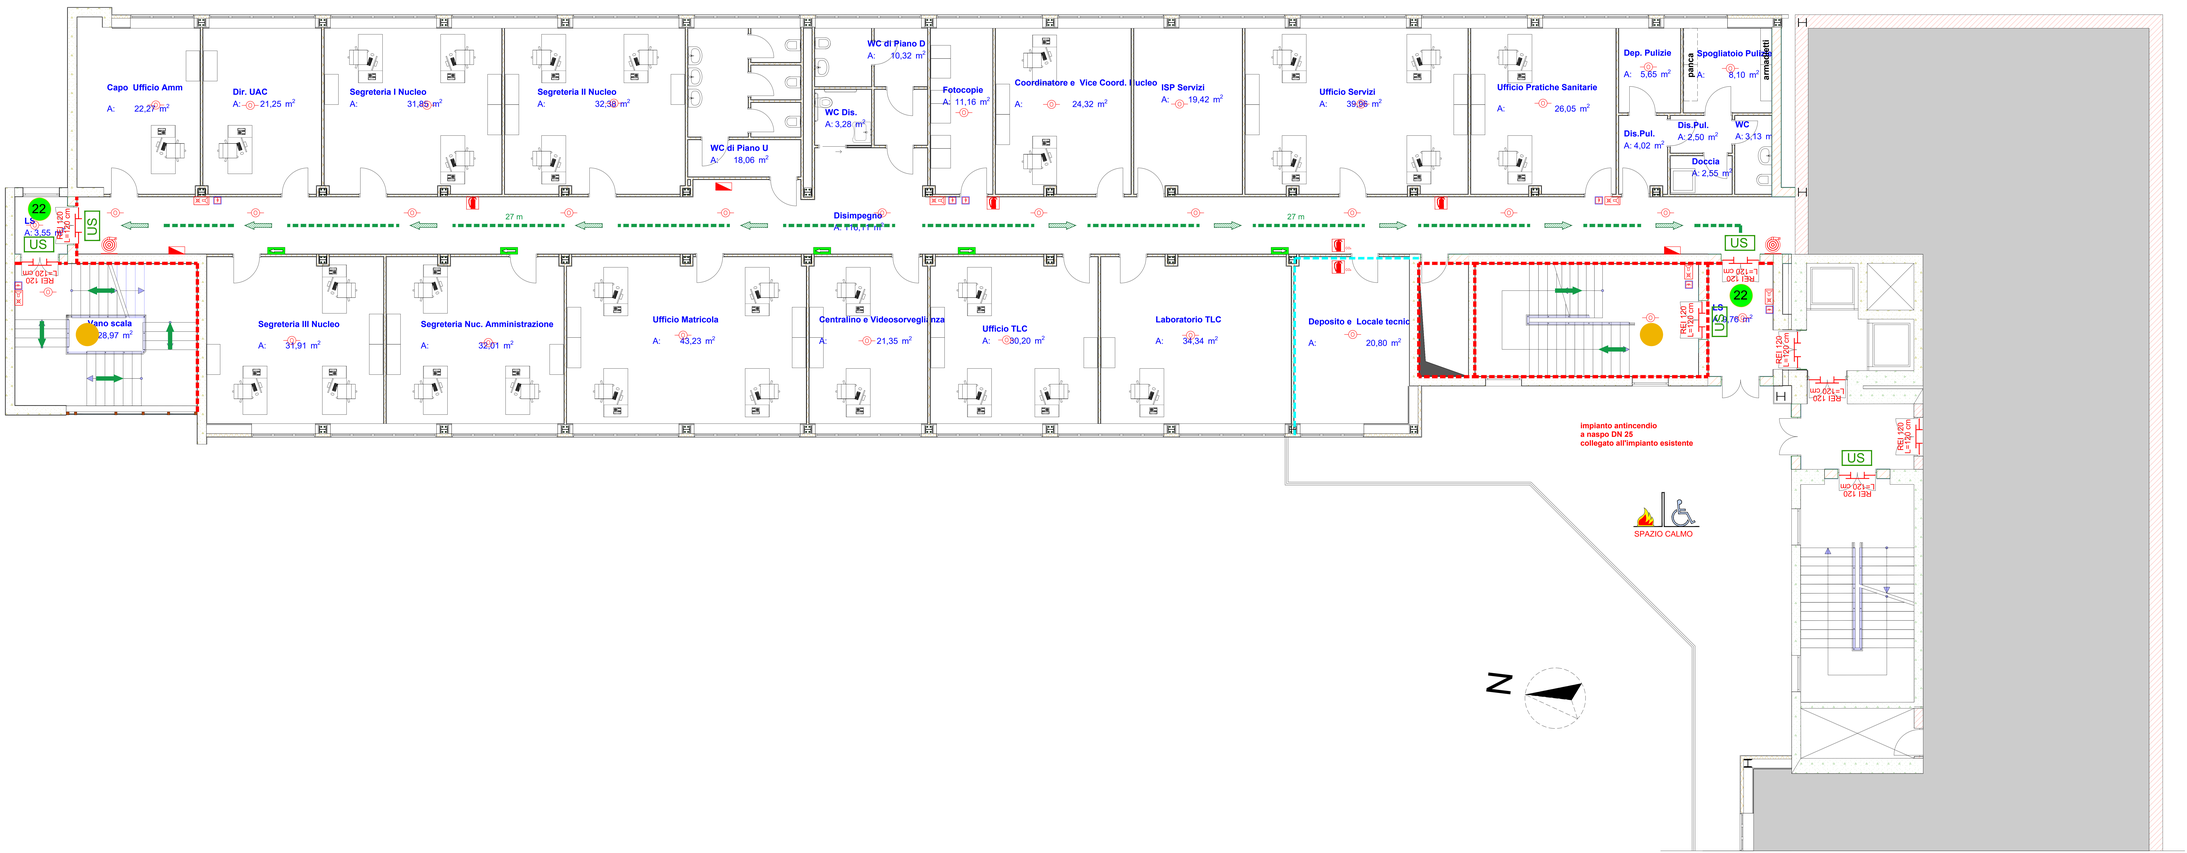

PIANTA PIANO SECONDO