AICI ENGINEERING
PROGETTI DI INGEGNERIA CIVILE E AMBIENTALE srl

UNI EN ISO 9001:2008
CERT. N. 9175.ER.QM

AGENZIA DEL DEMANIO
Direzione Regionale Calabria

AGENZIA DEL DEMANIO

PROGETTO PRELIMINARE	PROGETTO DEFINITIVO	PROGETTO ESECUTIVO
		■

OGGETTO: Progettazione definitiva ed esecutiva, coordinamento della sicurezza in fase di progettazione e di esecuzione, direzione lavori, contabilità dei lavori ed accatastamento, finalizzati al completamento e all'ampliamento del polifunzionale "Mangianelli" per la nuova sede del XII Reparto mobile della Polizia di Stato, in Reggio Calabria, Località Santa Caterina.

UBICAZIONE: Località Santa Caterina - Reggio Calabria

COMMITTENTE: Agenzia del Demanio - Direzione Regionale Calabria

CODICE CIG: **7121966043** CODICE CUP: **G36D17000050001**

PROGETTO ARCHITETTONICO

REV.	DATA	MODIFICA	DISEGNATORE/COMPILATORE:
00	26/11/2018	Prima Emissione	Arch. Gianfranco Picariello
01	09/01/2019	Modifiche a seguito di verifica del RINA	VERIFICATO DA: Patrizia Gamma
			APPROVATO DA: Arch. Valentino Tropeano

CODICE D'IDENTIFICAZIONE: 05/17-**PA.EG58** /01

ELABORATO

Edificio B - Abaco Infissi:

Pianta Piano Terra — Scala 1:50

OPEN BIM

IL RESPONSABILE DEL PROCEDIMENTO
Ing. Salvatore CONCETTINO

IL COORDINATORE DELLA SICUREZZA IN FASE DI PROGETTAZIONE
Arch. Valentino TROPEANO

PROGETTISTA RESPONSABILE COORDINATORE
Arch. Valentino TROPEANO

RESPONSABILI
RESPONSABILE PROGETTAZIONE ARCHITETTONICA
Arch. Gianfranco PICARIELLO
RESPONSABILE PROGETTAZIONE STRUTTURALE
Ing. Carlo CARLETTI
RESPONSABILE PROGETTAZIONE GEOGNOSTICHE
Geol. Carmine MAZZAROTTI
RESPONSABILE PROGETTAZIONE IMPIANTI MECCANICI
Ing. Bruno MATTIA
RESPONSABILE PROGETTAZIONE IMPIANTI ELETTRICI
Per Ind. Antonio FESTA
RESPONSABILE PROGETTAZIONE SICUREZZA
Arch. Patrizia GAMMA

GRUPPO DI LAVORO
Ing. Antonio GRAZIANO
Ing. Lelia Liana MIMIANI
Ing. Giuseppe Maria MUTO
Ing. Domenico DE MATTIA
Ing. Rosa LO PRIORE
Arch. Ivan GUERRIERO
Arch. Stanislao SACCARDO
Geom. Giuseppe Antonio PRESTO
Geom. Franco IMBIMBO
Per Ind. Antonio FESTA

CONSULENTI SCIENTIFICI
Prof. Ing. Luigi PETTI
Prof. Geol. Francesco Maria GUADAGNO

AICI Engineering srl.
Sede: - via Roma n° 10 - 83030 Montefredane (Av)
Telefo. +39 0825.671226 - www.aiciengineering.it
P. IVA: 02482220643 - C.F. 90034790642 - info@aiciengineering.it - aicisrl@pec.it
P. IVA: 02482220643 - Cod. Fiscale 90034790642 - Cap. Soc. € 100.000,00 i.v.
Iscritta al R.E.A. della C.C.I.A.A. di Avellino n. 159442

ASSOCIATO oice
Associazione delle organizzazioni di ingegneria di architettura e di consulenza tecnica economica

rev. 1

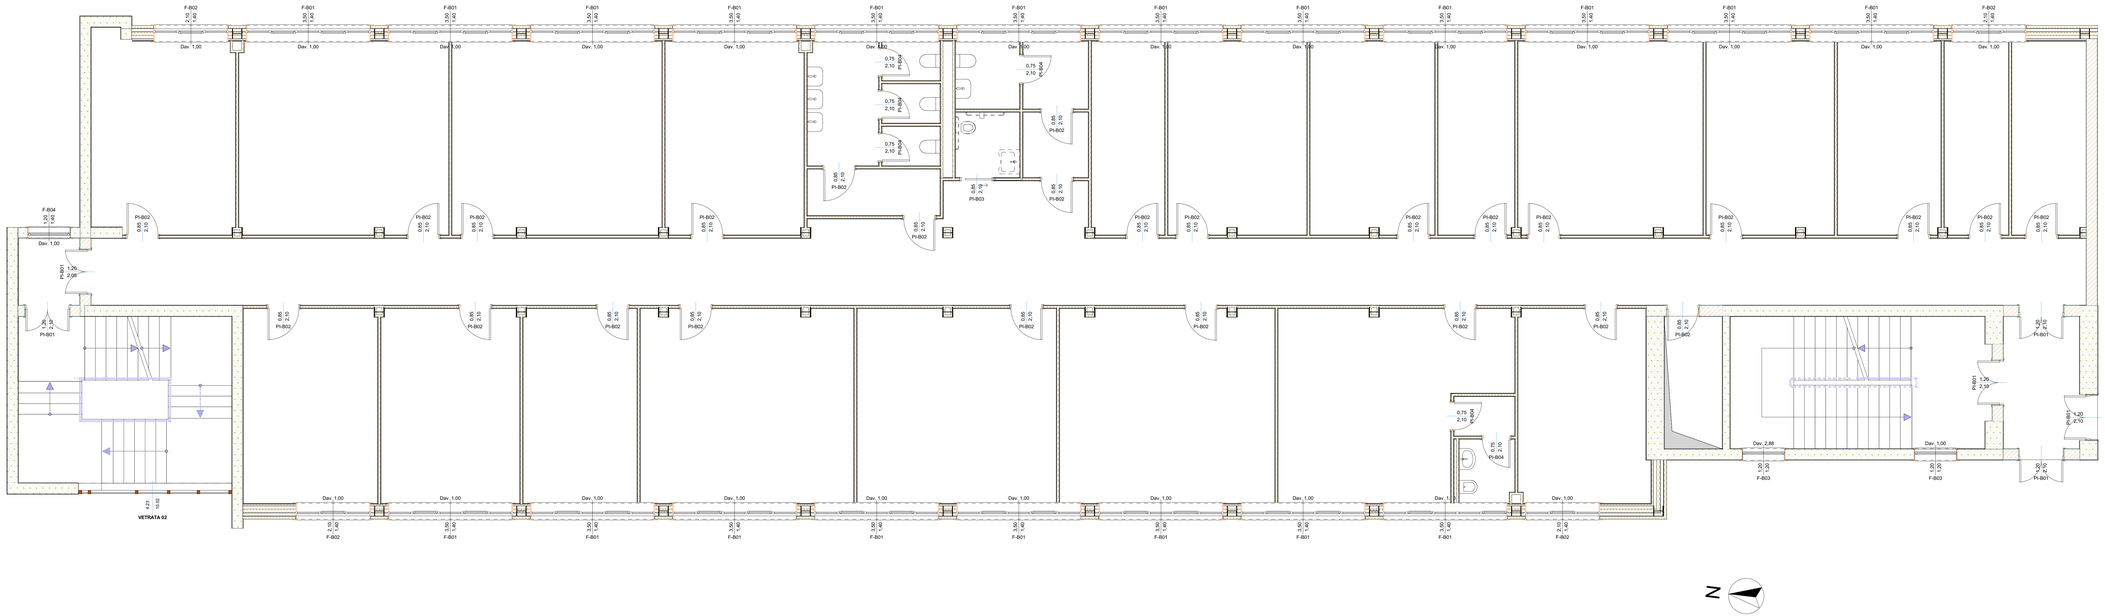

1. **Piano Primo** **1:50**

Piano ospite	Piano Primo	Piano Primo	Piano Primo	Piano Primo	Piano Primo	Piano Primo
ID Elemento	F-B01	F-B02	F-B03	F-B03	F-B04	Vetrata-02
Quantità	20	4	1	1	1	1
Simbolo 2D						
Vista dal Lato Opposto al Lato di Apertura						
Dim. L x H	3,50×1,40	2,10×1,40	1,20×1,20	1,20×1,20	1,20×1,40	
Area Superficie nominale apertura F/P	4,90	2,94	1,44	1,44	1,68	
Altezza nominale soglia F/P	1,07	1,07	1,07	2,95	1,07	
Altezza soglia F/P sul lato spalletta	1,00	1,00	1,00	2,88	1,00	

Numero di Pannelli	85
Lunghezza	4,23
Altezza	10,02
Area Superficie incluso perimetrale	43,82

Abaco Finestre

Piano ospite	Piano Primo	Piano Primo	Piano Primo	Piano Primo	Piano Primo
ID Elemento	PI-B01	PI-B01	PI-B02	PI-B03	PI-B04
Quantità	1	5	26	1	6
Simbolo 2D					
Vista dal Lato Opposto al Lato di Apertura					
Dim. L x H	1,20×2,05	1,20×2,10	0,85×2,10	0,85×2,10	0,75×2,10
Area Superficie nominale apertura F/P	2,46	2,52	1,79	1,79	1,58
Altezza soglia F/P sul lato spalletta	0,00	0,00	0,00	0,00	0,00

Abaco Porte