



AGENZIA DEL DEMANIO
 DIREZIONE REGIONALE LIGURIA
 SERVIZI TECNICI

NUOVA CASERMA GUARDIA DI FINANZA
 VIA CISA - SARZANA (SP)

NUOVA COSTRUZIONE

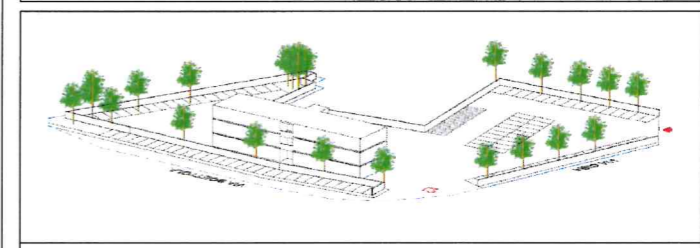

PROGETTO DI FATTIBILITA' TECNICO ECONOMICA

Scala 1:200	PLANIMETRIA GENERALE	TAV.02
20/04/2020		R 00

Committente: AGENZIA DEL DEMANIO - D.R. Liguria
 Dirigente: Dott. Mario Parlagreco
 Responsabile del Procedimento: Arch. Riccardo Blanco
 Progettista: Ing. Elena Bardoneghetti 