AICI ENGINEERING

CSQ Cert n° 9151.1991.008
Cert n° IT-6010 Rev.03

AGENZIA DEL DEMANIO
Direzione Regionale Calabria

AGENZIA DEL DEMANIO

PROGETTO PRELIMINARE	PROGETTO DEFINITIVO	PROGETTO ESECUTIVO
		■

OGGETTO: Progettazione definitiva ed esecutiva, coordinamento della sicurezza in fase di progettazione, direzione lavori, misure e contabilità, assistenza al collaudo, da eseguirsi secondo e nei termini stabiliti dal capitolato speciale d'appalto, finalizzati al completamento e all'ampliamento dell'autorizzazione "Mangiarulli" per la nuova sede del XII Reparto mobile della Polizia di Stato, in Reggio Calabria, Località Santa Caterina.

UBICAZIONE: Località Santa Caterina - Reggio Calabria

COMMITTENTE: Agenzia del Demanio - Direzione Regionale Calabria

CODICE DIG: 7121969040 | CODICE CUP: G36D17000000001

DOCUMENTAZIONE GENERALE

REV.	DATA	MODIFICA	
00	26/11/2018	Prima Emissione	DISEGNATORE/COMPILATORE: Arch. Patrizia Gemma VERIFICATO DA: Arch. Valentina Trapani APPROVATO DA: Arch. Valentina Trapani

CODICE D'IDENTIFICAZIONE	ELABORATO
05/17- DGLEG03/00	PROGETTO DI DEMOLIZIONE SERBATOI 1 E 2 - STATO DI FATTO - Pianta Scala 1:100 - Sezione A-A Scala 1:50 - Viste assonometriche

OPEN BIM

IL RESPONSABILE DEL PROCEDIMENTO
Ing. Salvatore CONSTTINO

IL COORDINATORE DELLA SICUREZZA IN FASE DI PROGETTAZIONE
Arch. Valentina TRAPANI

PROGETTISTA RESPONSABILE COORDINATORE
Arch. Valentina TRAPANI

RESPONSABILE

RESPONSABILE PROGETTAZIONE ARCHITETTONICA
Arch. Gianfranco PEARRUCCIO
RESPONSABILE PROGETTAZIONE STRUTTURALE
Ing. Carlo CARLETTI
RESPONSABILE PROGETTAZIONE GEOTECNICHE
Geol. Carmine MAZZAROTTO
RESPONSABILE DI RILIEVI TOPOGRAFICI E CONTABILITA'
Geom. Francesco MERMOLI
RESPONSABILE PROGETTAZIONE IMPIANTI MECCANICI
Ing. Domenico DE MATTIA
RESPONSABILE PROGETTAZIONE IMPIANTI ELETTRICI
Ing. Domenico DE MATTIA
RESPONSABILE PROGETTAZIONE SICUREZZA
Arch. Patrizia GEMMA

GRUPPO DI LAVORO
Ing. Alessio GRAZIANO
Ing. Carlo Luca MARCIANO
Ing. Giuseppe Maria MARCIANO
Ing. Domenico DE MATTIA
Arch. Ivan CARUSO
Arch. Noè GUERRISIO
Arch. Giuseppe Maria MARCIANO
Geom. Franco MERMOLI
Arch. Patrizia GEMMA

CONSULENTI ESPERTO
Prof. Ing. Luigi PETTI
Prof. Geol. Francesco Maria QUADRANO

AICI Engineering srl
Sede: via Roma n° 4 - 12035 Mondovì(cuneo) (Kc)
Telefoni: +39 0174 371130 - www.aicieng.eng.it
Ufficio operativo: via Cesare Battisti n° 2 - 12035 Mondovì (cuneo)
P. IVA: 02445560041 - Capitale sociale € 51.000,00
Iscritta al R.I.A. della C.C.I.A. del Kc/Mn n. 175/93

ASSOCIATO
ALCE
Associazione Italiana dei Laboratori di Impresa
Associazione Italiana Laboratori Costruttivi Diffusi

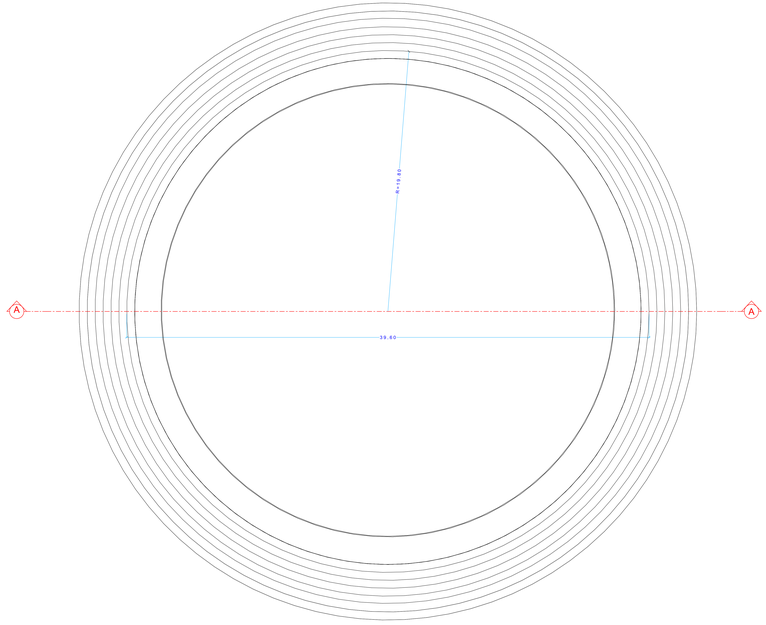

PIANTA SERBATOI 1 e 2 - Scala 1:100

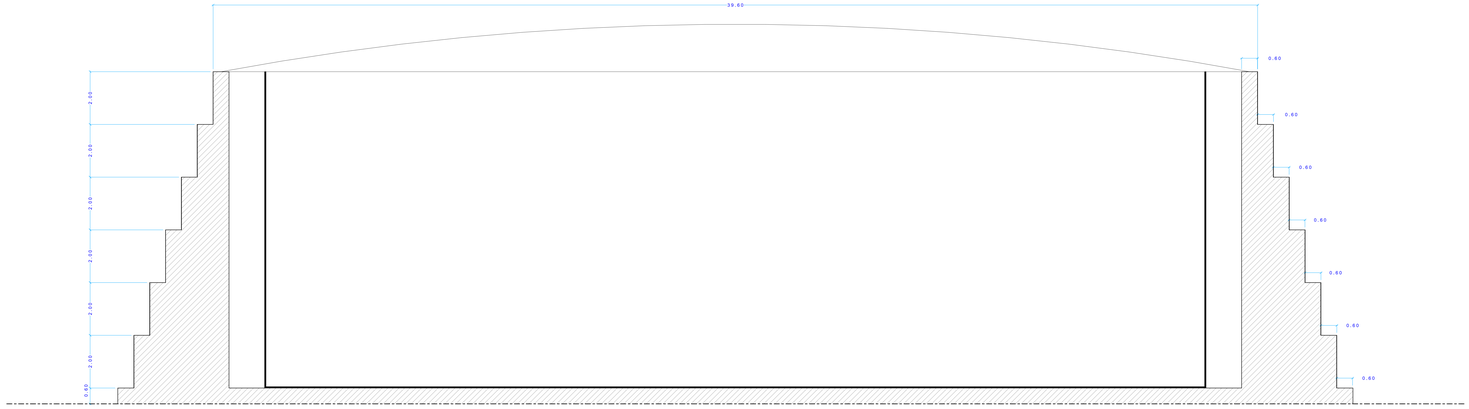

SEZIONE A-A SERBATOI 1 e 2 - Scala 1:50

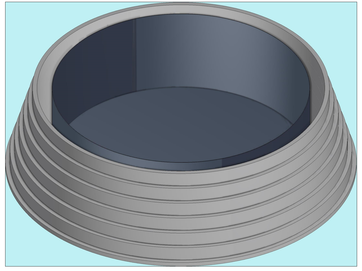

VISTA ASSONOMETRICA INTERNO SERBATOI

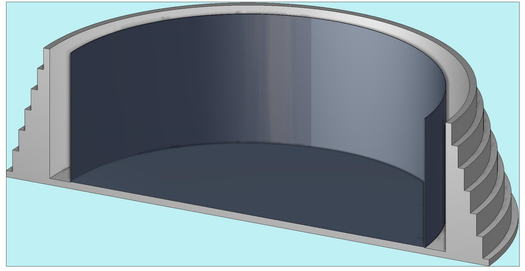

SPACCATO ASSONOMETRICO SERBATOI