AICI ENGINEERING

CSQ Cert n° 9175.AI.001 UNI EN ISO 9001:2008
CSQ Cert n° 9175.AI.001 UNI EN ISO 14001:2004

AGENZIA DEL DEMANIO
Direzione Regionale Calabria

AGENZIA DEL DEMANIO

PROGETTO PRELIMINARE	PROGETTO DEFINITIVO	PROGETTO ESECUTIVO
		■

OGGETTO: Progettazione definitiva ed esecutiva, coordinamento della sicurezza in fase di progettazione, direzione lavori, misure e contabilità, assistenza al collaudo, per lavori di accatastamento, finalizzati al completamento e all'ampliamento del polifunzionale "Mangianà8" per la nuova sede del XII Reparto mobile della Polizia di Stato, in Reggio Calabria, Località Santa Caterina.

UBICAZIONE: Località Santa Caterina - Reggio Calabria

COMMITTENTE: Agenzia del Demanio - Direzione Regionale Calabria

CODICE DIG: 71219680445 | CODICE CUP: G36D17000000001

DOCUMENTAZIONE GENERALE

REV.	DATA	MODIFICA	
00	26/11/2018	Prima Emissione	PROGETTATORE/COMPILATORE: Arch. Patrizia Sammia VERIFICATO DA: Arch. Valentina Trapanese APPROVATO DA: Arch. Valentina Trapanese

CODICE D'IDENTIFICAZIONE: 05/17- DGLEG04/00

ELABORATO

PROGETTO DI DEMOLIZIONE

SERBATOIO 1 - PROGETTO

- Pianta — Scala 1:100
- Sezioni A-A, B-B — Scala 1:50
- Vista assonometrica

OPEN BIM

IL RESPONSABILE DEL PROCEDIMENTO	IL COORDINATORE DELLA SICUREZZA IN FASE DI PROGETTAZIONE
Ing. Salvatore CANISTRA	Arch. Valentina TRAPANESE

RESPONSABILI	PROGETTISTA RESPONSABILE E COORDINATORE	GRUPPO DI LAVORO
RESPONSABILE PROGETTAZIONE ARCHITETTONICA Arch. Gianfranco PEJANOVIC RESPONSABILE PROGETTAZIONE STRUTTURALE Ing. Carlo CARLETTI RESPONSABILE PROGETTAZIONE GEOTECHICHE Geol. Carmine MAZZAROTTO RESPONSABILE RILIEVI TOPOGRAFICI E CONTABILITA' Geom. Francesco MAMMOLITI RESPONSABILE PROGETTAZIONE IMPIANTI MECCANICI Ing. Giuseppe MARRA RESPONSABILE PROGETTAZIONE IMPIANTI ELETTRICI Ing. Giuseppe MARRA RESPONSABILE PROGETTAZIONE SICUREZZA Arch. Patrizia SAMMIA	Arch. Valentina TRAPANESE	Ing. Antonio GRAZIANO Ing. Carlo Luca MARCIANO Ing. Giuseppe MARRA Ing. Domenico DE MATTIA Arch. Pier Paolo RIZZO Arch. Noel CLEVERSHUTH Arch. Giuseppe SCARCELLA Geom. Franco MERMOLI Geom. Antonio LAURO CONSULENTI ESTERNI Prof. Ing. Luigi PETTI Prof. Geol. Francesco Maria QUADDUONO

HCO Engineering srl
Sede: via Roma n° 4 - 12035 Mondovì(cuneo (fc)
Telefono: +39 0174 313139 - www.ecoingegneria.it
P. IVA: 03449290045 - Capitale sociale € 10.000,00
R. Soc. 03449290045 - Capitale sociale € 10.000,00
Società di R.C.A. della C.C.I.A.A. del Kmdovi n. 125443

ASSOCIATO
oice
Associazione Organismi di Ingegneria, Architettura e Consulenza Tecnica

VOLUMI DEMOLIZIONI

Cemento/Muratura	825.00 mc
Acciaio	250 t

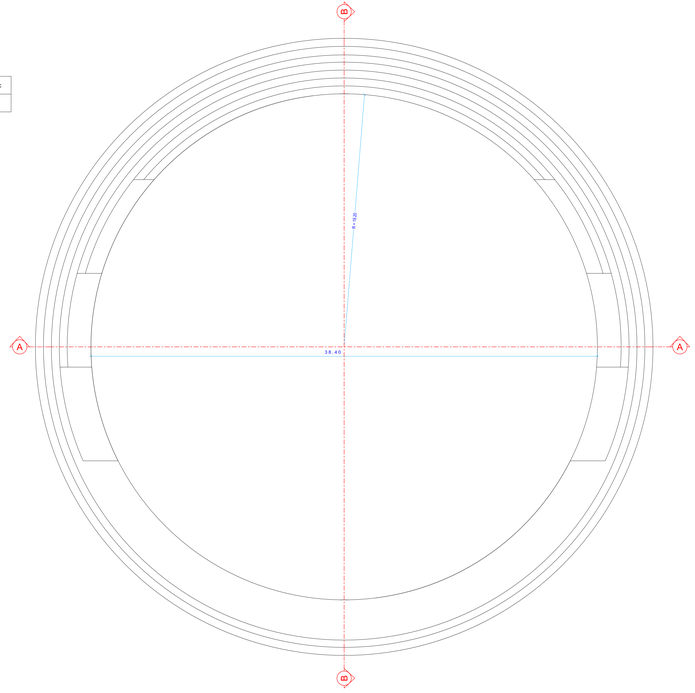

PIANTA - Scala 1:100

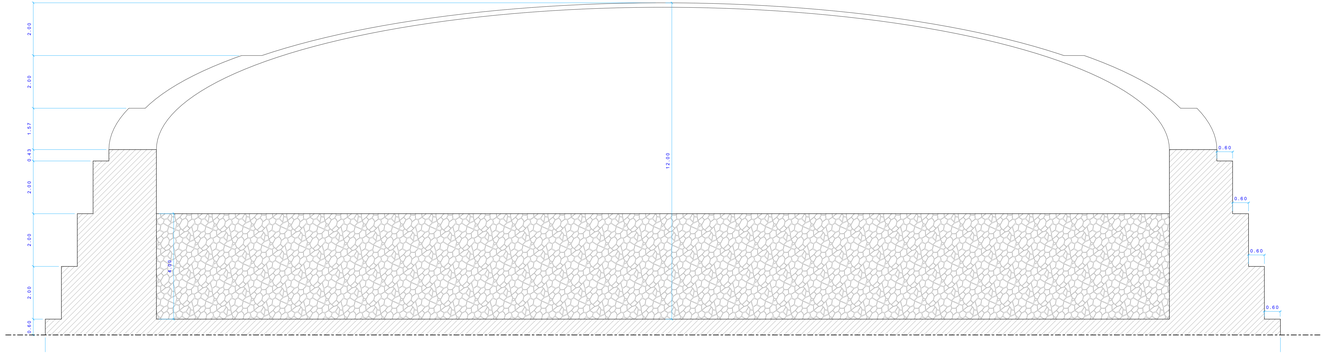

SEZIONE A-A - Scala 1:50

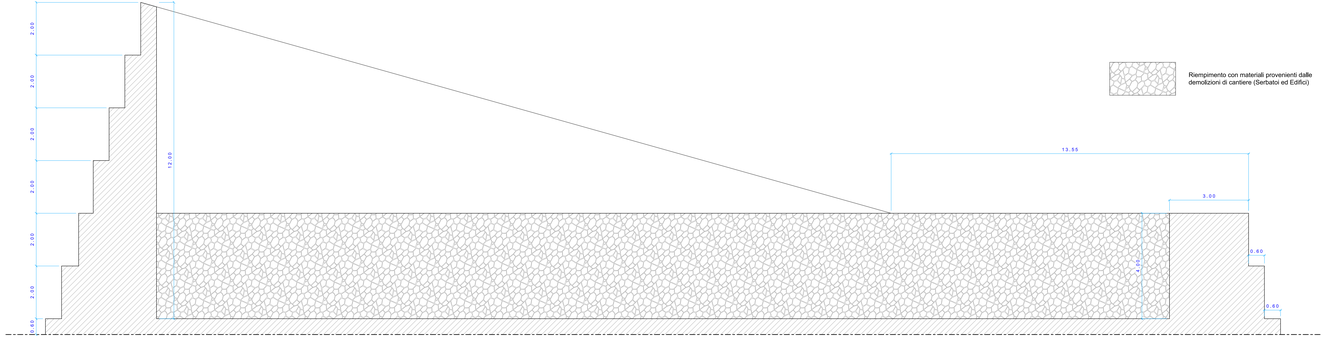

Riempimento con materiali provenienti dalle demolizioni di cantiere (Serbatoi ed Edifici)

SEZIONE B-B - Scala 1:50

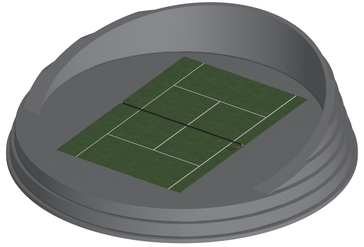

VISTA ASSONOMETRICA