AICI ENGINEERING

CERTIFICATO N° 50100 1997 IT-QMS
CERTIFICATO N° 50100 1997 IT-EMS

AGENZIA DEL DEMANIO
Direzione Regionale Calabria

PROGETTO PRELIMINARE	☐	PROGETTO DEFINITIVO	☐	PROGETTO ESECUTIVO	■

OGGETTO: Progettazione definitiva ed esecutiva, coordinamento della sicurezza in fase di progetto, direzione lavori, contabilità, misure e liquidazione, relativi ai lavori di demolizione, accatastamento, finalizzati al completamento e all'ampliamento del polifunzionale "Mangianelli" per la nuova sede del XII Reparto mobile della Polizia di Stato, in Reggio Calabria, Località Santa Caterina.

UBICAZIONE: Località Santa Caterina - Reggio Calabria

COMMITTENTE: Agenzia del Demanio - Direzione Regionale Calabria

CODICE CIG: 7121969040 | CODICE CUP: G96D17000350001

DOCUMENTAZIONE GENERALE

REV.	DATA	MODIFICA	DISEGNATORE/COMPILATORE
00	26/11/2018	Prima Emissione	Arch. Patrizia Serrone
			VERIFICATO DA:
			Ing. Carlo CARLETTI
			APPROVATO DA:
			Arch. Valentina Trapanese

CODICE D'IDENTIFICAZIONE: 05/17- DG.EG0500

ELABORATO

PROGETTO DI DEMOLIZIONE

SERBATOIO 2 - PROGETTO

- Pianta — Scala 1:100
- Sezioni A-A, B-B — Scala 1:50
- Vista assonometrica

OPEN BIM

IL RESPONSABILE DEL PROCEDIMENTO	IL COORDINATORE DELLA SICUREZZA IN FASE DI PROGETTAZIONE
Ing. Salvatore CHRISTINA	Arch. Valentina TRAPANAI

PROGETTISTA RESPONSABILE	PROGETTISTA RESPONSABILE COORDINATORE
Arch. Valentina TRAPANAI	Arch. Valentina TRAPANAI

RESPONSABILI	GRUPPO DI LAVORO
RESPONSABILE PROGETTAZIONE ARCHITETTONICA	Ing. Antonio GRAZIANO
Arch. Gianfranco PELARELLA	Ing. Valentina BARONE
RESPONSABILE PROGETTAZIONE STRUTTURALE	Ing. Giuseppe MARRARA
Ing. Carlo CARLETTI	Ing. Domenico DE MATTIA
RESPONSABILE PROGETTAZIONE GEOTECNICHE	Arch. Ivan CUFERSINO
Geol. Carmine MAZZAROTTO	Arch. Ivan CUFERSINO
RESPONSABILE RILIEVI TOPOGRAFICI E CONTABILITA'	Geom. Franco MISIANO
Geom. Franco MISIANO	Geom. Franco MISIANO
RESPONSABILE PROGETTAZIONE IMPIANTI MECCANICI	Arch. Ivan CUFERSINO
Ing. Domenico DE MATTIA	CONSULENTI ESTERNI
RESPONSABILE PROGETTAZIONE IMPIANTI ELETTRICI	Prof. Ing. Luigi PETTI
Ing. Antonio GRAZIANO	Prof. Geol. Francesco Maria GUADAGNO
RESPONSABILE PROGETTAZIONE SICUREZZA	
Arch. Patrizia SARNA	

AICI Engineering srl
Sede: via Roma 2 bis - 03030 Mondrisioloo (Fr)
Telefoni: +39 0823.472135 - www.aicaengineering.it
Capitale sociale € 100.000,00 - Partita IVA e codice fiscale: 01349190607
P. IVA. 03445980982 - Capitale sociale € 10.000,00
Iscritta al R.E.A. della C.C.I.A.A di Frosinone n. 172042

ASSOCIATO
oice
Associazione Nazionale Imprese di Ingegneria, di Architettura e di Consulenza Tecnica Associata

VOLUMI DEMOLIZIONI

Cemento/Muratura	1721.00 mc
Acciaio	250 t

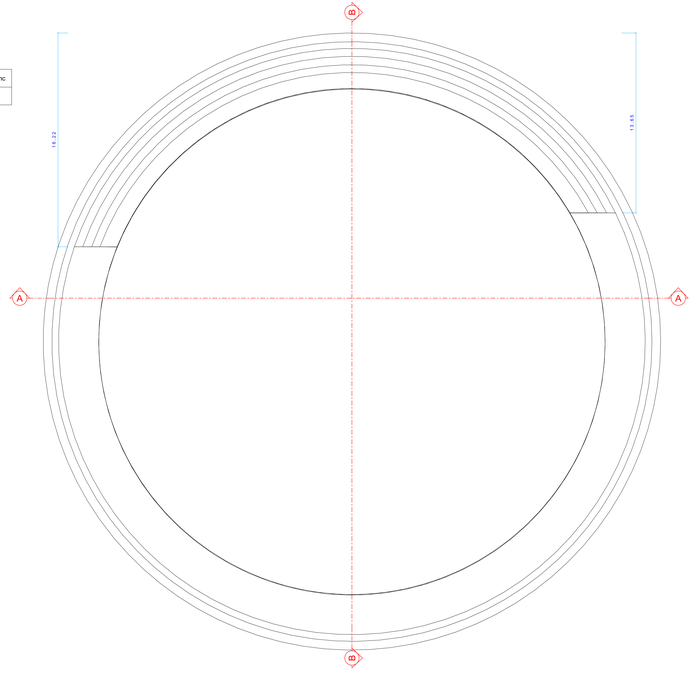

PIANTA - Scala 1:100

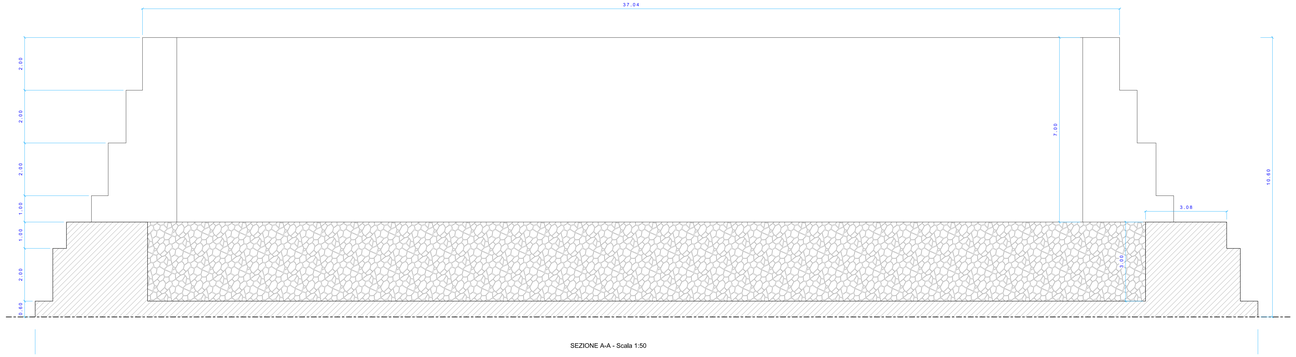

SEZIONE A-A - Scala 1:50

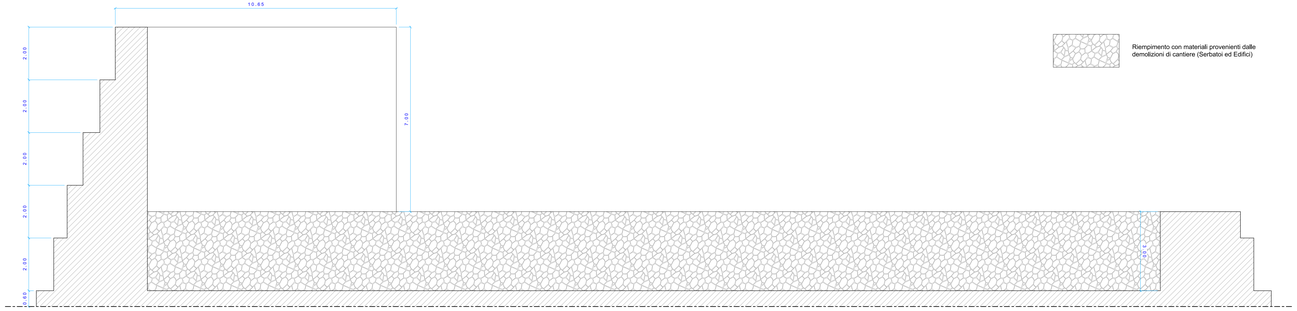

SEZIONE B-B - Scala 1:50

Riempimento con materiali provenienti dalle demolizioni di cantiere (Serbatoi ed Edifici)

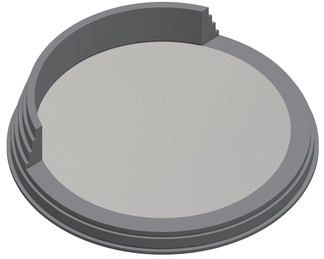

VISTA ASSONOMETRICA