AICI ENGINEERING
INGEGNERIA ARCHITETTURA CONSULENZA S.R.L.

CSQ IQNet CERTIFICATO CSQ IQNet n. IT-0000

AGENZIA DEL DEMANIO
Direzione Regionale Calabria

PROGETTO PRELIMINARE	PROGETTO DEFINITIVO	PROGETTO ESECUTIVO
☐	☐	■

OGGETTO: Progettazione definitiva ed esecutiva, coordinamento della sicurezza in fase di progettazione e di esecuzione, direzione lavori, contabilità dei lavori ed accatastamento, finalizzati al completamento e all'ampliamento del polifunzionale "Mongianelli" per la nuova sede del XII Reparto mobile della Polizia di Stato, in Reggio Calabria, Località Santa Caterina.

UBICAZIONE: Località Santa Caterina - Reggio Calabria

COMMITTENTE: Agenzia del Demanio - Direzione Regionale Calabria

CODICE CIG: 7121966045 | CODICE CUP: G36D17000000001

DOCUMENTAZIONE GENERALE

REV	DATA	MODIFICA
00	26/11/2019	Prima Emissione

DESIGNATORE/COMPILATORE:
Arch. Pamela Gamma
VERIFICATO DA:
Ing. Carlo Cutrelli
APPROVATO DA:
Arch. Valentino Tropeano

CODICE D'IDENTIFICAZIONE: 05/17- DG.EG07/00

ELABORATO
PROGETTO DI DEMOLIZIONE

EDIFICIO B
- Prospetto Nord con Schema di smontaggio sistema TOP-DOWN
Scala 1:50

OPEN BIM

IL RESPONSABILE DEL PROCEDIMENTO
Ing. Salvatore CONCETTINO

IL COORDINATORE DELLA SICUREZZA IN FASE DI PROGETTAZIONE
Arch. Valentino TROPEANO

PROGETTISTA RESPONSABILE COORDINATORE
RESPONSABILI
Arch. Valentino TROPEANO

RESPONSABILE PROGETTAZIONE ARCHITETTONICA
Arch. Gianfranco PICARELLO
RESPONSABILE PROGETTAZIONE STRUTTURALE
Ing. Carlo CAPALETTI
RESPONSABILE INDAGINI GEOGNOSTICHE
Dott. Geol. Antonio CARIDI
RESPONSABILE RILIEVI TOPOGRAFICI E CONTABILITA'
Geom. Gerolamo IANDORNO
RESPONSABILE PROGETTAZIONE IMPIANTI MECCANICI
Ing. Bruno MATTIA
RESPONSABILE PROGETTAZIONE IMPIANTI ELETTRICI
Ing. Bruno MATTIA
RESPONSABILE PROGETTAZIONE SICUREZZA
Arch. Pamela GAMMA

GRUPPO DI LAVORO
Ing. Antonio GRAZIANO
Ing. Lidia Lorca IMPRIANI
Ing. Giuseppe LO PRIORE
Ing. Domenico DE MATTIA
Ing. Rosa LO PRIORE
Arch. Pamela GAMMA
Arch. Stanislao SACCARDO
Arch. Antonio CARIDI
Per.Ind. Antonio FESTA

CONSULENTI SCIENTIFICI
Prof. Ing. Luigi PETTI
Prof. Geol. Francesco Maria GUADAGNO

AICI Engineering srl
Sede: via Roma n° 10 - 63030 Monteffiscano (Ap)
tel. e fax 0735/1870001 - cell. 3332/3332000
e-mail: aiciri@gmail.com - info@aiciingineering.it - aiciri@pec.it
Codice fiscale e partita IVA 01855140442
Iscritta all'E.E.A. della C.C.I.A.A. di Ascoli n. 158432

ASSOCIATO
oice
Associazione delle organizzazioni di ingegneria, architettura e consulenza tecnico-economica

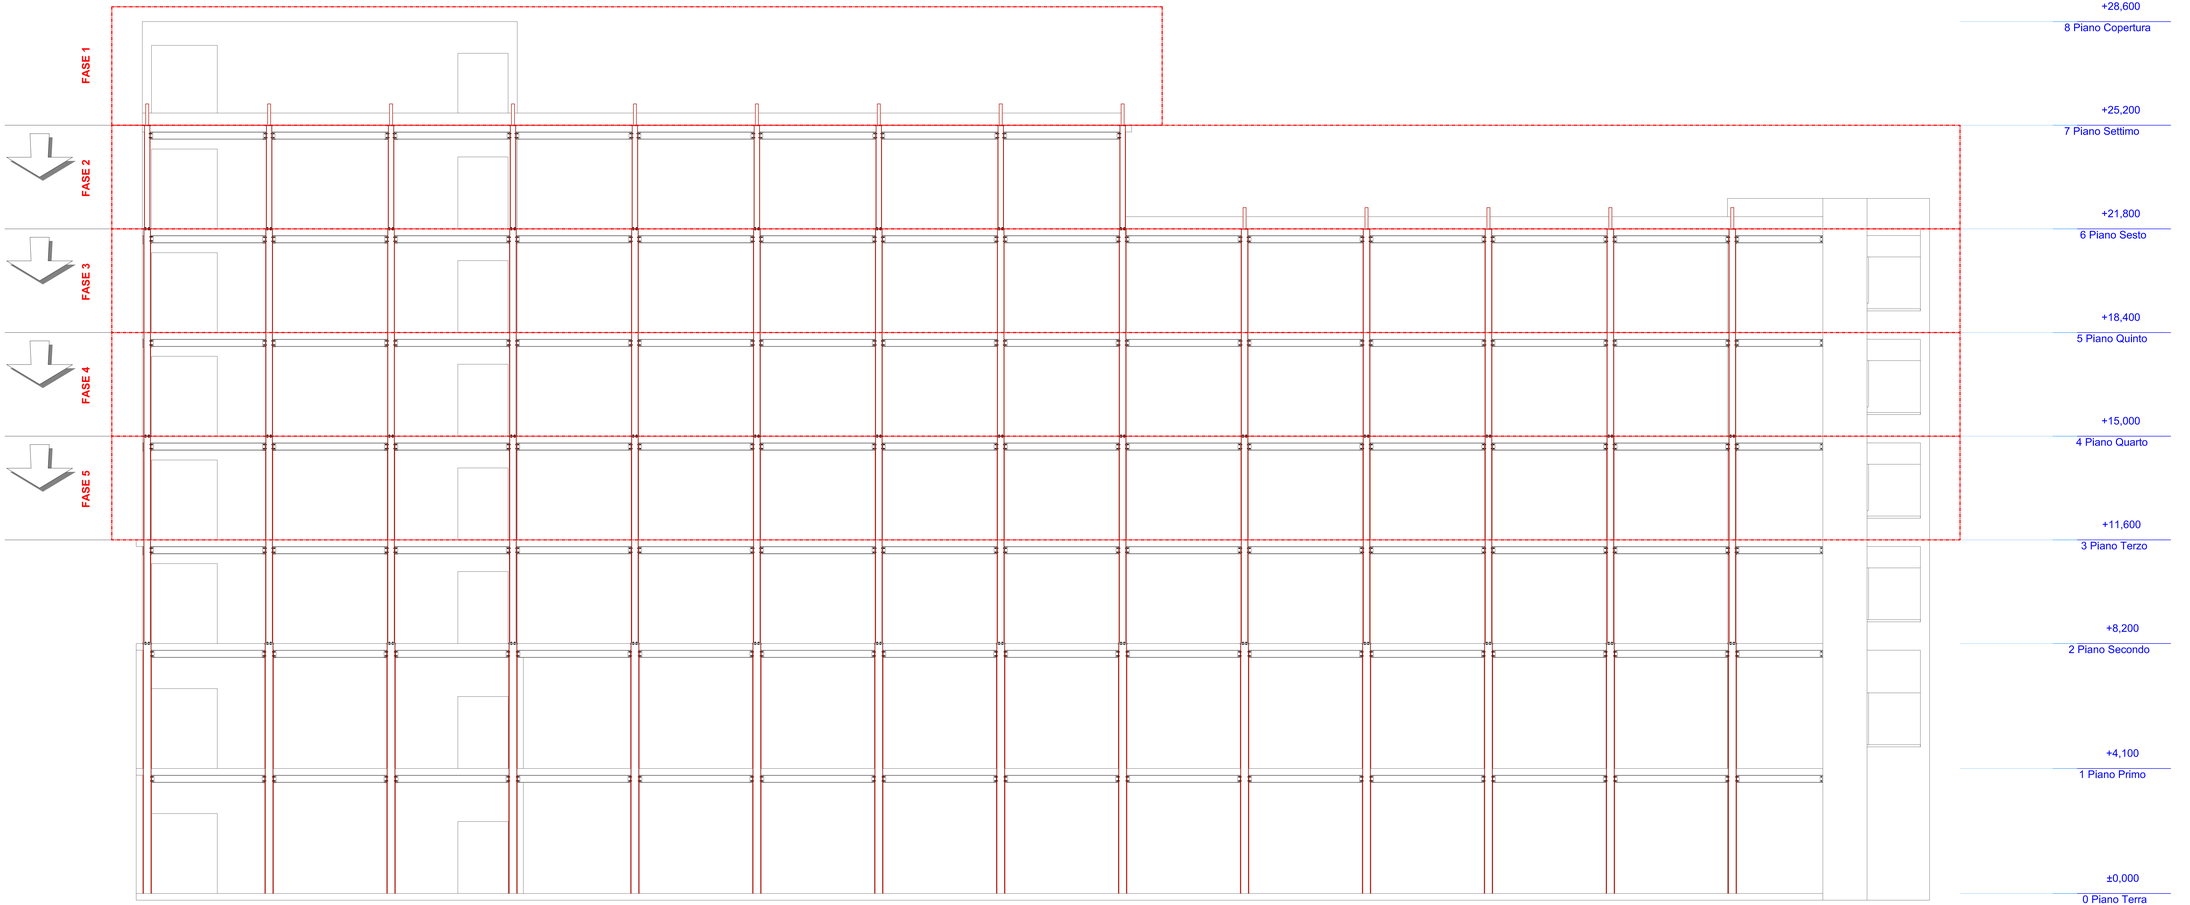

PROSPETTO NORD - Scala 1:50