AICI ENGINEERING
Ingegneria Impianti Civili Industriali - srl

CSQ IQNet
UNI EN ISO 9001:2008
CERT. N. IT-57164/0

AGENZIA DEL DEMANIO
Direzione Regionale Calabria

PROGETTO PRELIMINARE	PROGETTO DEFINITIVO	PROGETTO ESECUTIVO
☐	☐	■

OGGETTO: Progettazione definitiva ed esecutiva, coordinamento della sicurezza in fase di progettazione e di esecuzione, direzione lavori, contabilità dei lavori ed accatastamento, finalizzati al completamento e all'ampliamento del postfunzionale "Morganelli" per la nuova sede del XII Reparto mobile della Polizia di Stato, in Reggio Calabria, Località Santa Caterina.

UBICAZIONE: Località Santa Caterina - Reggio Calabria

COMMITTENTE: Agenzia del Demanio - Direzione Regionale Calabria

CODICE OG: 7121980643 — CODICE CUP: G36D17000000001

DOCUMENTAZIONE GENERALE

REV	DATA	MODIFICA	DISEGNATORE/COMPILATORE
00	30/11/2018	Prima Emissione	Arch. Patrizia Gemma
01	08/01/2019	Modifiche a seguito di verifica del RINA	VERIFICATO DA: Ing. Carlo Caretto
			VALIDATO DA: Arch. Valentino Tropeano

CODICE D'IDENTIFICAZIONE: 05/17- DG.EG10/01

ELABORATO

PROGETTO DI DEMOLIZIONE

EDIFICIO B - FASE 3
- Pianta Piano Sesto

Scalla 1:50

OPEN BIM

IL RESPONSABILE DEL PROCEDIMENTO
Ing. Salvatore CONESTRINO

IL COORDINATORE DELLA SICUREZZA IN FASE DI PROGETTAZIONE
Arch. Valentino TROPEANO

PROGETTISTA RESPONSABILE COORDINATORE
Arch. Valentino TROPEANO

RESPONSABILI
RESPONSABILE PROGETTAZIONE ARCHITETTONICA
Arch. Gianfranco PICARELLO
RESPONSABILE PROGETTAZIONE STRUTTURALE
Ing. Carlo CARLETTI
RESPONSABILE RELAZIONI GEOLOGICHE/TECNICHE
Dott. Geol. Antonio CARIDI
RESPONSABILE RILIEVI TOPOGRAFICI E CONTABILITA'
Geom. Domenico AMODIMO
RESPONSABILE PROGETTAZIONE IMPIANTI MECCANICI
Ing. Bruno MATTIA
RESPONSABILE PROGETTAZIONE IMPIANTI ELETTRICI
Ing. Bruno MATTIA
RESPONSABILE PROGETTAZIONE SICUREZZA
Arch. Patrizia GAMMA

GRUPPO DI LAVORO
Ing. Antonio GRAZIANO
Ing. Lidia Lavia AVRAMO
Ing. Domenico Antonio CAMPISI
Ing. Domenico DE NATTIA
Arch. Noemi GIUFFRIDA
Arch. Teresa GUERRIERO
Arch. Francesco AMODIMO
Per.Ind. Antonio FESTA

CONSULENTI SCIENTIFICI
Prof. Ing. Luigi PETTI
Prof. Geol. Francesco Maria GUADAGNO

AICI Engineering srl
Via Cardinale Portanova, 413 - 00191 Roma (RM)
Telefax +39 06/3612772 — +39 06/3612773
e-mail: aici@aiciengineering.it — info@pec.aiciengineering.it
P. IVA: 05951281001 — C.F. 97809230583
Iscritta all'ELE.A. della C.C.I.A.A. di Avellino n. 119432

ASSOCIATO
oice
Associazione Organismi di Ingegneria, Architettura e Consulenza Tecnica dell'Unione Europea

Legenda elementi da demolire

- Elementi in cemento armato
- Settore di taglio solaio tipo predalles

FASE 3

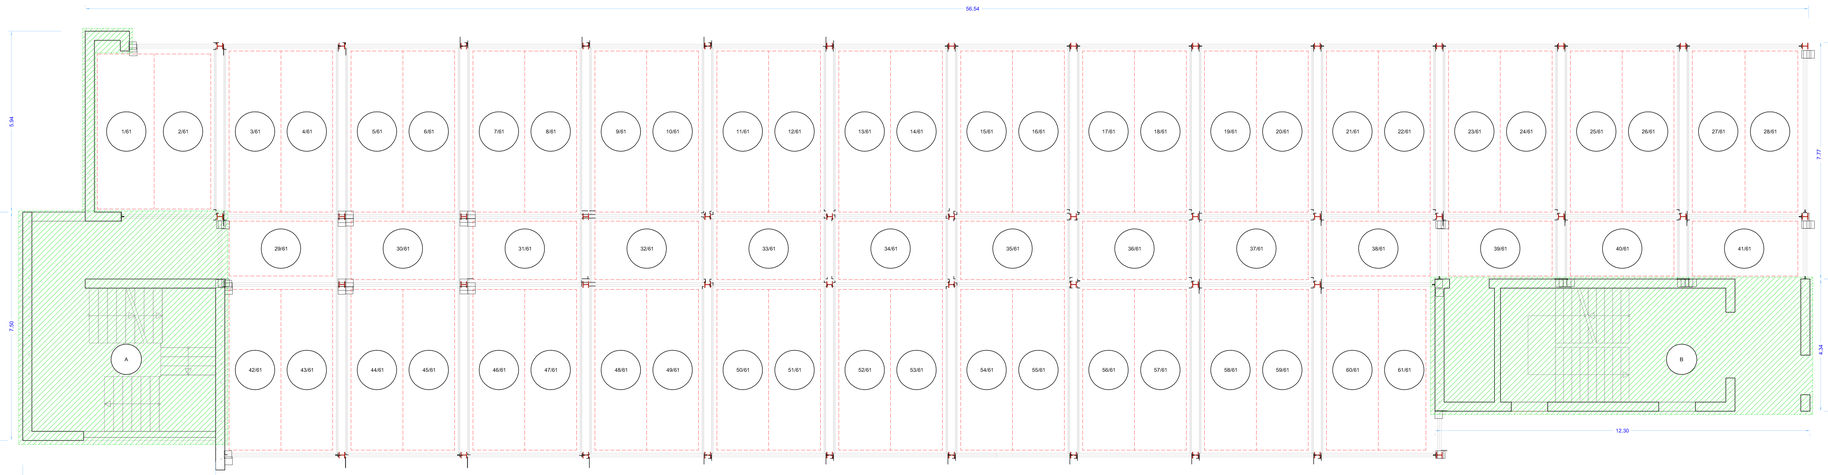

PIANTA PIANO SESTO - Scala 1:50

Tabella travi in acciaio da recuperare
PIANO SESTO

Tipologia	Base	Altezza	Lunghezza	Sezione	Quantità	Peso totale (kg)
IPE 240	0.12	0.24	1.32		1	3753.69
			1.56		1	
			3.77		1	
			3.81		1	
			1.93		2	
			5.36		3	
			3.81		24	
UPN 140	0.06	0.14	1.99		4	2326.40
			2.11		8	
			5.48		22	

Tabella volumi cemento armato da recuperare
PIANO SESTO

Settore	Cemento mc	Acciaio kg
Scala A	40.03	7205.73
Scala B	42.65	7677.57

Tabella volumi materiali da conferire in discarica
SOLAIO PIANO SESTO

Settore di taglio	Superficie	Quantità	Spessore	Volume
	m	mq	m	mc
1/61 - 29/1	2	9.46	0.22	4.16
da 3/61 a 29/61 e da 42/61 a 59/61	44	9.00	0.22	87.12
29/61 e da 30/61 a 41/61	5	6.12	0.22	6.73
da 30/61 a 37/61	8	6.52	0.22	11.47
60/61 - 61/61	2	8.32	0.22	3.66
VOLUME TOTALE				113.15
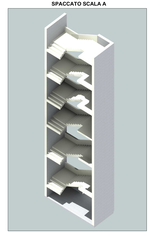
SPACCATO SCALA A