AICI ENGINEERING

AGENZIA DEL DEMANIO
Direzione Regionale Calabria

AGENZIA DEL DEMANIO

PROGETTO PRELIMINARE	PROGETTO DEFINITIVO	PROGETTO ESECUTIVO
		■

OGGETTO: **Progettazione definitiva ed esecutiva, coordinamento della sicurezza in fase di progettazione e di esecuzione, direzione lavori, contabilità dei lavori ed assistenza alla direzione lavori, comprensiva di rilievi e indagini preliminari, relativa alla pollifunzionale "Morgandi" per la nuova sede del XII Reparto mobile della Polizia di Stato, in Reggio Calabria, Località Santa Caterina.**

UBICAZIONE: **Località Santa Caterina - Reggio Calabria**

COMMITTENTE: **Agenzia del Demanio - Direzione Regionale Calabria**

CODICE CUI: **F97086680**

CODICE CUP: **E49D17000000001**

PROGETTO IMPIANTI Elettrico e Speciali

REV.	DATA	MODIFICA	DISEGNATORE/COMPILATORE:
00	30/11/2018	Prima Emissione	Ing. Mauro GUERRIERO
01	28/01/2019	Modifica a seguito di verifica RAA	Per Ind. Antonio FESTA
02	15/03/2019	Modifica a seguito di verifica RAA	Ing. Bruno MATTIA
			Per Ind. Antonio FESTA
			Arch. Valentina TROPIANO

CODICE D'IDENTIFICAZIONE: **05/17-** IE.EG29 **/02**

ELABORATO

- **Planimetria impianti esterni - Rilievo e progetto**

Scala 1:200

OPEN BIM

IL RESPONSABILE DEL PROCEDIMENTO
Ing. Salvatore CONSTITINO

IL COORDINATORE DELLA SICUREZZA IN FASE DI PROGETTAZIONE
Arch. Valentina TROPIANO

PROGETTISTA RESPONSABILE COORDINATORE
Arch. Valentina TROPIANO

RESPONSABILI
RESPONSABILE PROGETTAZIONE ARCHITETTONICA
Arch. Valentina TROPIANO
RESPONSABILE PROGETTAZIONE STRUTTURALE
Ing. Carlo CARLETTI
RESPONSABILE PROGETTAZIONE IMPIANTISTICHE
Ing. Carmine MAZZAROTTA
RESPONSABILE PROGETTAZIONE IMPIANTI MECCANICI
Ing. Bruno MATTIA
RESPONSABILE PROGETTAZIONE IMPIANTI ELETTRICI
Ing. Mauro GUERRIERO
RESPONSABILE PROGETTAZIONE SICUREZZA
Arch. Patrizia GABRI

GRUPPO DI LAVORO
Ing. Antonio GRAZIANO
Ing. Giuseppe MARRARA
Ing. Salvatore MILAZZOTTO
Ing. Gerardina DE MATTIA
Ing. Giuseppe LAMANNA
Arch. Susanna BARZANDI
Geom. Giovanna IMMORINO
Per Ind. Antonio FESTA
Per Ind. Antonio FESTA

CONSULENTI SCIENTIFICI
Prof. Ing. Giuseppe MARIANI
Prof. Geol. Francesco Maria GUADAGNO

AICI Engineering srl
Sede: via Roma n.21 - 83030 Monteforte Irpino (AV)
Tel. 0825 1826001 - PEC: aici.srl@pec.ingegneri.cc - www.aici.srl
e-mail: info@aici.srl - mob.: info@aicieng@gmail.com - www.aici.srl
Sede Legale: Via Ciro Menotti, 11/A - 20129 Milano
Iscritta al R.I. di Av. della C.C.I.A. di Avellino n. 158262

ASSOCIATO
ANCE
Associazione Nazionale Costruttori ed Imprenditori
Associazione Costruttori Avellino

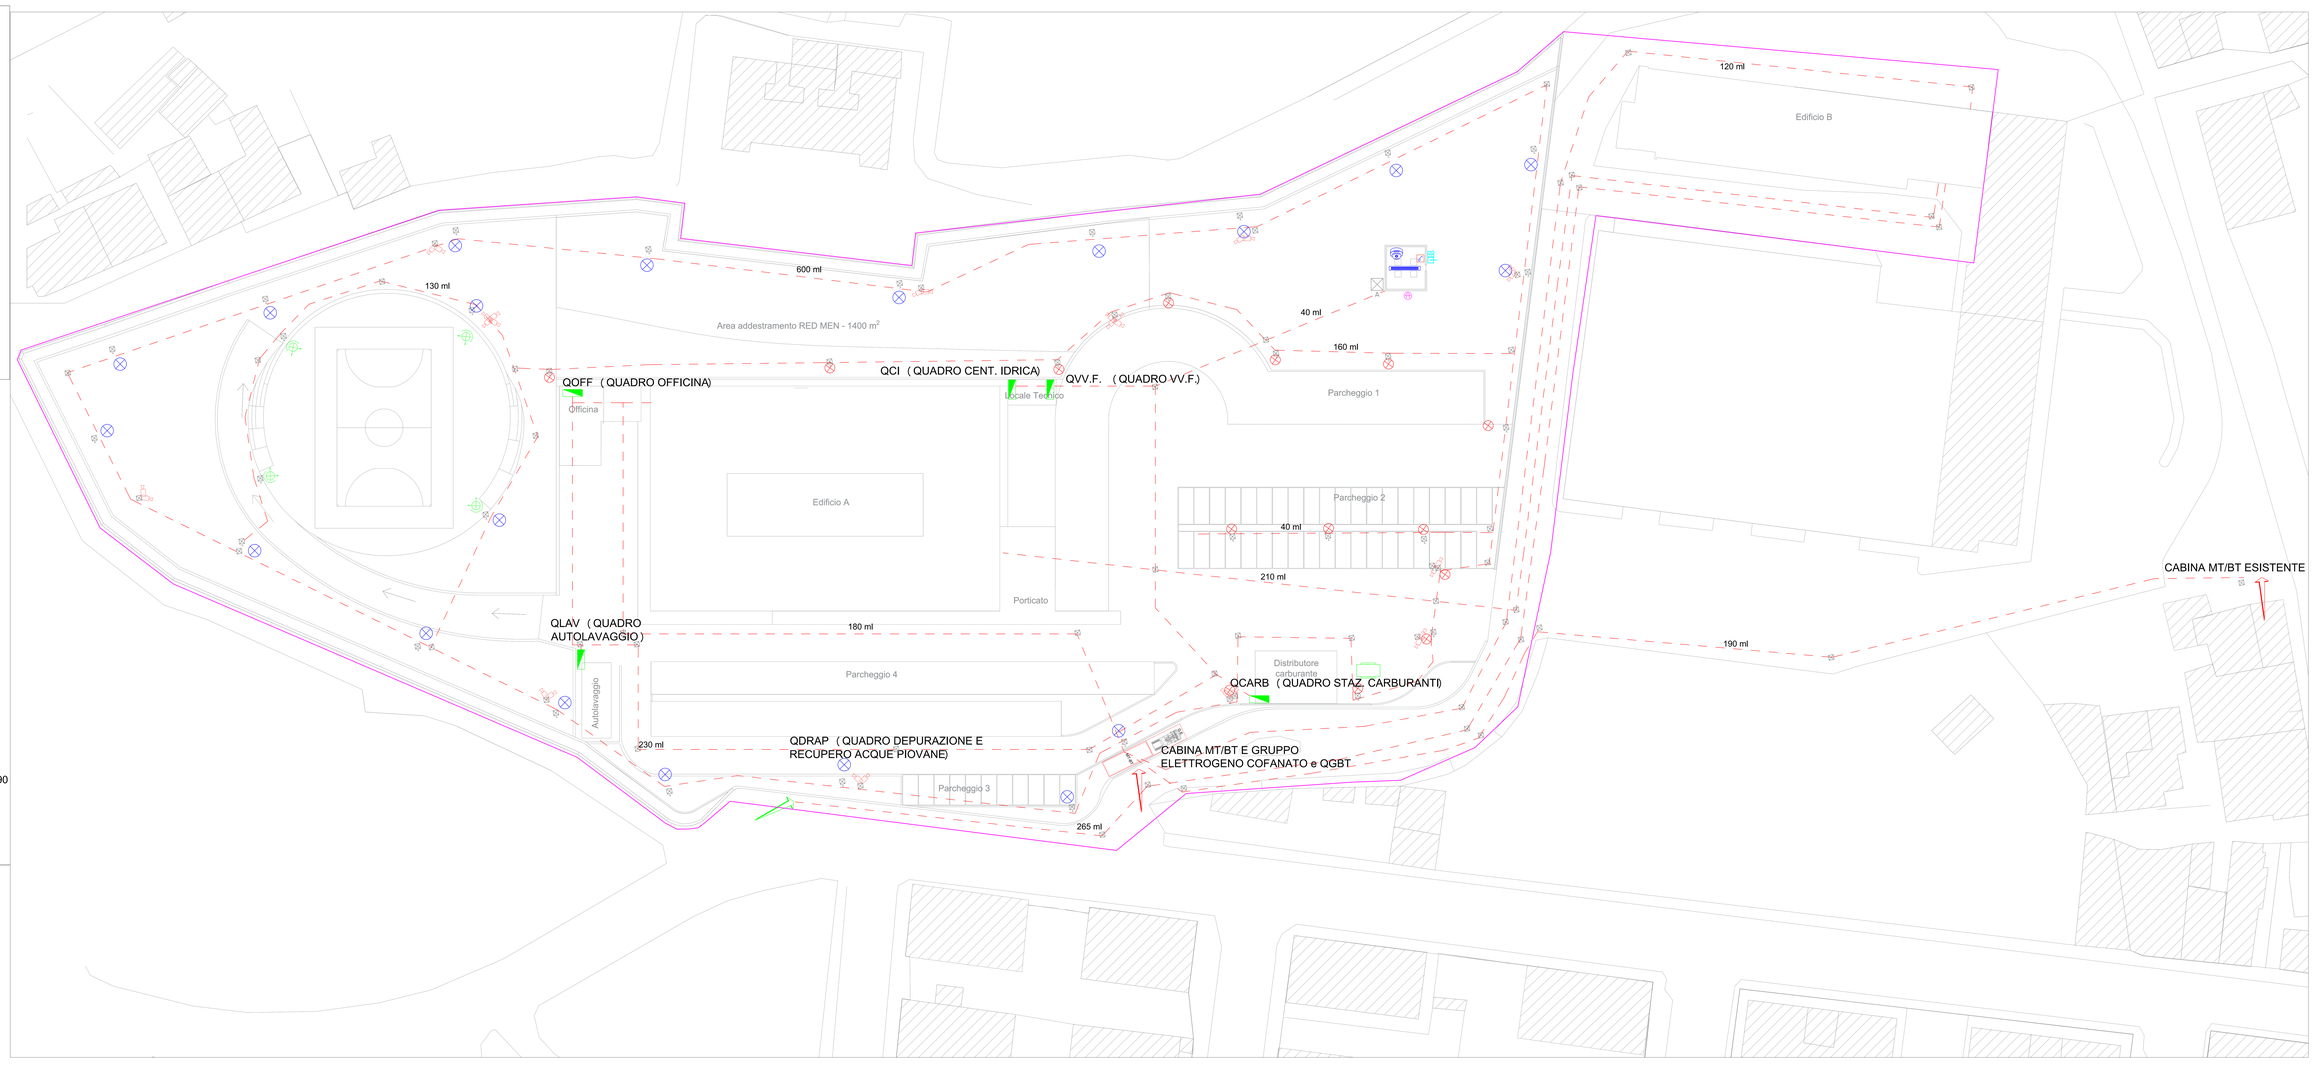

Rete energia elettrica

Rete dati e fonia

N. 2 corrugati interrati tubo da 90 cm profondità 50 cm per cavi dati ed elettrici

Pozzetto in Cls 50x50 cm

Pozzetto in Cls 50x50 cm con dispersore di terra

Telecamera da montare a h = 4 m

Armatura in testa palo equipaggiata con Power LED da 75 W

Armatura in testa palo equipaggiata con Power LED da 90

Quadro elettrico

Proiettore IP65 Power LED 250W

N.B. La tavola ha valore unicamente dal punto di vista impiantistico. Tutti i dettagli tecnici/dimensionali devono essere ricavati dagli specifici elaborati progettuali