AICI ENGINEERING
Ass.Ingegneria Civile Industriale srl

ISO EN ISO 9001:2008
CERT. N. 4173.ER.03

AGENZIA DEL DEMANIO
Direzione Regionale Calabria

PROGETTO PRELIMINARE	PROGETTO DEFINITIVO	PROGETTO ESECUTIVO
☐	☐	■

OGGETTO: Progettazione definitiva ed esecutiva, coordinamento della sicurezza in fase di progettazione e di esecuzione, direzione lavori, contabilità dei lavori ed accatastamento, finalizzati al completamento e all'ampliamento del polifunzionale "Manganelli" per la nuova sede del XII Reparto mobile della Polizia di Stato, in Reggio Calabria, Località Santa Caterina.

UBICAZIONE: Località Santa Caterina - Reggio Calabria

COMMITTENTE: Agenzia del Demanio - Direzione Regionale Calabria

CODICE CIG: 7121966045 — CODICE CUP: G36D17000050001

PROGETTO IMPIANTI Elettrico e Speciali

REV	DATA	MODIFICA
00	26/11/2018	Prima Emissione
01	08/01/2019	Modifiche a seguito di verifica RINA
02	18/03/2019	Modifiche a seguito di verifica RINA

DISEGNATORE/COMPILATORE: Ing. Mauro GUERRIERO
VERIFICATO DA: Ing. Bruno MATTIA
APPROVATO DA: Arch. Valentino TROPEANO

CODICE D'IDENTIFICAZIONE: **05/17-** IE.EG05 **/02**

ELABORATO

- **EDIFICIO A**
  Pianta piano primo Impianto Elettrico — **Scala 1:50**

OPEN BIM

IL RESPONSABILE DEL PROCEDIMENTO
Ing. Salvatore CONCETTINO

IL COORDINATORE DELLA SICUREZZA IN FASE DI PROGETTAZIONE
Arch. Valentino TROPEANO

PROGETTISTA RESPONSABILE COORDINATORE
Arch. Valentino TROPEANO

RESPONSABILI
RESPONSABILE PROGETTAZIONE ARCHITETTONICA
Arch. Gianfranco PICARIELLO
RESPONSABILE PROGETTAZIONE STRUTTURALE
Ing. Carlo CARLETTI
RESPONSABILE INDAGINI GEOGNOSTICHE
Geol. Carmine MAZZAROTTI
RESPONSABILE PROGETTAZIONE IMPIANTI MECCANICI
Ing. Bruno MATTIA
RESPONSABILE PROGETTAZIONE IMPIANTI ELETTRICI
Ing. Mauro GUERRIERO
RESPONSABILE PROGETTAZIONE SICUREZZA
Arch. Patrizia GAMMA

GRUPPO DI LAVORO
Ing. Antonio GRENDENE
Arch. Ilaria Lia DI BIASO
Ing. Mariano SALVATORE
Ing. Domenico DE MATTIA
Ing. Rosa LO PRIORE
Arch. Ilaria GIANNETTA
Arch. Stanislao SACCARDO
Geom. Gennarino IANDORIO
Per Inf. Antonio IMBRIGLIO
Per Inf. Antonio PETTA

CONSULENTI SCIENTIFICI
Prof. Ing. Luigi PIETTI
Prof. Geol. Francesco Maria GUADAGNO

AICI Engineering srl
Sede: via Roma n° 10 - 83030 Montefredane (Av)
Telefax: +39 0825.672126 - www.aiciengineering.it
e-mail: aiciav@gmail.com - info@aiciengineering.it - aicisrl@pec.it
P. IVA: 02440540643 - Capitale sociale € 10.000,00
Iscritta all'E.R.A. della C.C.I.A.A. di Avellino n. 156432

ASSOCIATO
oice
Associazione delle organizzazioni di ingegneria di architettura e di consulenza tecnico-economica

LEGENDA		LEGENDA	
☐	Presa interbloccata 2P+T 16A		Quadro Elettrico Generale
☐	Presa interbloccata 3P+T 16A		Quadro di Zona
	Presa Shucko 2P+T 16A		Quadro di servizio (stanza)
	Telecamera a colori in custodia antivandalo		Postazione di Lavoro
	Gruppo autonomo di emergenza da installarsi su plafoniera		Altoparlante
	Interruttore		UPS
	Deviatore		Canalina metallica 200x75 mm (acciaio zincato) con dorsale impianti elettrici
	Plafoniera 2x58 LED Tipo DayWave		Pozzetto con dispersore di Terra
	Plafoniera 2x18 W		Plafoniera LED 32W 3600 Lumen 4000 K da soffitto/controsoffitto
	Tubazione metallica rigidi IP55 diametro mm 25		Sensore di presenza
	Proiettore IP65 Power LED 250W		Canalina metallica 200x75 mm (acciaio zincato) con dorsale impianti speciali
	Plafoniera 2x18 IP55		Sensori antintrusione / presenza - apertura infissi
	Lampada Emergenza EXIT		Quadro rack
	Lampada emergenza 1x8W		Centrale allarme
	Corda in rame nuda interrata		Centrale telefonica
	Presa TV - Telefono		Sirena acustica + lampeggiante
	Pulante a tirante per allarme bagno		Pulsante manuale allarme antincendio
	Pannello allarme ottico acustico		Rivelatore di fumi a visss Rivel. di fumi controsoffitto
	Plafoniera 2x58 IP55		Pulsante di emergenza sollevato per interruzione energia elettrica
	Plafoniera 2x18 W a soffitto		Tubazione corrugata interrata diam. min 90
			Contatto per controllo apertura finestra

IL DISEGNO HA UN VALORE UNICAMENTE
DAL PUNTO DI VISTA IMPIANTISTICO.
TUTTI I DETTAGLI TECNICI DI TIPO STRUTTURALE
E/O ARCHITETTONICO DEVONO ESSERE
RICAVATI DAGLI SPECIFICI ELABORATI DI PROGETTO.

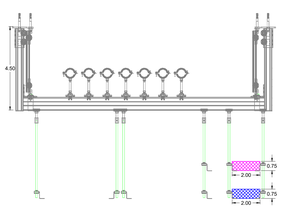

Particolare staffa canalina

N.B.: LE LINEE ELETTRICHE SONO IDENTIFICATE COME DA SCHEMA UNIFILARE
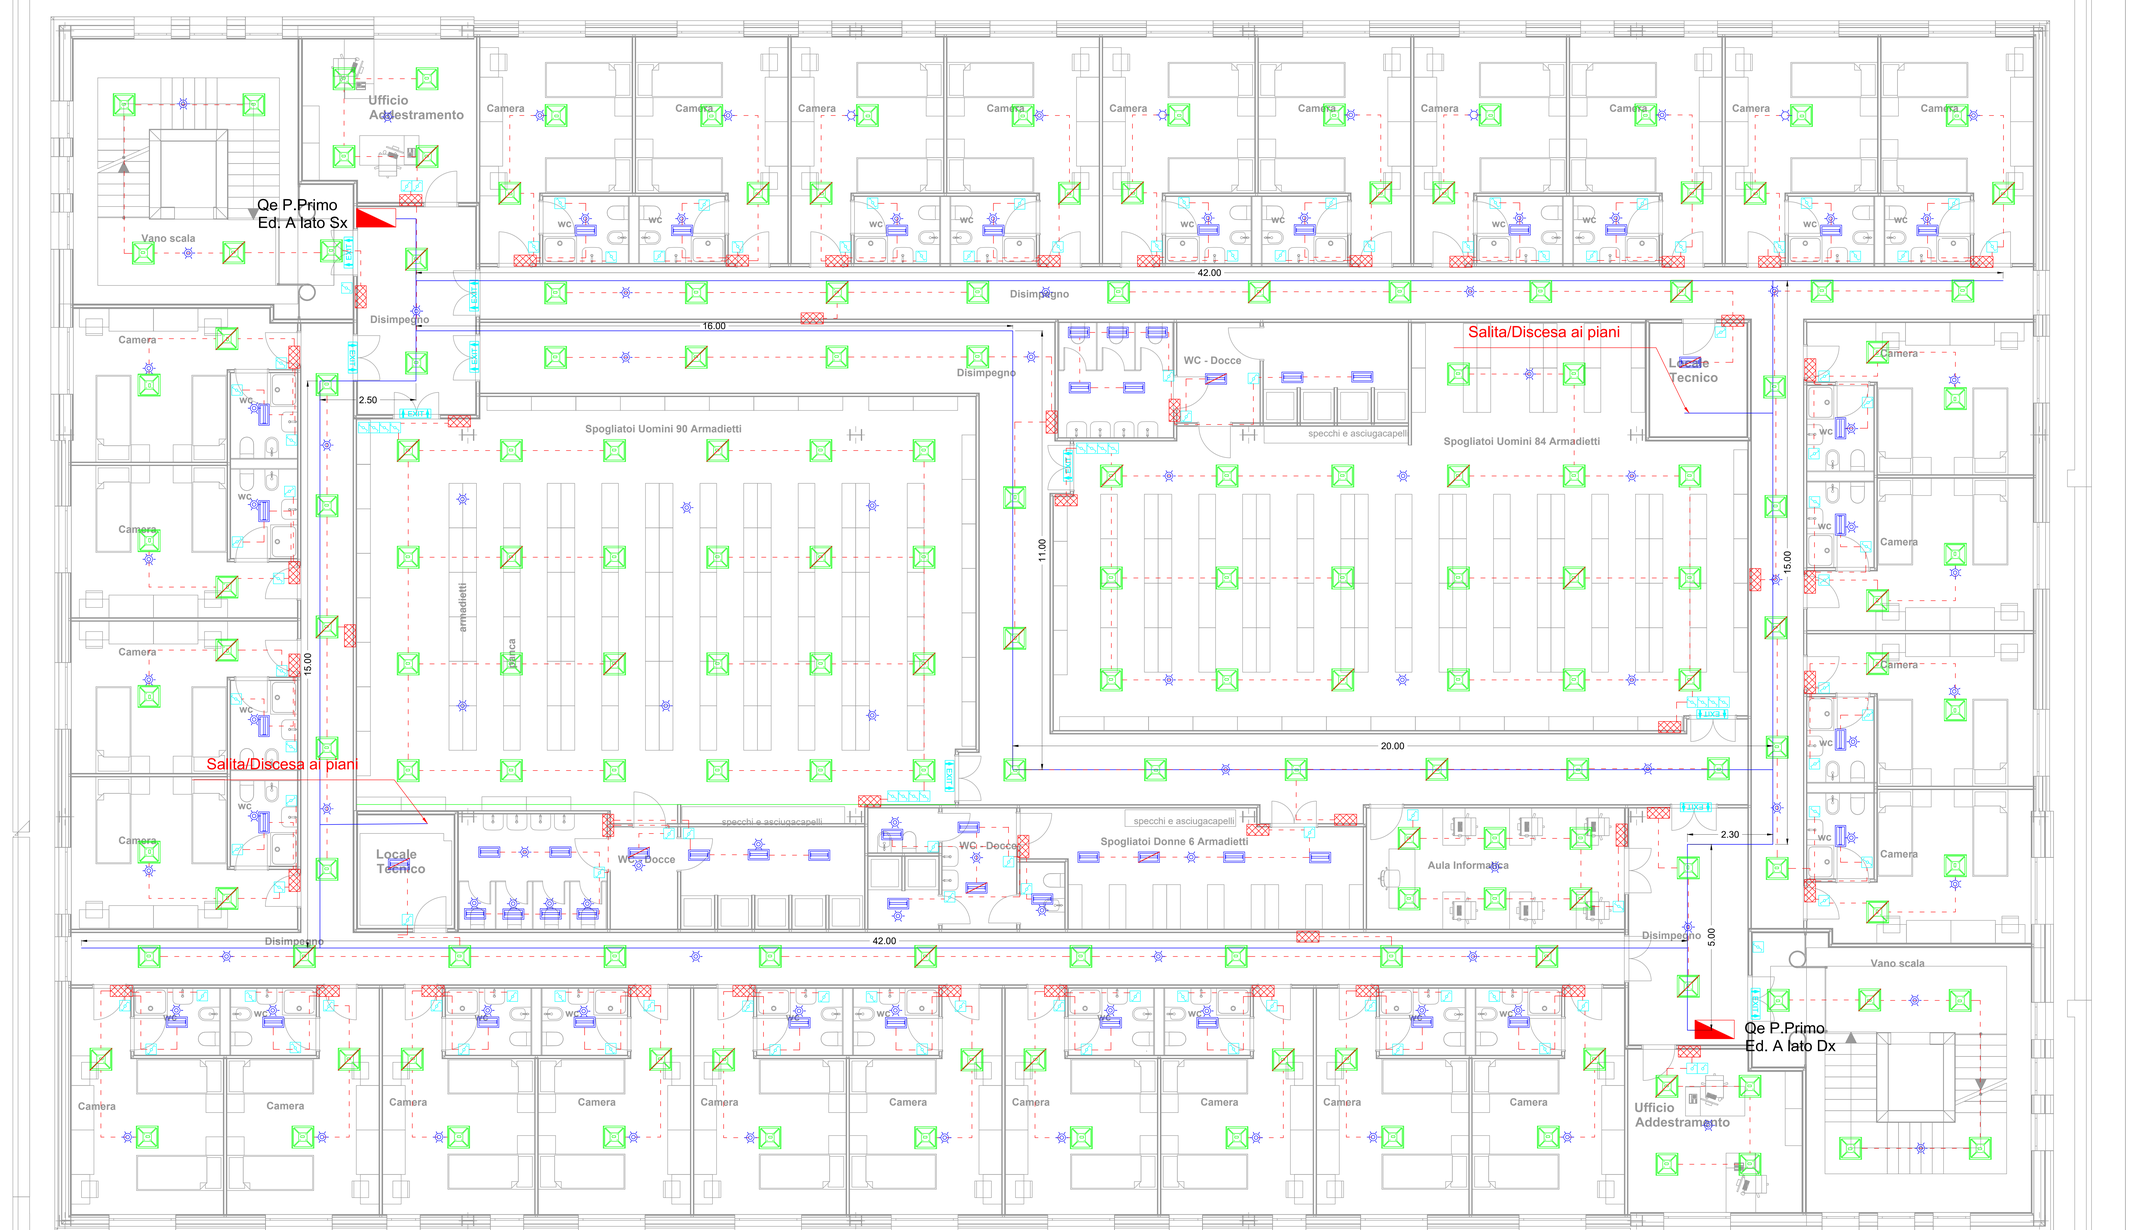
ES.: QUADRO ELETTRICO "A" — Q1.13.32 — LINEA N°
LIVELLO N°