AICI ENGINEERING
Architettura Ingegneria Costruzioni Impianti

CSQ IQNET

AGENZIA DEL DEMANIO
Direzione Regionale Calabria

AGENZIA DEL DEMANIO

PROGETTO PRELIMINARE	PROGETTO DEFINITIVO	PROGETTO ESECUTIVO
		■

OGGETTO: **Progettazione definitiva ed esecutiva, coordinamento della sicurezza in fase di progettazione e di esecuzione, direzione lavori, contabilità dei lavori ed accatastamento, finalizzati al completamento e all'ampliamento del Comando Provinciale dei Carabinieri "Reggio Calabria" del XII Reparto mobile della Polizia di Stato, in Reggio Calabria, Località Santa Caterina.**

UBICAZIONE: **Località Santa Caterina - Reggio Calabria**

COMMITTENTE: **Agenzia del Demanio - Direzione Regionale Calabria**

CODICE OGG. 7121/0000/00 | **CODICE CUP: G34D17000000011**

PROGETTO IMPIANTI Elettrico e Speciali

REV	DATA	MODIFICA	DISEGNATORE/COMPILATORE:
00	26/11/2018	Prima Emissione	Ing. Bruno MATTA
01	08/01/2019	Modifiche a seguito di verifica RINA	VERIFICATO OK
02	18/03/2019	Modifiche a seguito di verifica RINA	Ing. Bruno MATTA
			Per Int. Antonio FESTA
			Arch. Valentina TROPEANO

CODICE D'IDENTIFICAZIONE	ELABORATO
05/17- IE.EG10 /02	- **EDIFICIO B** **Pianta piano terra Impianto Elettrico** **Scala 1:50**

OPEN BIM

IL RESPONSABILE DEL PROCEDIMENTO	IL COORDINATORE DELLA SICUREZZA IN FASE DI PROGETTAZIONE
Ing. Salvatore CORZETTINO	Arch. Valentina TROPEANO

PROGETTISTA RESPONSABILE COORDINATORE
Arch. Valentina TROPEANO

RESPONSABILI:
RESPONSABILE PROGETTAZIONE ARCHITETTONICA
Arch. Gianfranco PICARIELLO
RESPONSABILE PROGETTAZIONE STRUTTURALE
Ing. Carlo CARLETTI
RESPONSABILE INDAGINI GEOGNOSTICHE
Geom. Francesco MARANDOLA
RESPONSABILE PROGETTAZIONE IMPIANTI MECCANICI
Ing. Bruno MATTA
RESPONSABILE PROGETTAZIONE IMPIANTI ELETTRICI
Ing. Mauro GUERRIERO
RESPONSABILE PROGETTAZIONE SICUREZZA
Arch. Patrizia GAMBA

GRUPPO DI LAVORO
Ing. Antonio GRADINO
Ing. Lidia Laura MIRAMI
Ing. Giuseppe Maria MESIANO
Ing. Domenico DE MATTIA
Ing. Rosa LO PRIORE
Arch. Maria Teresa MARINO
Arch. Stanislao SACCARDO
Geom. Antonio MARANDOLA
Geom. Franco MIRABEO
Per Int. Antonio FESTA

CONSULENTI SOSTITUTIVI
Prof. Ing. Giuseppe MARIANI
Prof. Geol. Francesco Maria CUCINOTTA

AICI Engineering srl
Sede: via Roma n° 10 - 03036 Monterotondo (AQ)
Telefax: +39-0825-971126 - www.aciengineering.it
P. IVA: IT01101150669 - Cod.Fiscale: AICNGN73A01F839Z - aicisrl@pec.it
P. IVA: IDHR05840001 - Capitale sociale € 10.000,00
Iscritta al R.E.A. della C.C.I.A.A. di Avellino n. 159432

ASSOCIATO
ance
Associazione Nazionale Costruttori edili
Sezione di Avellino

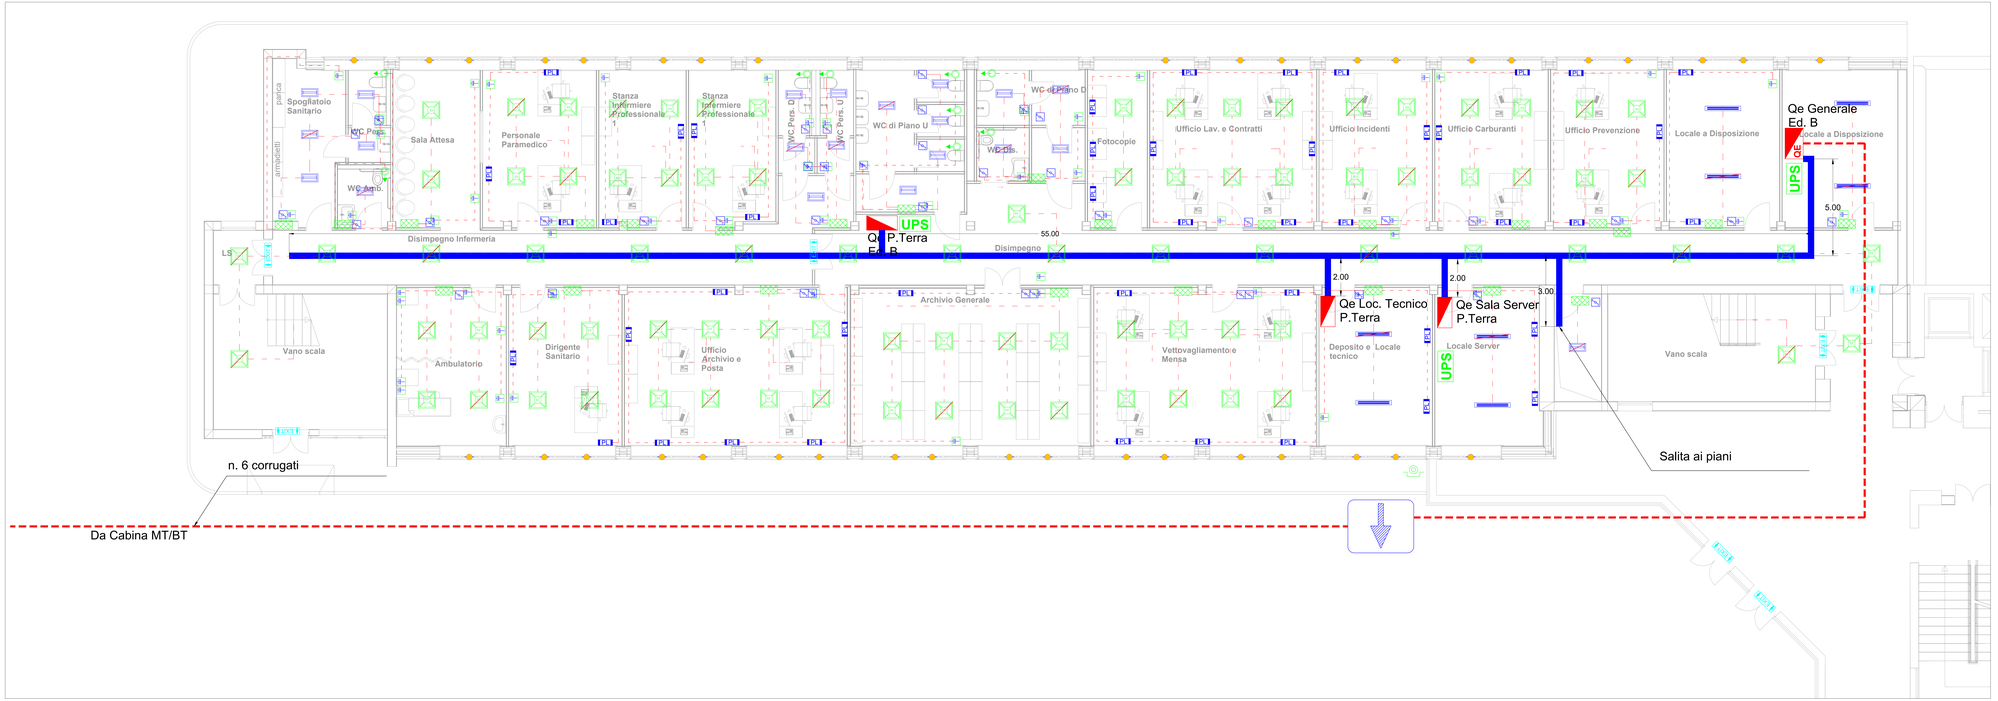

LEGENDA	LEGENDA
Presa interbloccata 2P+T 16A	Quadro Elettrico Generale
Presa interbloccata 3P+T 16A	Quadro di Zona
Presa Shuko 2P+T 16A	Quadro di servizio (blocco)
Telecamera a colori in custodia antivandalo	Postazione di Lavoro
Gruppo autonomo di emergenza da installarsi su plafoniera	Attuatore
Interruttore	UPS
Deviatore	Canalina metallica 200x75 mm completa di coperchio (inclusi staffe)
Rilevatore di presenza	Pulsante con dispenser di Tema
Plafoniera 2x18 W	Plafoniera LED 32W 3600 Lumen ASO 4 da soffitto/controsoffitto
Tubazione metallica rigidi IPS diametro mm 25	Contatto magnetico per rilevazione apertura finestra
Proiettore IP65 Power LED 250W	Canalina metallica 200x75 mm completa di coperchio (inclusi staffe)
Plafoniera 2x18 IP55	Sensori antiincursione - presenza - apertura infissi
Lampada Emergenza EXIT	Quadro rack
Lampada emergenza 1x8W	Centrale allarme
Corda in rame nuda interrata	Centrale tecnica
Presa TV - Telefono	Sirena acustica + lampeggiante
Pulsante a tirante per allarme bagno	Pulsante manuale allarme antincendio
Pannello allarme ottico acustico	Rivelatore di fumi e calore - Rivel. di fumi controsoffitto
Plafoniera 2x36 IP55	Plafoniera di emergenza autonomia 3 ore - Plafoniera stagna antiurto
Plafoniera 2x18 W a soffitto	Tubazione corrugata interrata diam. mm 90

IL DISEGNO HA UN VALORE UNICAMENTE
PER LA PARTE RELATIVA AL PROGETTO
DI PERTINENZA TECNICO DI SPECIFICA STRUTTURALE
E/O ARCHITETTONICO DEVONO ESSERE
RICAVATI DALL'SPECIFICO ELABORATO DI PROGETTO.

N.B.: LE LINEE ELETTRICHE SONO IDENTIFICATE COME DA SCHEMA UNIFILARE

ES.: QUADRO ELETTRICO n°
LINEA N°
QT.13.32
CIRCUITO n°

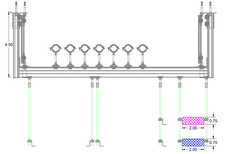

Particolare staffa canalina

PL