AICI ENGINEERING
Architettura Ingegneria Costruzioni Impianti srl

CSQ IQNet
IT-CQ-SG-001-200
CERT. N. 9175.ED.SG

AGENZIA DEL DEMANIO
Direzione Regionale Calabria

PROGETTO PRELIMINARE	PROGETTO DEFINITIVO	PROGETTO ESECUTIVO
☐	☐	■

OGGETTO: Progettazione definitiva ed esecutiva, coordinamento della sicurezza in fase di progettazione e di esecuzione, direzione lavori, contabilità dei lavori ed accatastamento, finalizzati al completamento e all'ampliamento del polifunzionale "Manganelli" per la nuova sede del XII Reparto mobile della Polizia di Stato, in Reggio Calabria, Località Santa Caterina.

UBICAZIONE: Località Santa Caterina - Reggio Calabria

COMMITTENTE: Agenzia del Demanio - Direzione Regionale Calabria

CODICE CIG: 7121960045 — CODICE CUP: G36D17000050001

PROGETTO IMPIANTI Elettrico e Speciali

REV.	DATA	MODIFICA
00	08/01/2019	Prima Emissione
01	18/03/2019	Modifiche a seguito di verifica RINA

DISEGNATORE/COMPILATORE: Ing. Mauro GUERRIERO
VERIFICATO DA: Ing. Bruno MATTIA
APPROVATO DA: Arch. Valentino TROPEANO

CODICE D'IDENTIFICAZIONE: **ELABORATO**

- **EDIFICIO A**
  Pianta piano secondo Impianto Elettrico — **Scala 1:50**
  ILLUMINAZIONE

05/17- IE.EG20 /**01**

OPEN BIM

IL RESPONSABILE DEL PROCEDIMENTO: Ing. Salvatore CONCETTINO

IL COORDINATORE DELLA SICUREZZA IN FASE DI PROGETTAZIONE: Arch. Valentino TROPEANO

PROGETTISTA RESPONSABILE COORDINATORE: Arch. Valentino TROPEANO

RESPONSABILI
RESPONSABILE PROGETTAZIONE ARCHITETTONICA: Arch. Gianfranco PICARIELLO
RESPONSABILE PROGETTAZIONE STRUTTURALE: Ing. Carlo CARLETTI
RESPONSABILE INDAGINI GEOGNOSTICHE: Ing. Giuseppe Antonio CARIDI
RESPONSABILE PROGETTAZIONE IMPIANTI MECCANICI: Ing. Bruno MATTIA
RESPONSABILE PROGETTAZIONE IMPIANTI ELETTRICI: Ing. Mauro GUERRIERO
RESPONSABILE PROGETTAZIONE SICUREZZA: Arch. Patrizia GAMMA

GRUPPO DI LAVORO
Ing. Antonio GRAZIANO
Ing. Lelia Liana MIRIANI
Ing. Mariano SALVATORE
Ing. Giuseppe Antonio MATTIA
Ing. Rosa LUPINACCI
Arch. Ivan GUERRIERO
Arch. Stanislao SACCARDO
Geom. Gennarino ANDORIO
Per.Ind. Antonio CARIDI
Per.Ind. Antonio FESTA

CONSULENTI SCIENTIFICI
Prof. Ing. Luigi PETTI
Prof. Geol. Francesco Maria GUADAGNO

AICI Engineering srl
Sede: via Roma n° 10 – 83030 Montefredane (Av)
Telefax: +39 0825.672126 - www.aiciengineering.it
e-mail: aiciav@gmail.com - info@aiciengineering.it - aiciat@pec.it
P. IVA: 02466340645 - Capitale sociale € 10.000,00
Iscritta al R.E.A. della C.C.I.A.A. di Avellino n. 158432

ASSOCIATO
oice — Associazione delle organizzazioni di ingegneria, di architettura e di consulenza tecnico-economica

LEGENDA	LEGENDA
Presa interbloccata 2P+T 16A	Quadro Elettrico Generale
Presa interbloccata 3P+T 16A	Quadro di Zona
Presa Shucko 2P+T 16A	Quadro di servizio (stanza)
Telecamera a colori in custodia antivandalo	Postazione di Lavoro
Gruppo autonomo di emergenza da installare su plafoniera	Altoparlante
Interruttore	UPS
Deviatore	Canalina metallica 200x75 mm (acciaio zincato) con dorsale impianti elettrici
Plafoniera 2x96 LED Tipo DayWave	Pozzetto con dispersore di Terra
Plafoniera 2x18 W	Plafoniera LED 32W 3600 Lumen 4000 K da soffitto/controsoffitto
Tubazione metallica rigidi IP55 diametro mm 25	Sensore di presenza
Proiettore IP65 Power LED 250W	Canalina metallica 200x75 mm (acciaio zincato) con dorsale impianti speciali
Plafoniera 2x18 IP55	Sensori antintrusione / presenza - apertura infissi
Lampada Emergenza EXIT	Quadro rack
Lampada emergenza 1x8W	Centrale allarme
Corda in rame nuda interrata	Centrale telefonica
Presa TV - Telefono	Sirena acustica + lampeggiante
Pulante a tirante per allarme bagno	Pulsante manuale allarme antincendio
Pannello allarme ottico acustico	Rivelatore di fumi a vesp. Rivel. di fumi controsoffitto
Plafoniera 2x58 IP55	Pulsante di emergenza sottovetro per interruzione energia elettrica
Plafoniera 2x18 W a soffitto	Tubazione corrugata interrata diam. mm 90
	Contatto per controllo apertura finestra

IL DISEGNO HA UN VALORE UNICAMENTE DAL PUNTO DI VISTA IMPIANTISTICO
PER TUTTO QUANTO ATTIENE LA COSTRUTTURALE E/O ARCHITETTONICA DOVRÀ ESSERE RICAVATI DAGLI SPECIFICI ELABORATI DI PROGETTO.

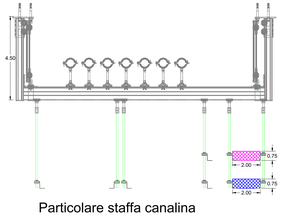

Particolare staffa canalina

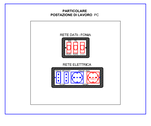

N.B.: LE LINEE ELETTRICHE SONO IDENTIFICATE COME DA SCHEMA UNIFILARE
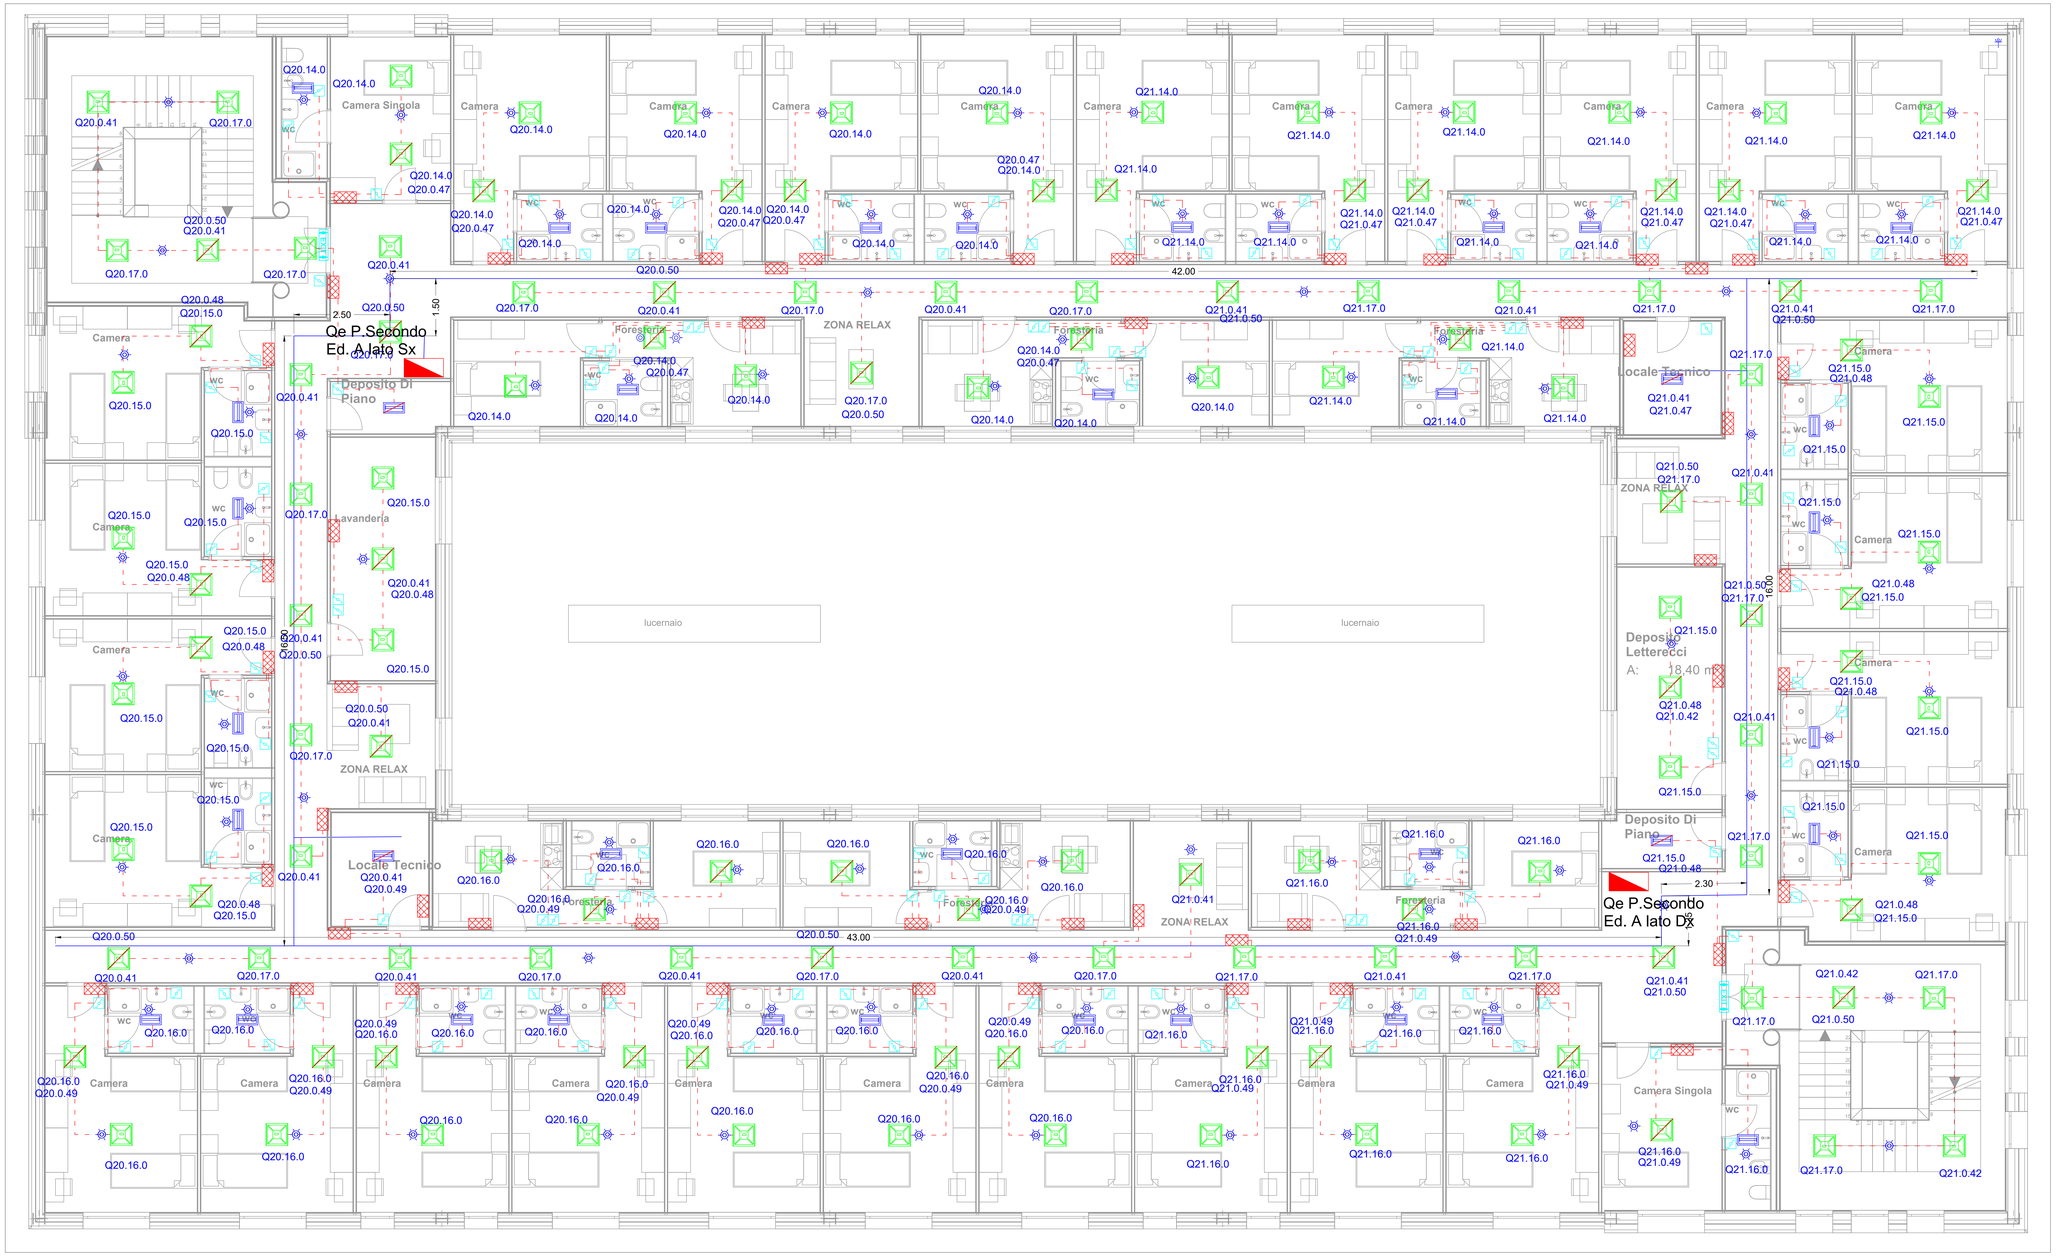
ES.: QUADRO ELETTRICO N° Q1.13.32 LINEA N°
LIVELLO N°