AICI ENGINEERING
Architettura Ingegneria Costruzioni s.r.l.

CSQ ISO 9001:2008 CSQ ISO 14001:2004

AGENZIA DEL DEMANIO
Direzione Regionale Calabria

PROGETTO PRELIMINARE	PROGETTO DEFINITIVO	PROGETTO ESECUTIVO
		■

OGGETTO: Progettazione definitiva ed esecutiva, coordinamento della sicurezza in fase di progettazione e di esecuzione, direzione lavori, contabilità dei lavori ed accatastamento, finalizzati al completamento e all'ampliamento del Commissariato di Polizia "Reggio Calabria" presso il del Rioparto mobile della Polizia di Stato, in Reggio Calabria, Località Santa Caterina.

UBICAZIONE: Località Santa Caterina - Reggio Calabria

COMMITTENTE: Agenzia del Demanio - Direzione Regionale Calabria

CODICE OGG. T1219M0040 — CODICE CUP: E84D17000000011

PROGETTO IMPIANTI Elettrico e Speciali

REV	DATA	MODIFICA	DISEGNATORE/COMPILATORE:
00	05/01/2018	Prima Emissione	Ing. Bruno MATTA
01	16/03/2018	Modifiche a seguito di verifica RINA	VERIFICATO DA: Ing. Bruno MATTA APPROVATO DA: Arch. Valentina TROPEANO

CODICE D'IDENTIFICAZIONE: **ELABORATO**

05/17- IE.EG23 /01

- **EDIFICIO B**
  Pianta piano terra Impianto Elettrico
  FORZA MOTRICE

Scala 1:50

OPEN BIM

IL RESPONSABILE DEL PROCEDIMENTO
Ing. Salvatore CORZETTINO

IL COORDINATORE DELLA SICUREZZA IN FASE DI PROGETTAZIONE
Arch. Valentina TROPEANO

PROGETTISTA RESPONSABILE COORDINATORE
Arch. Valentina TROPEANO

RESPONSABILI:
RESPONSABILE PROGETTAZIONE ARCHITETTONICA
Arch. Gianfranco PICARIELLO
RESPONSABILE PROGETTAZIONE STRUTTURALE
Ing. Carlo CARLETTI
RESPONSABILE INDAGINI GEOGNOSTICHE
Geom. Francesco MARINO
RESPONSABILE PROGETTAZIONE IMPIANTI MECCANICI
Ing. Bruno MATTA
RESPONSABILE PROGETTAZIONE IMPIANTI ELETTRICI
Ing. Mauro GUERRISCO
RESPONSABILE PROGETTAZIONE SICUREZZA
Arch. Patrizia GAMBA

GRUPPO DI LAVORO
Ing. Antonio GRADINO
Ing. Lidia Liana MIRONE
Ing. Giuseppe LO PRIORE
Ing. Domenico DE MATTIA
Ing. Rosa LO PRIORE
Arch. Giulia MARINO
Arch. Stanislao SACCARDO
Geom. Antonio MARINO
Geom. Franco MIRABELLI
Per Ind. Antonio FESTA

CONSULENTI SCIENTIFICI
Prof. Ing. Giuseppe MARIA JACAZZI
Prof. Geol. Francesco Maria TALKANONO

AICI Engineering srl
Sede: via Roma n° 10 - 03036 Monterotondo (AV)
Telefax: +39-0825.972126 - www.aicingineering.it
P. IVA: 02822930642 - Cod.Fisc. 02822930642 - aici@pec.it
P. IVA: 02448780645 - Capitale sociale € 10.000,00
Iscritta al R.E.A. della C.C.I.A.A. di Avellino n. 158422

ASSOCIATO
ance

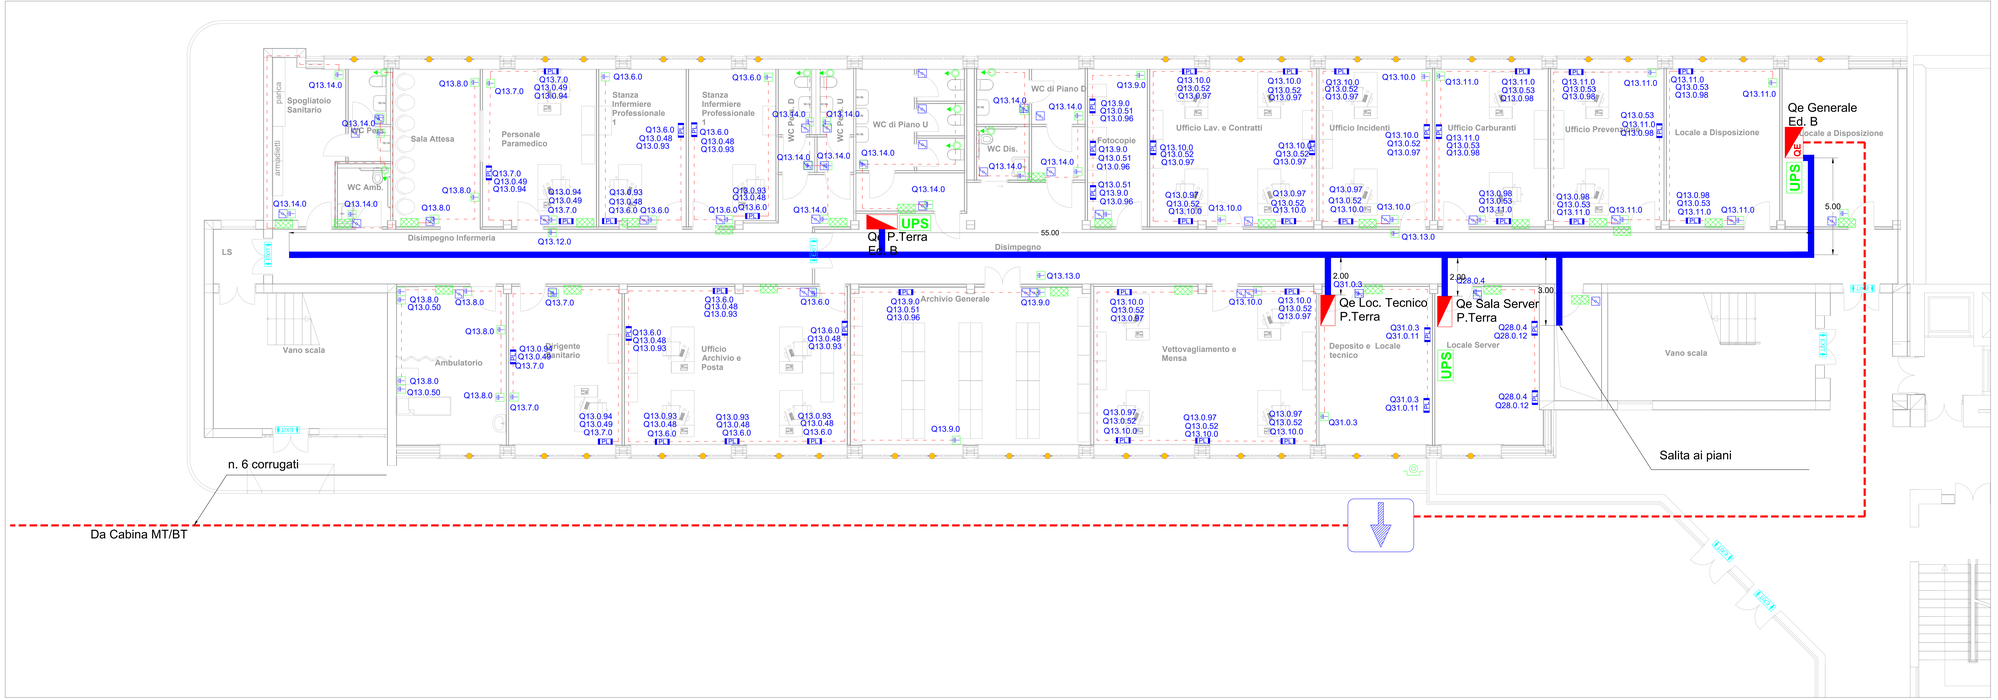

LEGENDA	LEGENDA
Presa interbloccata 2P+T 16A	Quadro Elettrico Generale
Presa interbloccata 3P+T 16A	Quadro di Zona
Presa Shuko 2P+T 16A	Quadro di servizio (blocco)
Telecamera a colori in custodia antivandalo	Postazione di Lavoro
Gruppo autonomo di emergenza da installarsi su plafoniera	Attuatarte
Interruttore	UPS
Deviatore	Canalina metallica 200x75 mm (portata cavi con dotazione impianti speciali)
Rilevatore di presenza	Pozzetto con dispersore di Terra
Plafoniera LED 3X36 3600 Lumen	Plafoniera LED 3X36 3600 Lumen ASD 4 Ca wiffi/controlloeffec
Tubazione metallica rigida IPS diametro mm 25	Contatto magnetico per rilevazione apertura finestra
Proiettore IP65 Power LED 250W	Canalina metallica 200x75 mm (portata cavi con dotazione impianti speciali)
Plafoniera 2x18 IP55	Sensori antiintrusione o presenza - apertura infissi
Lampada Emergenza EXIT	Quadro rack
Lampada emergenza 1x8W	Centrale allarme
Cavo in vista nuda intersta	Centrale tecnica
Presa TV - Telefono	Sirena acustica + lampeggiante
Pulsante a tirante per allarme bagno	Pulsante manuale allarme antincendio
Pannello allarme ottico acustico	Rivelatore di fumo a vista Rivel. di fumo controcaffitto
Plafoniera 2x58 IP55	Pulsante di emergenza per chiamata ambulanza
Plafoniera 2x18 W a soffitto	Tubazione corrugata interrata diam. mm 90

IL DISEGNO HA UN VALORE UNICAMENTE
TECNICO-ESECUTIVO SOLO SE VIDIMATO
DA PLANIMETRIA TECNICO DI SPECIFICA STRUTTURALE
E/O ARCHITETTONICO DEVONO ESSERE
RICAVATI DAGLI SPECIFICI ELABORATI DI PROGETTO.

N.B: LE LINEE ELETTRICHE SONO IDENTIFICATE COME DA SCHEMA UNIFILARE

ES.: QUADRO ELETTRICO n°
LINEA N°
Q1.13.32

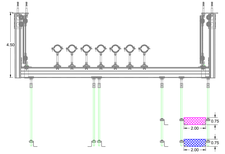

Particolare staffa canalina

PL