AICI ENGINEERING
Architettura Ingegneria Costruzioni S.r.l.

CSQ IQNet CERTIFICATO CERT. N. 9115.ROM

AGENZIA DEL DEMANIO
Direzione Regionale Calabria

PROGETTO PRELIMINARE	PROGETTO DEFINITIVO	PROGETTO ESECUTIVO
☐	☐	■

OGGETTO: Progettazione definitiva ed esecutiva, coordinamento della sicurezza in fase di progettazione e di esecuzione, direzione lavori, contabilità dei lavori ed accatastamento, finalizzati al completamento e all'ampliamento del fabbricato denominato "Ex Ospedale" ubicato nel XII Reparto mobile della Polizia di Stato, in Località Santa Caterina, Località Santa Caterina.

UBICAZIONE: Località Santa Caterina - Reggio Calabria

COMMITTENTE: Agenzia del Demanio - Direzione Regionale Calabria

CODICE OGG. T12196A040 | CODICE CUP. G36D17000350001

PROGETTO IMPIANTI Elettrico e Speciali

REV	DATA	DESCRIZIONE	DESIGNATORE/COMPILATORE:
00	08/01/2019	Prima Emissione	ELABORATO:
01	18/03/2019	Modifiche a seguito di verifica RINA	VERIFICATO DA:
			Ing. Bruno MATTIA
			APPROVATO DA:
			Arch. Valentino TROPEANO

CODICE D'IDENTIFICAZIONE: 05/17- IE EG24 /00

ELABORATO
- EDIFICIO B
- Pianta piano terra Impianto Elettrico ILLUMINAZIONE

Scala 1:50

OPEN BIM

IL RESPONSABILE DEL PROCEDIMENTO
Ing. Salvatore D'ACRITTO

IL COORDINATORE DELLA SICUREZZA IN FASE DI PROGETTAZIONE
Arch. Valentino TROPEANO

PROGETTISTA RESPONSABILE COORDINATORE
Arch. Valentino TROPEANO

RESPONSABILI
RESPONSABILE PROGETTAZIONE ARCHITETTONICA
Arch. Gianfranco PICARIELLO
RESPONSABILE PROGETTAZIONE STRUTTURALE
Ing. Carlo CARLETTI
RESPONSABILE INDAGINI GEOGNOSTICHE
Dott. Geol. Francesco MERENDINO
RESPONSABILE PROGETTAZIONE IMPIANTI MECCANICI
Ing. Bruno MATTIA
RESPONSABILE PROGETTAZIONE IMPIANTI ELETTRICI
Ing. Mauro GUERRISO
RESPONSABILE PROGETTAZIONE SICUREZZA
Arch. Patrizia GANNA

GRUPPO DI LAVORO
Ing. Antonio GRAZIANO
Ing. Lidia Laura IMBRIANI
Ing. Giuseppe DE MARTINO
Ing. Domenico DE MATTIA
Ing. Rosa LO PRIORE
Arch. Giuseppe MARAFIOTI
Arch. Stanislao SACCARO
Arch. Giuseppe Antonio SCALISE
Geom. Franco RIBAUDO
Per Ind. Antonino FESTA

CONSULENTI SCIENTIFICI
Ing. Bruno MATTIA
Prof. Geol. Pietro Maria TUCCIMEO
Arch. Paola SORIA

AICI Engineering srl
Sede: via Roma n° 10 - 03030 Mortellaro/Fr. (AU)
Telefax: +39 0825.972126 - www.aiciengineering.it
P. IVA: 02445870607 - Capitale sociale € 10.000,00
P. IVA: 02445870605 - Capitale sociale € 10.000,00
Iscritta al R.E.A. della C.C.I.A.A. di Avellino n. 139452

ASSOCIATO
ance

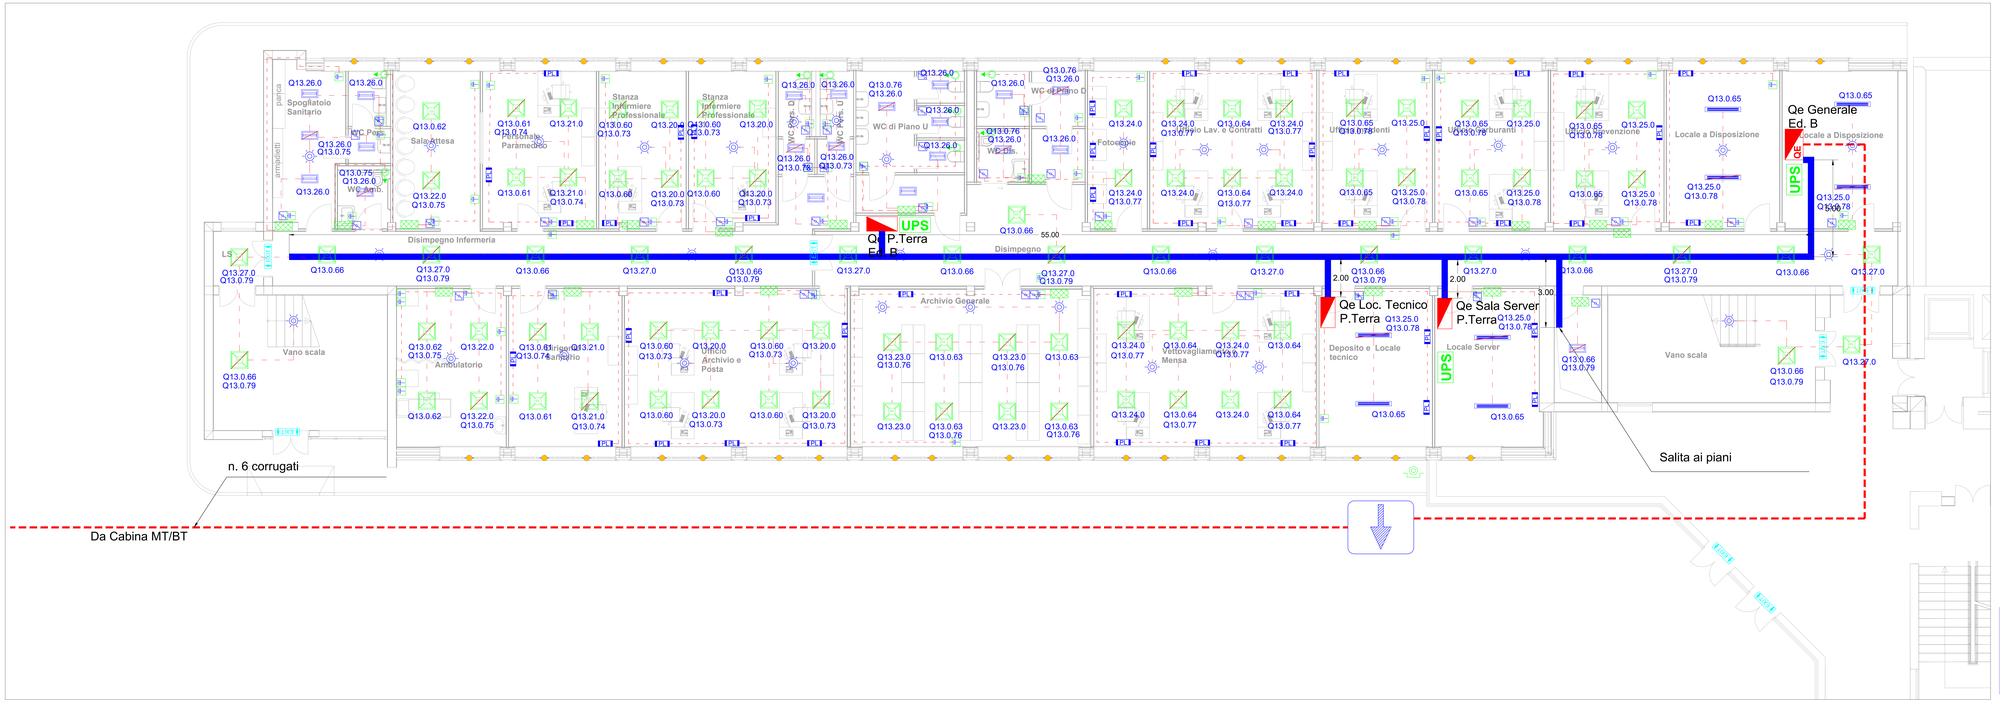

LEGENDA	LEGENDA
Presa interbloccata 2P+T 16A	Quadro Elettrico Generale
Presa interbloccata 3P+T 16A	Quadro di Zona
Presa Shucko 2P+T 16A	Quadro di servizio (blanco)
Telecamera a colori in custodia antivandalo	Postazione di Lavoro
Gruppo autonomo di emergenza da installarsi su plafoniera	Altoparlante
Interruttore	UPS
Deviatore	Canalina metallica 200x75 mm con separatore con coperchio asportabile
Rilevatore di presenza	Pozzetto con dispersore di Terra
Plafoniera 2x18 W	Plafoniera LED 33W 3600 Lumen 4000 K da soffitto/controsoffitto
Tubazione metallica rigid IP55 diametro min 25	Contatto magnetico per rilevazione apertura finestra
Plafoniera IP65 Power LED 250W	Canalina metallica 200x75 mm con coperchio non forabile impianti speciali
Plafoniera 2x18 IP55	Sensori antintrusione - presenza - apertura infissi
Lampada Emergenza EXIT	Quadro rack
Lampada emergenza 1x8W	Centrale allarme
Corda in rame nuda interrata	Centrale telefonica
Presa TV - Telefono	Sirena acustica + lampeggiante
Pulsante a tirante per allarme bagno	Pulsante manuale allarme antincendio
Pannello allarme ottico acustico	Rivelatore di fumi e calore - Rivel. di fumi controvoltta
Plafoniera 2x58 IP55	Rivelatore di gas per presenza ambientale
Plafoniera 2x18 W a soffitto	Tubazione corrugata interrata diam. min 90

IL DISEGNO HA UN VALORE UNICAMENTE ESECUTIVO PER LA PARTE DI COMPETENZA TUTTI I DETTAGLI TECNICI DI TIPO STRUTTURALE ED ARCHITETTONICO DEVONO ESSERE RICAVATI DAGLI SPECIFICI ELABORATI DI PROGETTO.

N.B.: LE LINEE ELETTRICHE SONO IDENTIFICATE COME DA SCHEMA UNIFILARE

ES.: QUADRO ELETTRICO xx
LINEA xx
Q1.13.32

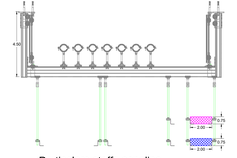

Particolare staffa canalina

PL