AICI ENGINEERING

AGENZIA DEL DEMANIO

Direzione Regionale Calabria

PROGETTO PRELIMINARE	PROGETTO DEFINITIVO	PROGETTO ESECUTIVO
		■

OGGETTO: Progettazione definitiva ed esecutiva, coordinamento della sicurezza in fase di progettazione e di esecuzione, direzione lavori, contabilità dei lavori ed accatastamento, finalizzati al completamento e all'ampliamento del polifunzionale "Manganelli" per la nuova sede del XII Reparto mobile della Polizia di Stato, in Reggio Calabria, Località Santa Caterina.

UBICAZIONE: Località Santa Caterina - Reggio Calabria

COMMITTENTE: Agenzia del Demanio - Direzione Regionale Calabria

CODICE OIG: 7121960045 — CODICE CUP: G36D1190000001

PROGETTO IMPIANTI Elettrico e Speciali

REV.	DATA	MODIFICA	DISEGNATORE/COMPILATORE
00	26/11/2018	Prima Emissione	Ing. Mauro SUDERESCHI
01	28/01/2019	Modifiche a seguito di verifica RINA	VERIFICATO CAL
02	18/03/2019	Modifiche a seguito di verifica RINA	Ing. Bruno BUTTA
			VERIFICATO QA
			Arch. Valentina TROPEANO

CODICE D'IDENTIFICAZIONE: **ELABORATO**

- **EDIFICIO B**
  Pianta piano terra Impianti Speciali

Scala 1:50

05/17- IS.EG09 /02

OPEN BIM

IL RESPONSABILE DEL PROCEDIMENTO
Ing. Sandro CONSTTINO

IL COORDINATORE DELLA SICUREZZA IN FASE DI PROGETTAZIONE
Arch. Valentina TROPEANO

PROGETTISTA RESPONSABILE COORDINATORE
Arch. Valentina TROPEANO

RESPONSABILI
RESPONSABILE PROGETTAZIONE ARCHITETTONICA
Arch. Gianfranco PICARELLO
RESPONSABILE PROGETTAZIONE STRUTTURALE
Ing. Carlo CARLETTI
RESPONSABILE INDAGINI GEOGNOSTICHE
Geol. Francesco MARRAPODI
RESPONSABILE PROGETTAZIONE IMPIANTI MECCANICI
Ing. Giuseppe MARRAPODI
RESPONSABILE PROGETTAZIONE IMPIANTI ELETTRICI
Ing. Sandro CONSTTINO
RESPONSABILE PROGETTAZIONE SICUREZZA
Arch. Patrizia GAMBA

GRUPPO DI LAVORO
Ing. Antonio GRAGNANO
Ing. Lidia Laura MIRRAMI
Ing. Giuseppe MARRAPODI
Ing. Domenico DE MATTIA
Ing. Giuseppe MARRAPODI
Arch. Ivan GUARNERO
Geom. Giuseppe MARRAPODI
Geom. Gennaroo ANDORNO
Geom. Fabrizio BIBIANO
Geom. Fabio MARTINO

CONSULENTI ESTERNI
Prof. Ing. Luigi PETTI
Prof. Geol. Francesco Maria GUADAGNO

AICI Engineering srl
Via Cesare Battisti, 53 - 30100 Venezia(Italia) (Ve)
Telefon +39-0041-5370199 - www.aiciengineering.it
e-mail: aicisc@gmail.com - info@aicieng.eng.it - aicisc@pec.it
Cap. Soc. 100.000,00 i.v. - C.F. e P.IVA 04170270278
Iscritta al R.E.A. della C.C.I.A.A. di Avellino n. 158402

ASSOCIATO AICE Associazione Italiana Ingegneria Clinica
Associazione di Ingegneria Clinica e Ingegneria Biomedicale

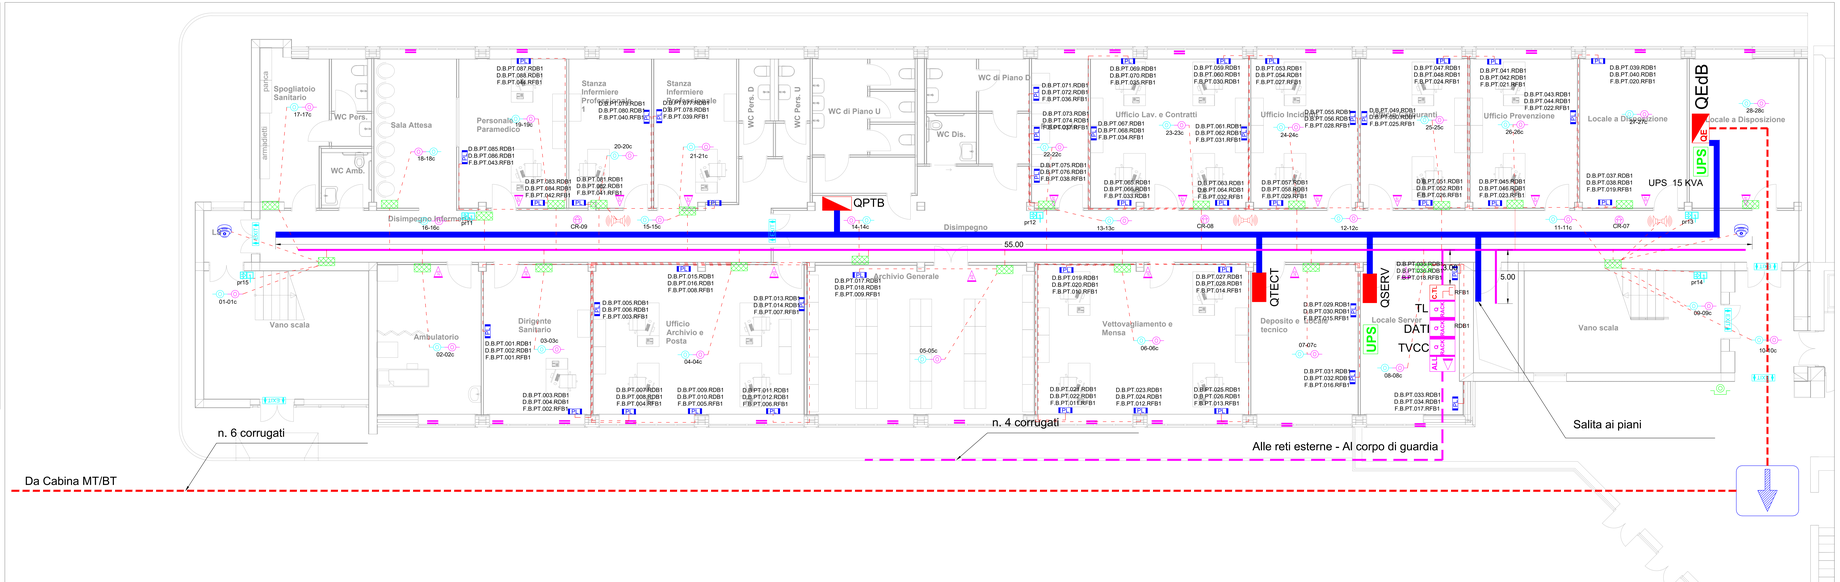

LEGENDA	LEGENDA
Presa interbloccata 2P+T 16A	Quadro Elettrico Generale
Presa interbloccata 3P+T 16A	Quadro di zona
Presa Shucko 2P+T 16A	Quadro di servizio
Telecamera a colori in custodia antivandalo	Postazione di lavoro
Gruppo autonomo di emergenza da installarsi su pavimento	Attuatarlarte
Interruttore	UPS
Deviatore	Canalina metallica 200x70 mm (anche circolo) con doppia separé esterno
Pulsante	Pozzetto con dispersore di terra
Plafoniera 2x18 W LED Tipo Downlight	Plafoniera 4x18W da soffitto/sospensione
Plafoniera 2x36 W Tipo Artista Philips	Indicatore luminoso di emergenza a pavimento
Tubazione metallica rigidi IP55 diametro min 25	Canalina metallica 200x70 mm (anche circolo) con doppia separé speciali
Proiettore IP65 Power LED 250W	Sensori antintrusione / presenza - apertura infrar
Plafoniera 2x18 IP55	Quadro rack
Lampada emergenza EXIT	Centrale allarme
Lampada emergenza 1x8W	Centrale telefonica
Cordia in rame nuda interrata	Sirena acustica + lampeggiante
Presa TV - Telefono	Pulsante allarme antisoccorso
Pulante a tirante per allarme bagni	Rivelatore di fumo a volta
Pannello allarme ottico acustico	Rivel. di fumo puntiformi
Plafoniera 2x58 IP65	Pulsante di emergenza sollevato, con protezione (COVER antiRIS)
Plafoniera 2x18 W a soffitto	Tubazione con cunicolo interrat. diam. min 50

IL DISEGNO NE UN VALORE UNICAMENTE DAL PUNTO DI VISTA IMPIANTISTICO
TUTTI I DETTAGLI TECNICI DI TIPO STRUTTURALE DEVONO ESSERE VERIFICATI E RICHIESTI DAGLI SPECIFICI ELABORATI DI PROGETTO

D.A.PR.06.I.RDB1

Dati / Forza
Edificio

Piano

Armadio di piano
Presto di lavoro

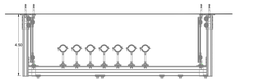

Particolare staffa canalina

[PL]