AICI ENGINEERING
Architettura Ingegneria Costruzioni Impianti srl

ISO EN ISO 9001:2008
CERT. N. 9175.ER.SO

AGENZIA DEL DEMANIO
Direzione Regionale Calabria

PROGETTO PRELIMINARE ☐ **PROGETTO DEFINITIVO** ☐ **PROGETTO ESECUTIVO** ■

OGGETTO: Progettazione definitiva ed esecutiva, coordinamento della sicurezza in fase di progettazione e di esecuzione, direzione lavori, contabilità dei lavori ed accatastamento, finalizzati al completamento e all'ampliamento del polifunzionale "Margarelli" per la nuova sede del XII Reparto mobile della Polizia di Stato, in Reggio Calabria, località Santa Caterina.

UBICAZIONE: Località Santa Caterina - Reggio Calabria

COMMITTENTE: Agenzia del Demanio - Direzione Regionale Calabria

CODICE CIG: 7121966045 | **CODICE CUP:** G36D17000000001

PREVENZIONE INCENDI

REV.	DATA	MODIFICA
00	15/11/2018	Prima Emissione
01	03/02/2019	Revisione a seguito richiesta integrazione VV.F.

DISEGNATORE/COMPILATORE: **Ing. Bruno Mattia**
VERIFICATO DA: **Ing. Mauro Guerriero**
APPROVATO DA: Arch. Valentino Tropeano

CODICE D'IDENTIFICAZIONE: **05/17-** MA.EG06.**/01**

ELABORATO

PARERE ANTINCENDIO EDIFICIO A

PIANTA COPERTURA
PREVENZIONE INCENDI — SCALA 1:50

OPEN BIM

IL RESPONSABILE DEL PROCEDIMENTO
Ing. Salvatore CONCETTINO

IL COORDINATORE DELLA SICUREZZA IN FASE DI PROGETTAZIONE
Arch. Valentino TROPEANO

PROGETTISTA RESPONSABILE COORDINATORE
Arch. Valentino TROPEANO

RESPONSABILI
RESPONSABILE PROGETTAZIONE ARCHITETTONICA
Arch. Gianfranco PICARIELLO
RESPONSABILE PROGETTAZIONE STRUTTURALE
Ing. Mauro GUERRIERO
RESPONSABILE INDAGINI GEOGNOSTICHE
Geol. Carmine MAZZAROTTI
RESPONSABILE RILIEVI TOPOGRAFICI E CONTABILITA'
Geom. Gennaro VAIDORO
RESPONSABILE PROGETTAZIONE IMPIANTI MECCANICI
Ing. Bruno MATTIA
RESPONSABILE PROGETTAZIONE IMPIANTI ELETTRICI
Ing. Mauro GUERRIERO
RESPONSABILE PROGETTAZIONE SICUREZZA
Arch. Patrizia GIAMMA

GRUPPO DI LAVORO
Ing. Antonio GRAZIANO
Ing. Mauro GUERRIERO
Ing. Mariano SALVATORE
Ing. Domenico DE MATTIA
Ing. Rosa LO PRIORE
Arch. Ivan GUERRIERO
Arch. Antonio Maria GRECO
Geom. Franco ARMANO
Per.Ind. Antonio FESTA

CONSULENTI SCIENTIFICI
Prof. Ing. Luigi PETTI
Prof. Geol. Francesco Maria GUADAGNO

AICI Engineering srl
Via Roma, 184 - 83030 Montefredane (Av)
Telefax +39 0825.672126 - www.aiciengineering.it
e-mail: aicisrl@gmail.com - info@aiciengineering.it - aicisrl@pec.it
P. IVA: 02840540645 - Capitale sociale € 10.000,00
Iscritta al R.E.A. della C.C.I.A.A. di Avellino n. 158432

ASSOCIATO oice — Associazione delle organizzazioni di ingegneria di architettura e di consulenza tecnico-economica

LEGENDA SIMBOLI ANTINCENDIO

NN	NUMERO DI PERSONE PREVISTE LUNGO LE VIE DI USCITA
	PERCORSO DI USCITA ORIZZONTALE
	PERCORSO DI USCITA IN BASSO
	CARTELLO DI INDICAZIONE VIA DI USCITA
	MURI TAGLUAFUOCO REI 30
	MURI TAGLUAFUOCO REI 120
	PERIMETRO SCALA PROTETTA
	INDICAZIONE SCALA PROTETTA
REI___ L=___cm	PORTA REI____
	SERRANDA TAGLIAFUCO
US	USCITE DI SICUREZZA
	NASPI DN 25
	ATTACCO PER AUTOPOMPA
Ae	IMPIANTO DI SPEGNIMENTO AD AEROSOL
	ESTINTORE PORTATILE A POLVERE
CO_2	ESTINTORE PORTATILE A CO_2
	PULSANTE ALLARME ANTINCENDIO
	SEGNALATORE OTTICO-ACUSTICO ALLARME INCENDIO
	RILEVATORI FUMI
	DIFFUSORE SONORO ALLARME INCENDIO
QE	QUADRO ELETTRICO GENERALE
	INTERRUTTORE DI SGANCIO DI EMERGENZA SOTTOVETRO FRANGIBILE

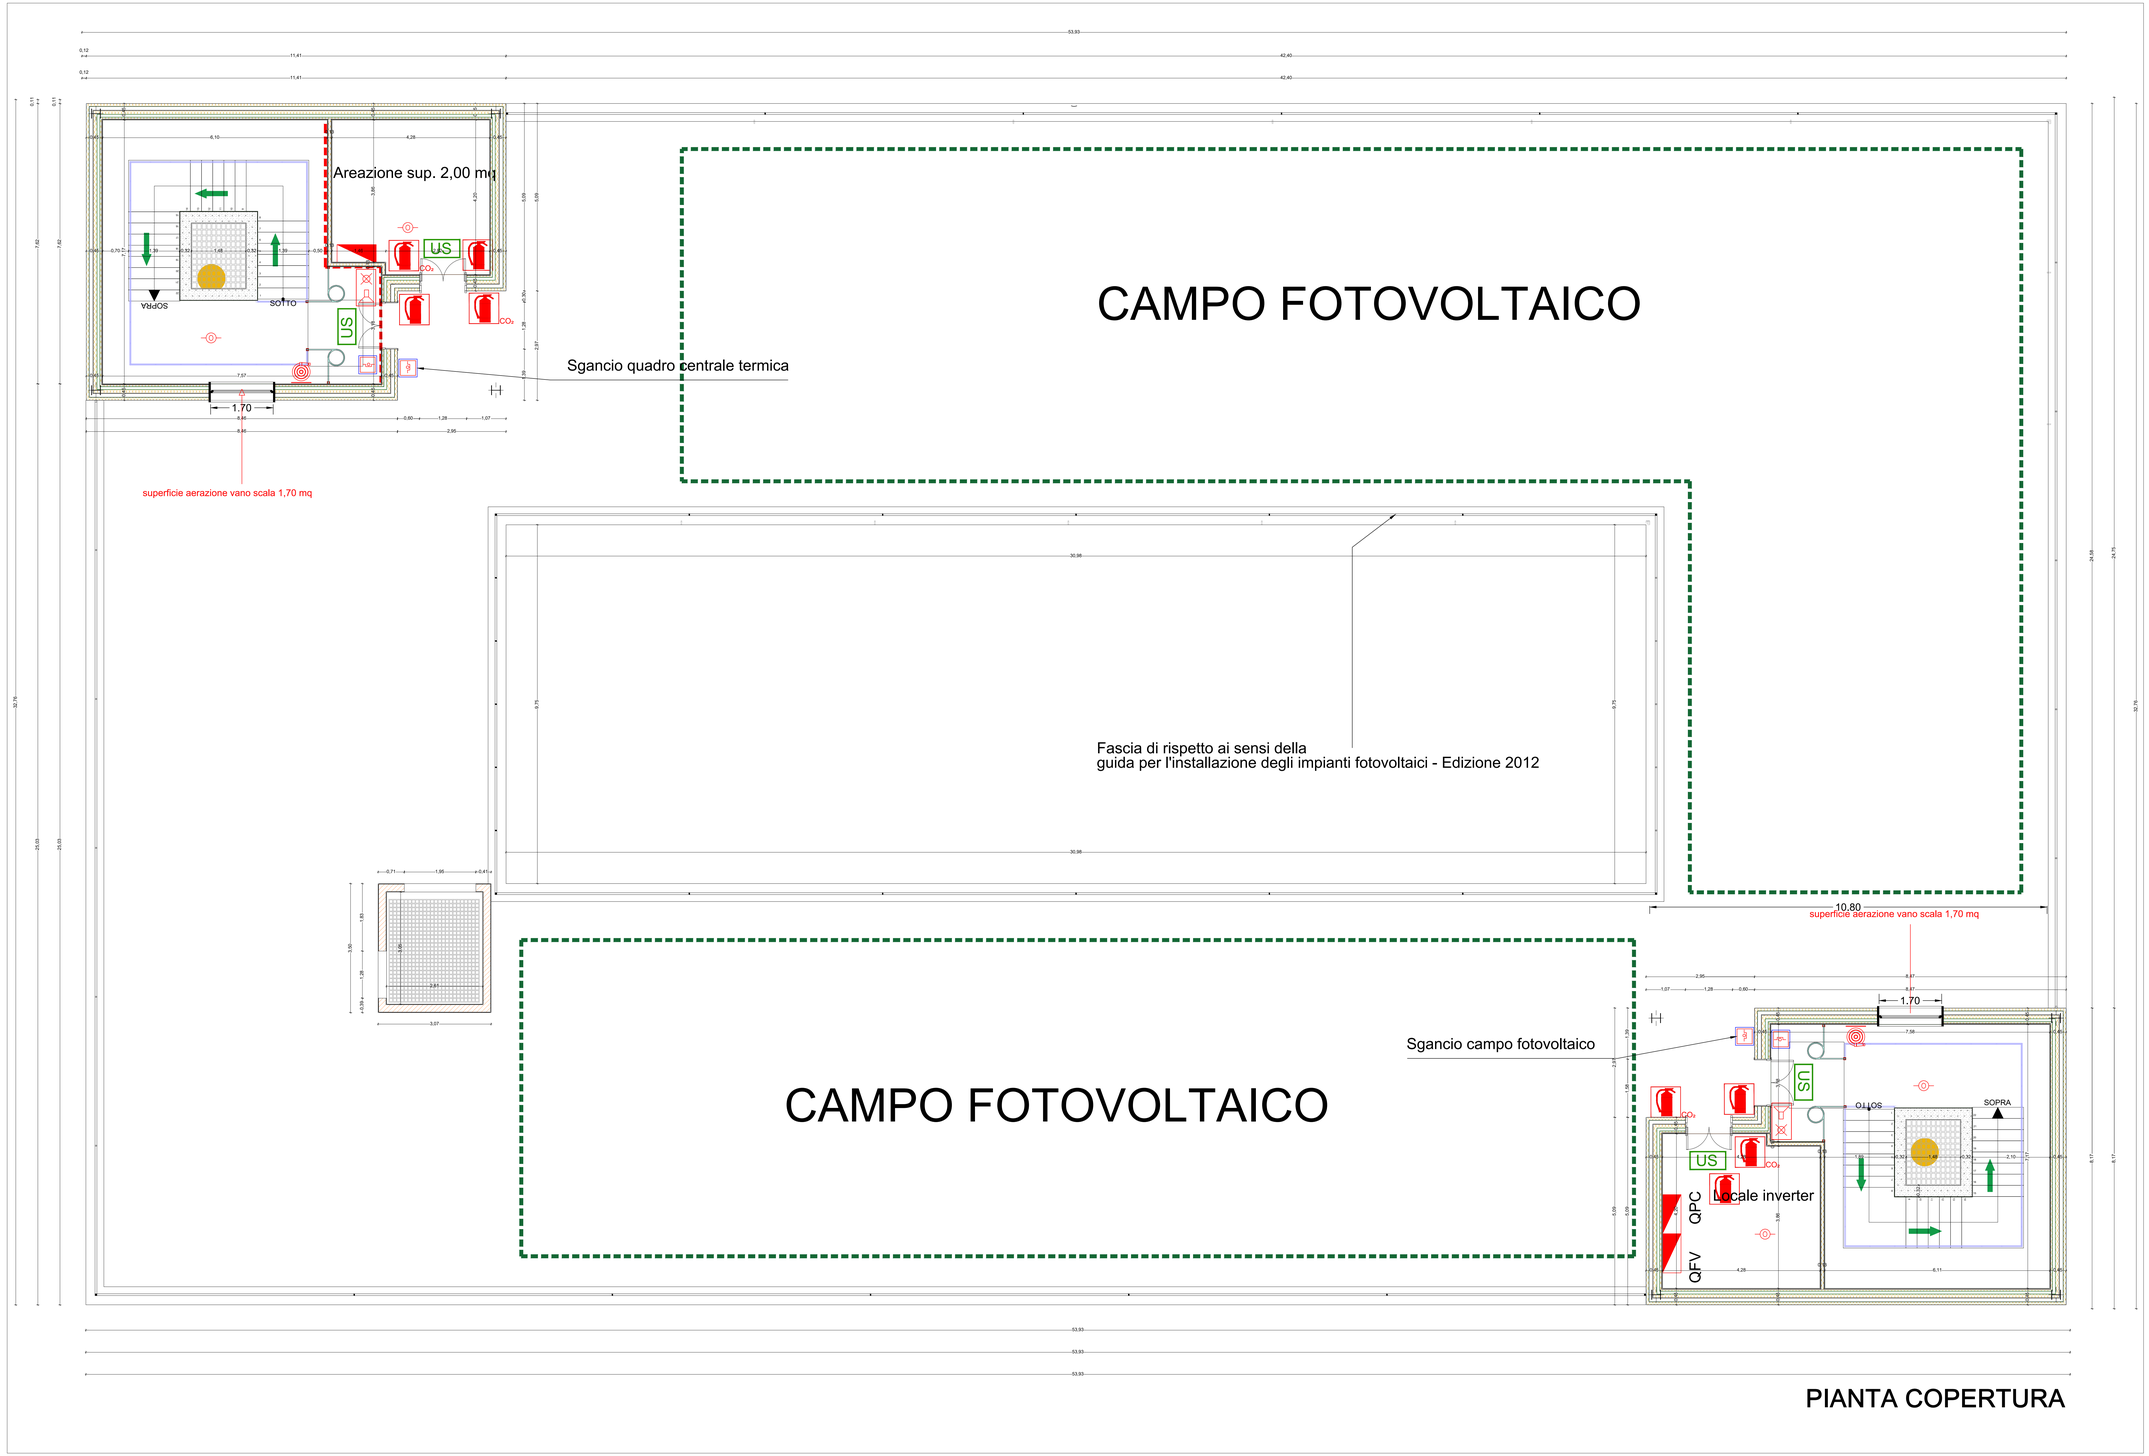

PIANTA COPERTURA