AICI ENGINEERING
Architettura Ingegneria Costruzioni Impianti srl

ISO 9001 ISO 14001 ISO 45001

AGENZIA DEL DEMANIO
Direzione Regionale Calabria

PROGETTO PRELIMINARE	PROGETTO DEFINITIVO	PROGETTO ESECUTIVO
		■

OGGETTO: Progettazione definitiva ed esecutiva, coordinamento della sicurezza in fase di progettazione e di esecuzione, direzione lavori, contabilità dei lavori ed accatastamento, finalizzati al completamento e all'ampliamento del postfunzionale "Manganelli" per la nuova sede del XII Reparto mobile della Polizia di Stato, in Reggio Calabria, località Santa Caterina.

UBICAZIONE: Località Santa Caterina - Reggio Calabria

COMMITTENTE: Agenzia del Demanio - Direzione Regionale Calabria

CODICE CIG: 7121968045 — CODICE CUP: G36D17000050001

PREVENZIONE INCENDI

REV.	DATA	MODIFICA	DISEGNATORE/COMPILATORE:
00	15/11/2018	Prima Emissione	Ing. Bruno Mattia
01	03/02/2019	Revisione a seguito richiesta integrazione VV.F.	APPROVATO DA: Ing. Mauro Guerrisio
			APPROVATO DA: Arch. Valentina Tropeano

CODICE D'IDENTIFICAZIONE: **05/17**- MA.EG07.**/01**

ELABORATO

PARERE ANTINCENDIO EDIFICIO B

PIANTA PIANO TERRA
PREVENZIONE INCENDI — SCALA 1:50

OPEN BIM

IL RESPONSABILE DEL PROCEDIMENTO
Ing. Salvatore CONCETTINO

IL COORDINATORE DELLA SICUREZZA IN FASE DI PROGETTAZIONE
Arch. Valentina TROPEANO

PROGETTISTA RESPONSABILE COORDINATORE
Arch. Valentina TROPEANO

RESPONSABILI
RESPONSABILE PROGETTAZIONE ARCHITETTONICA
Arch. Valentina TROPEANO
RESPONSABILE PROGETTAZIONE STRUTTURALE
Ing. Carlo CARLETI
RESPONSABILE PROGETTAZIONE GEOTECNICHE
Geol. Carmine MAZZAMUTO
RESPONSABILE RILIEVI TOPOGRAFICI E CONTABILITA'
Geom. Francesco MARARIO
RESPONSABILE PROGETTAZIONE IMPIANTI MECCANICI
Ing. Bruno MATTIA
RESPONSABILE PROGETTAZIONE IMPIANTI ELETTRICI
Ing. Mauro GUERRISIO
RESPONSABILE PROGETTAZIONE SICUREZZA
Arch. Patrizia Gabella

GRUPPO DI LAVORO
Ing. Antonio GRAZIANO
Ing. Giuseppe MARRARA
Ing. Mariano SALVATORE
Ing. Giuseppe SCARCELLA
Ing. Rosa LO PRIORE
Ing. Giuseppe MARINO
Arch. Brunella RACCARDO
Geom. Franco MARARIO
Per.Ind. Antonio FESTA

CONSULENTI SCIENTIFICI
Prof. ing. Luigi FRUNZIO
Prof. Geol. Gerardo Mario ROLI GAGNO

AICI Engineering srl
Sede: via Roma n° 10 - 83030 Montefredane (AV)
Tel. 0825/1996000 - fax 0825/1996000 - cell. 3663011754
e-mail: aicisrl@gmail.com - info@aiciengineering.it - aicisrl@pec.it
P. IVA: 02443620640 - Capitale sociale € 10.000,00
Iscritta al R.E.A. della C.C.I.A.A. di Avellino n. 158432

ASSOCIATO
oice
associazione delle organizzazioni di ingegneria, architettura ed consulenza tecnica italiane

LEGENDA SIMBOLI ANTINCENDIO

NN	NUMERO DI PERSONE PREVISTE LUNGO LE VIE DI USCITA
	PERCORSO DI USCITA ORIZZONTALE
	PERCORSO DI USCITA IN BASSO
	CARTELLO DI INDICAZIONE VIA DI USCITA
	MURI TAGLIAFUOCO REI 30
	MURI TAGLIAFUOCO REI 120
	PERIMETRO SCALA PROTETTA
	INDICAZIONE SCALA PROTETTA
REI L= cm	PORTA REI____
	SERRANDA TAGLIAFUCO
US	USCITE DI SICUREZZA
	NASPO DN 25
	ATTACCO PER AUTOPOMPA
Ae	IMPIANTO DI SPEGNIMENTO AD AEROSOL
	ESTINTORE PORTATILE A POLVERE
CO_2	ESTINTORE PORTATILE A CO_2
	PULSANTE ALLARME ANTINCENDIO
	SEGNALATORE OTTICO-ACUSTICO ALLARME INCENDIO
	RILEVATORI FUMI
	DIFFUSORE SONORO ALLARME INCENDIO
	QUADRO ELETTRICO GENERALE
	INTERRUTTORE DI SGANCIO DI EMERGENZA SOTTOVETRO FRANGIBILE

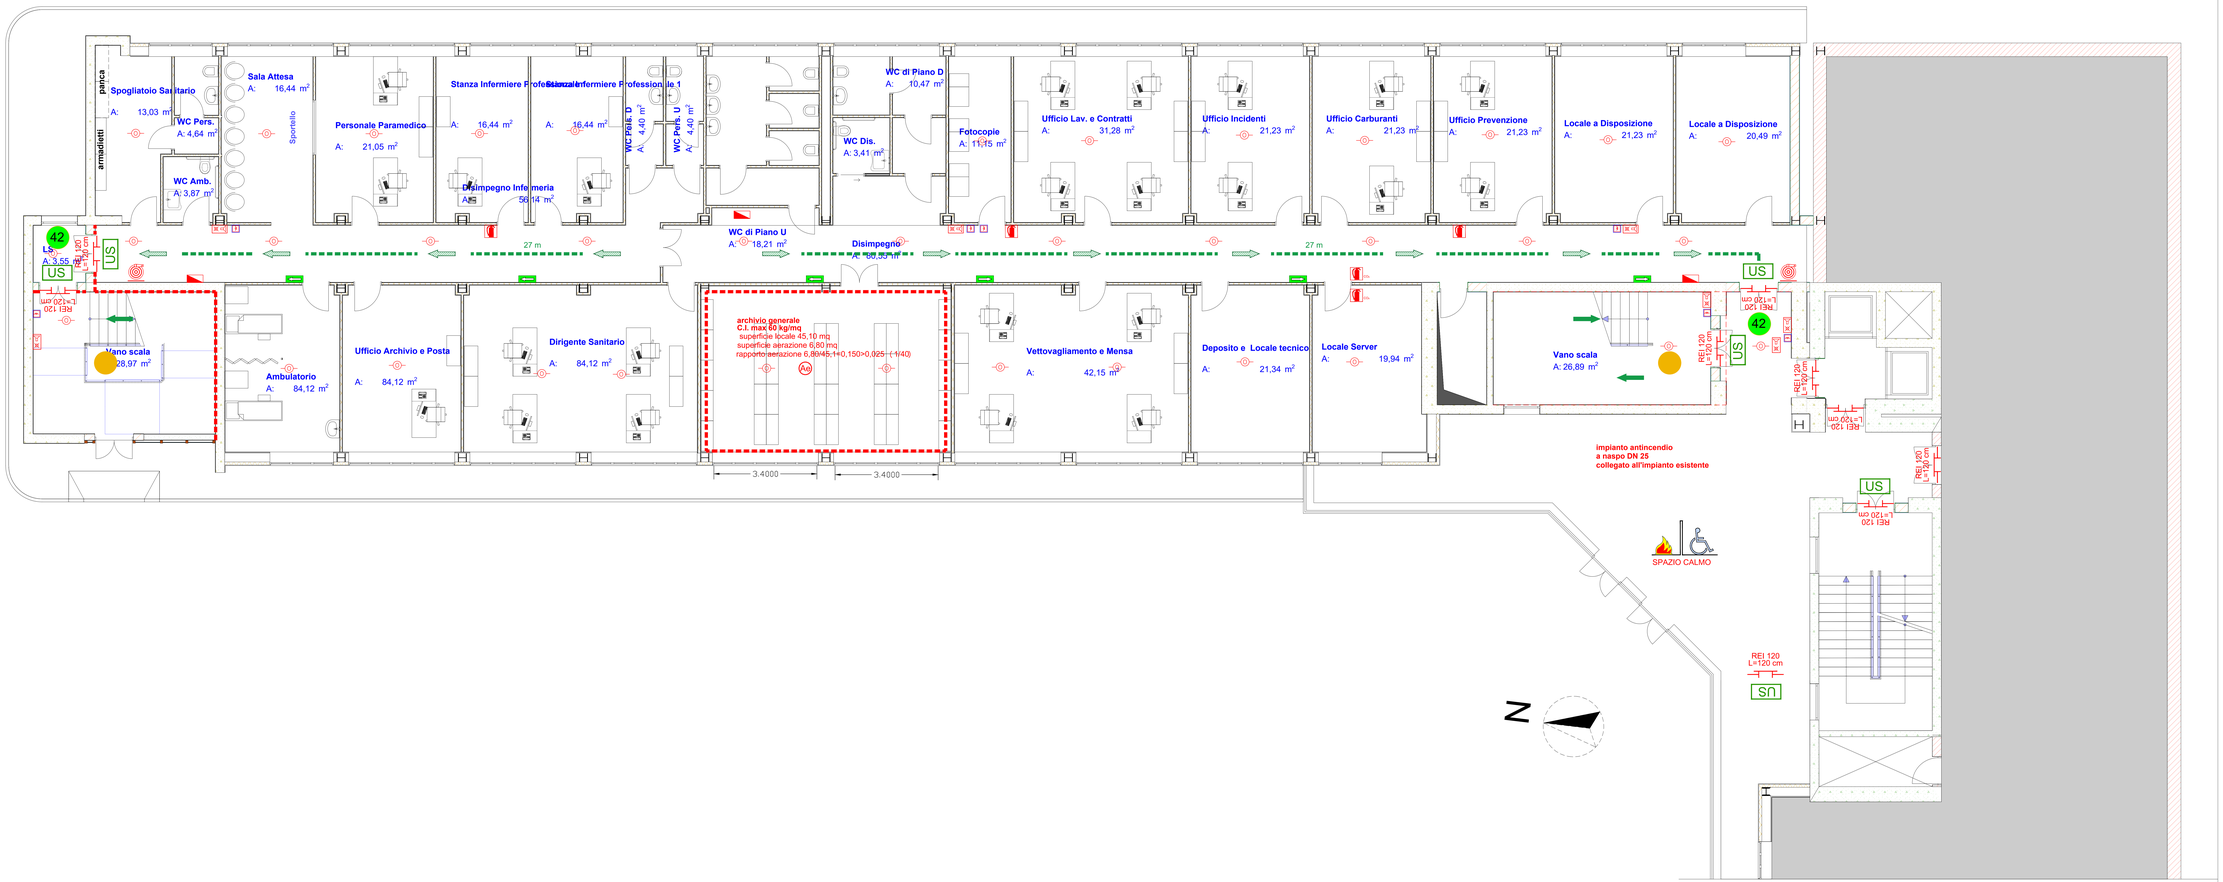

PIANTA PIANO TERRA