AICI ENGINEERING
Architettura Ingegneria Costruzioni Impianti Srl

AGENZIA DEL DEMANIO
Direzione Regionale Calabria

PROGETTO PRELIMINARE	PROGETTO DEFINITIVO	PROGETTO ESECUTIVO

OGGETTO: Progettazione definitiva ed esecutiva, coordinamento della sicurezza in fase di progettazione e di esecuzione, direzione lavori, contabilità dei lavori ed accatastamento, finalizzati al completamento e all'ampliamento del polifunzionale "Marganelli" per la nuova sede del XII Reparto mobile della Polizia di Stato, in Reggio Calabria, località Santa Caterina.

UBICAZIONE: Località Santa Caterina - Reggio Calabria

COMMITTENTE: Agenzia del Demanio - Direzione Regionale Calabria

CODICE CIG: 7121990045 — CODICE CUP: G36D17000000001

PREVENZIONE INCENDI

REV	DATA	MODIFICA
00	15/11/2018	Prima Emissione
01	03/02/2019	Revisione a seguito richiesta integrazione VV.F.

DISEGNATORE/COMPILATORE: Ing. Bruno Bruno
VERIFICATO DA: Ing. Mauro Guerriero
APPROVATO DA: Arch. Valentina Trojanaro

CODICE D'IDENTIFICAZIONE: **ELABORATO**

PARERE ANTINCENDIO EDIFICIO B

05/17- MA.EG08 /**01**

PIANTA PIANO PRIMO
PREVENZIONE INCENDI — SCALA 1:50

OPEN BIM

IL RESPONSABILE DEL PROCEDIMENTO
Ing. Salvatore CONDOTTINO

IL COORDINATORE DELLA SICUREZZA IN FASE DI PROGETTAZIONE
Arch. Valentina TROJANARO

PROGETTISTA RESPONSABILE COORDINATORE
Arch. Valentina TROJANARO

RESPONSABILI

RESPONSABILE PROGETTAZIONE ARCHITETTONICA
Arch. Gaudenzio AQUARELLO

RESPONSABILE PROGETTAZIONE STRUTTURALE
Ing. Domenico DE MATTIA

RESPONSABILE INDAGINI GEOGNOSTICHE
Geol. Francesco MARRAPODI

RESPONSABILE RILIEVI TOPOGRAFICI E CONTABILITA'
Geom. Gennaro ANDORNO

RESPONSABILE PROGETTAZIONE IMPIANTI MECCANICI
Ing. Bruno Bruno

RESPONSABILE PROGETTAZIONE IMPIANTI ELETTRICI
Ing. Luigi PETTI

RESPONSABILE PROGETTAZIONE SICUREZZA
Arch. Patrizia GABRIA

GRUPPO DI LAVORO
Ing. Antonio GRADINO
Ing. Lydia Liana BARRAN
Ing. Giuseppe CARUSO
Ing. Domenico DE MATTIA
Ing. Rosa LO PRICRE
Ing. Bruno Bruno
Arch. Gaudenzio AQUARELLO
Geom. Francesco MIRABILE
Arch. Patrizia GABRIA

CONSULENTI SCIENTIFICI
Prof. Ing. Luigi PETTI
Prof. Geol. Francesco Maria GUADAGNO

AICI Engineering srl
Sede: via Roma n° 10 - 83030 Montefredane (AV)
P. IVA: 02822930642 - Capitale sociale € 10.000,00
e-mail: aicisr@gmail.com - info@aicengineering.it - aicisr@pec.it
P. IVA: 02442350684 - Capitale sociale € 10.000,00
Iscritta al R.E.A. della C.C.I.A.A. di Avellino n. 156632

ASSOCIATO oice
associazione delle organizzazioni di ingegneria, di architettura e di consulenza tecnica italiane

LEGENDA SIMBOLI ANTINCENDIO

NN	NUMERO DI PERSONE PREVISTE LUNGO LE VIE DI USCITA
	PERCORSO DI USCITA ORIZZONTALE
	PERCORSO DI USCITA IN BASSO
	CARTELLO DI INDICAZIONE VIA DI USCITA
	MURI TAGLUAFUOCO REI 30
	MURI TAGLUAFUOCO REI 120
	PERIMETRO SCALA PROTETTA
	INDICAZIONE SCALA PROTETTA
REI L= cm	PORTA REI____
	SERRANDA TAGLIAFUCO
US	USCITE DI SICUREZZA
	NASPO DN 25
	ATTACCO PER AUTOPOMPA
Ae	IMPIANTO DI SPEGNIMENTO AD AEROSOL
	ESTINTORE PORTATILE A POLVERE
	ESTINTORE PORTATILE A CO_2
	PULSANTE ALLARME ANTINCENDIO
	SEGNALATORE OTTICO-ACUSTICO ALLARME INCENDIO
	RILEVATORI FUMI
	DIFFUSORE SONORO ALLARME INCENDIO
	QUADRO ELETTRICO GENERALE
	INTERRUTTORE DI SGANCIO DI EMERGENZA SOTTOVETRO FRANGIBILE

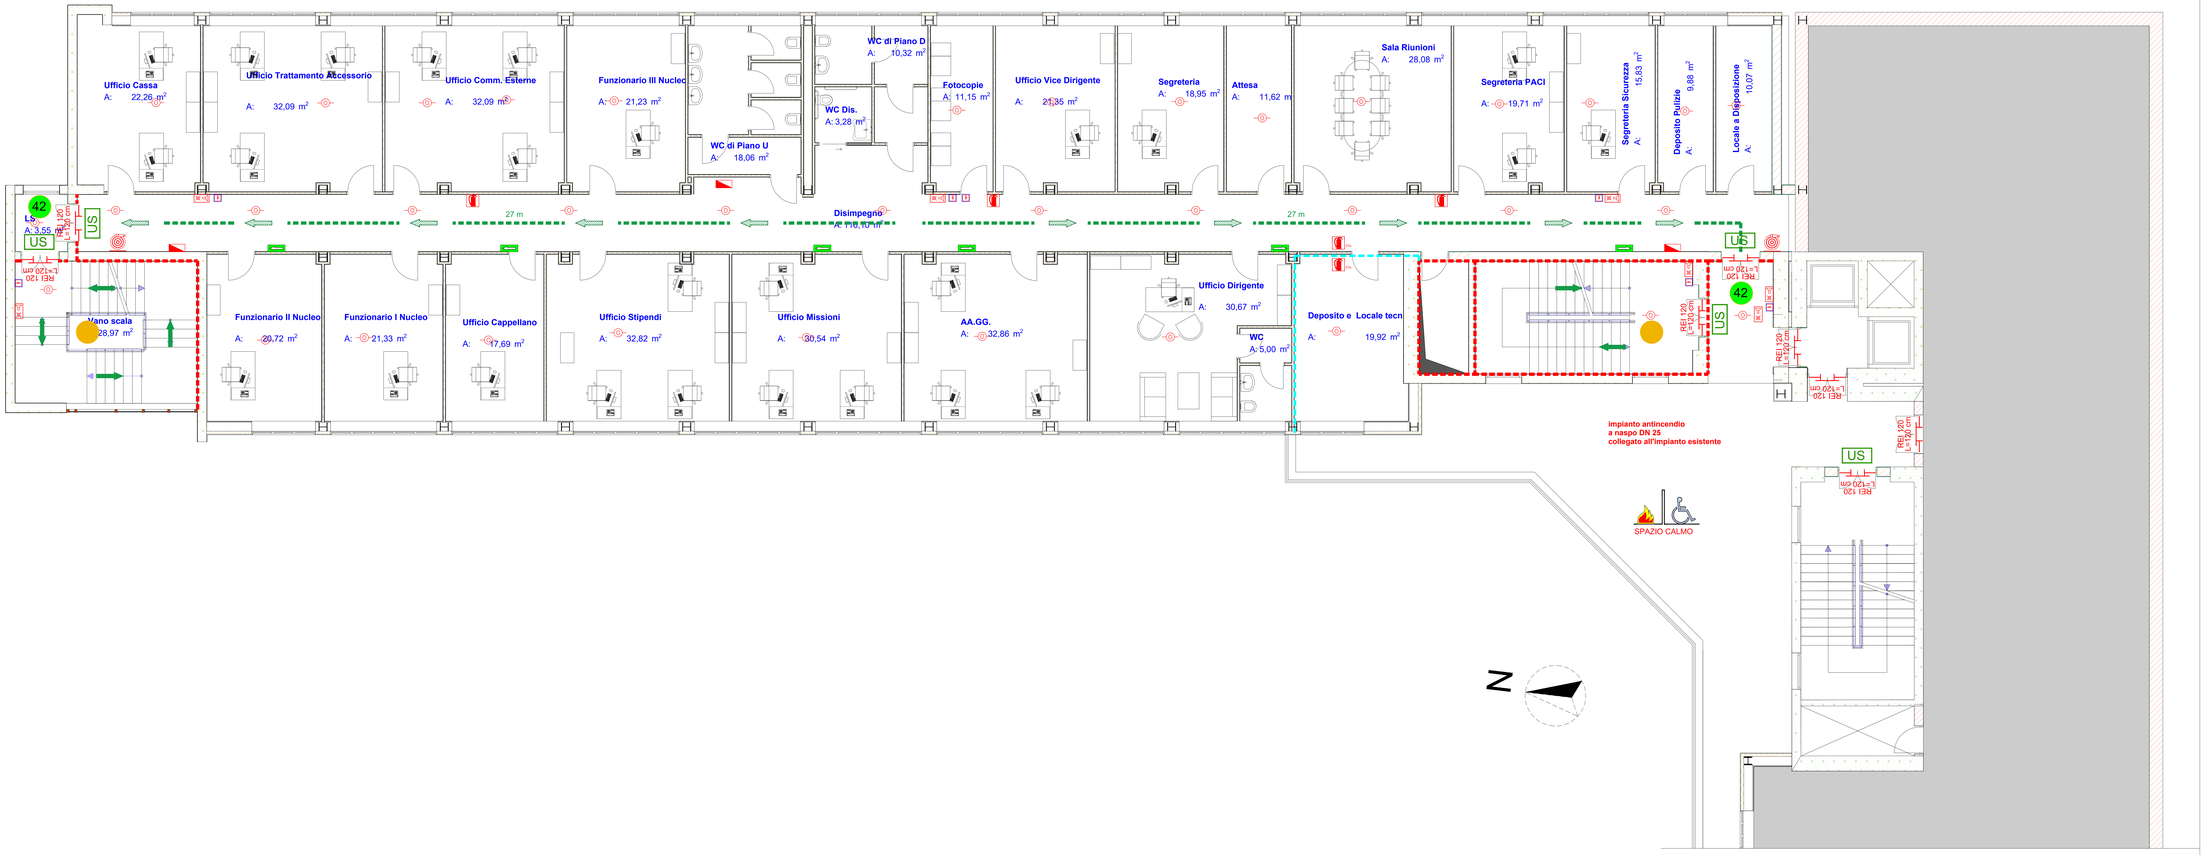

PIANTA PIANO PRIMO