AICI ENGINEERING
Architettura Ingegneria Costruzioni Impianti srl

ISO 9001:2015 - ISO 14001:2015
OHSAS 18001:2007

AGENZIA DEL DEMANIO
Direzione Regionale Calabria

PROGETTO PRELIMINARE	PROGETTO DEFINITIVO	PROGETTO ESECUTIVO
		■

OGGETTO: Progettazione definitiva ed esecutiva, coordinamento della sicurezza in fase di progettazione e di esecuzione, direzione lavori, contabilità dei lavori ed accatastamento, finalizzati al completamento e all'ampliamento del postfunzionale "Manganelli" per la nuova sede del XII Reparto mobile della Polizia di Stato, in Reggio Calabria, località Santa Caterina.

UBICAZIONE: Località Santa Caterina - Reggio Calabria

COMMITTENTE: Agenzia del Demanio - Direzione Regionale Calabria

CODICE CIG: **7121960045** CODICE CUP: **G36D17000050001**

PREVENZIONE INCENDI

REV.	DATA	MODIFICA	DISEGNATORE/COMPILATORE:
00	15/11/2018	Prima Emissione	Ing. Bruno Mattia
01	03/05/2019	Revisione a seguito richiesta integrazione VV.F.	Geom. Fabio Grillo
			Ing. Mauro Quattrero
			APPROVATO DA:
			Arch. Valentina Tripsano

CODICE D'IDENTIFICAZIONE: 05/17- MA.EG10 /01

ELABORATO

PARERE ANTINCENDIO EDIFICIO B

PIANTA COPERTURA
PREVENZIONE INCENDI SCALA 1:50

OPEN BIM

IL RESPONSABILE DEL PROCEDIMENTO
Ing. Salvatore CONCETTINO

IL COORDINATORE DELLA SICUREZZA IN FASE DI PROGETTAZIONE
Arch. Valentina TROPEANO

PROGETTISTA RESPONSABILE COORDINATORE
Arch. Valentina TROPEANO

RESPONSABILI
RESPONSABILE PROGETTAZIONE ARCHITETTONICA
Arch. Valentina TROPEANO
RESPONSABILE PROGETTAZIONE STRUTTURALE
Ing. Carlo CARLET
RESPONSABILE PROGETTAZIONE GEOTECNICHE
Geol. Carmine MAZZAMUTO
RESPONSABILE RILIEVI TOPOGRAFICI E CONTABILITA'
Geom. Franco MIRARBO
RESPONSABILE PROGETTAZIONE IMPIANTI MECCANICI
Ing. Bruno MATTIA
RESPONSABILE PROGETTAZIONE IMPIANTI ELETTRICI
Ing. Mauro QUARRARO
RESPONSABILE PROGETTAZIONE SICUREZZA
Arch. Patrizia Gabella

GRUPPO DI LAVORO
Ing. Antonio GRAZIANO
Ing. Giuseppe MARINO
Ing. Mariano SALVATORE
Ing. Giuseppe SCARCELLA
Ing. Rosa LO PRIORE
Arch. Giuseppe MARINO
Arch. Brendan BACCARDO
Geom. Franco MIRARBO
Per Ind. Antonio FESTA

CONSULENTI SCIENTIFICI
Prof. Ing. Luigi PETTI
Prof. Geol. Giovanni Battista Maria SCARCIGNO

AICI Engineering srl
Sede: via Roma n° 10 - 83030 Montefredane (AV)
Tel. 0825 1846001 - Fax 0825 1846001 - cell. 3663034297
e-mail: aicisrl@gmail.com - info@aicengineering.it - aicisrl@pec.it
P. IVA: 02945350640 - Capitale sociale € 10.000,00
Iscritta al R.E.A. della C.C.I.A.A. di Avellino n. 184632

ASSOCIATO
ACE
ASSOCIAZIONE CULTURALE EDILIZIA
Associazione per la cooperazione di ingegneria e architettura per lo sviluppo tecnico-professionale

LEGENDA SIMBOLI ANTINCENDIO

NN	NUMERO DI PERSONE PREVISTE LUNGO LE VIE DI USCITA
	PERCORSO DI USCITA ORIZZONTALE
	PERCORSO DI USCITA IN BASSO
	CARTELLO DI INDICAZIONE VIA DI USCITA
	MURI TAGLUAFUOCO REI 30
	MURI TAGLUAFUOCO REI 120
	PERIMETRO SCALA PROTETTA
	INDICAZIONE SCALA PROTETTA
REI L= cm	PORTA REI____
	SERRANDA TAGLIAFUCO
US	USCITE DI SICUREZZA
	NASPO DN 25
	ATTACCO PER AUTOPOMPA
Ae	IMPIANTO DI SPEGNIMENTO AD AEROSOL
	ESTINTORE PORTATILE A POLVERE
CO_2	ESTINTORE PORTATILE A CO_2
	PULSANTE ALLARME ANTINCENDIO
	SEGNALATORE OTTICO-ACUSTICO ALLARME INCENDIO
	RILEVATORI FUMI
	DIFFUSORE SONORO ALLARME INCENDIO
	QUADRO ELETTRICO GENERALE
	INTERRUTTORE DI SGANCIO DI EMERGENZA SOTTOVETRO FRANGIBILE

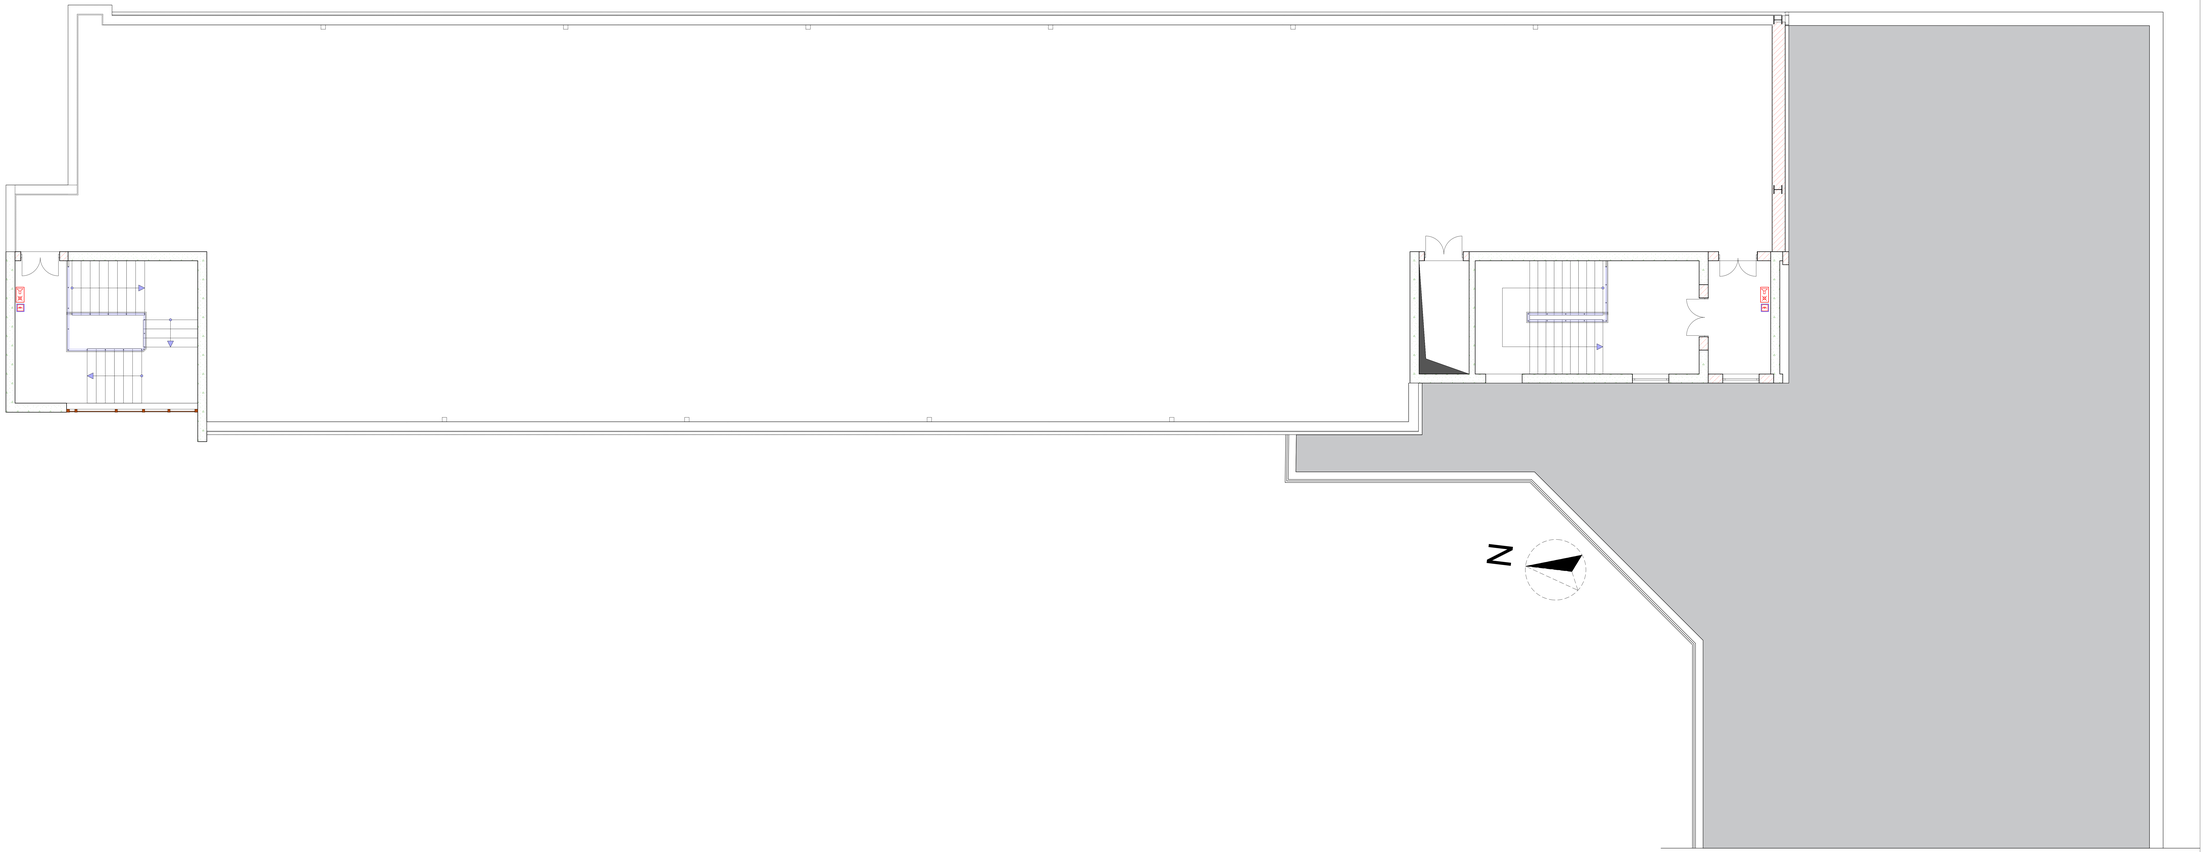

PIANTA COPERTURA