

**OGGETTO:** Progettazione definitiva ed esecutiva, coordinamento della sicurezza in fase di progettazione e di esecuzione, direzione lavori, contabilità dei lavori ed accatastamento, finalizzati al completamento e all'ampliamento del polifunzionale "Mangianelli" per la nuova sede del XII Reparto mobile della Polizia di Stato, in Reggio Calabria, località Santa Caterina.

**UBICAZIONE:** Località Santa Caterina - Reggio Calabria  
**COMMITTENTE:** Agenzia del Demanio - Direzione Regionale Calabria

CODICE CIG: 712196645 CODICE CUP: G36D1700050001

**PROGETTO IMPIANTI IDRICO-SANITARI**

REV.	DATA	MODIFICA	DISEGNATORE/COMPILATORE:
00	26/11/2018	Prima Emissione	Ing. Bruno Melita
01	08/01/2019	Modifica a seguito di verifica del RSN	VERIFICATO DA: Ing. Mauro Sventerolo
			APPROVATO D.M. Arch. Valterio Tropeano

CODICE D'IDENTIFICAZIONE: ELABORATO


05/17 - MC.EG16/02 EDIFICIO B  
COPERTURA - Climatizzazione tubi

**OPEN BIM**  
IL RESPONSABILE DEL PROCEDIMENTO: Ing. Salvatore CONCETTO  
IL COORDINATORE DELLA SICUREZZA IN FASE DI PROGETTAZIONE: Arch. Valterio TROPEANO


PROGETTISTA RESPONSABILE COORDINATORE		GRUPPO DI LAVORO
Arch. Valterio TROPEANO		Ing. Antonio GIULIANO
<b>RESPONSABILI</b>	<b>PROGETTAZIONI ARCHITETTONICA</b>	Ing. Letizia LARA IERONIMI
	Arch. Giancarlo PICARELLO	Ing. Massimo SALVATORE
	<b>PROGETTAZIONE STRUTTURALE</b>	Ing. Domenico DE MATTEA
	Ing. Carlo CALETTI	Ing. Nicola LO PROSE
	<b>RESPONSABILE IMPIANTI GEOMETRICHE</b>	Arch. Ivan GUERRIERO
	Geol. Carmine MAZZAROTTI	Geom. Giancarlo MANCIOTTO
	<b>RESPONSABILE PROGETTAZIONE IMPIANTI MECCANICI</b>	Geom. Franco IERONIMI
	Ing. Bruno MATTIA	Prof. Ing. Adriano TESTA
	<b>RESPONSABILE PROGETTAZIONE IMPIANTI ELETTRICI</b>	
	Ing. Mauro GUERRIERO	<b>CONSULENTI SCIENTIFICI</b>
	<b>RESPONSABILE PROGETTAZIONE SICUREZZA</b>	Arch. Patrizia GAMMA
	Arch. Patrizia GAMMA	Prof. Ing. Luigi PETTI
		Prof. Geol. Francesco Maria GIACAGNO

AICIA Engineering srl  
Sede: via Roma n. 10 - 83030 Montefalcione (Av.)  
Tel: +39 0822 212121 - www.aicingengineering.it  
e-mail: aicia@aicia.com - info@aiciaengineering.it - aicia@pec.it  
P. IVA: 024556045 - Capitale sociale € 10.000,00  
Iscritta al R.E.A. della C.C.I.A.A. di Avellino n. 156432

**ASSOCIATO**  
**oice**  
Consorzio delle organizzazioni di ingegneri  
di professione e di libera professione

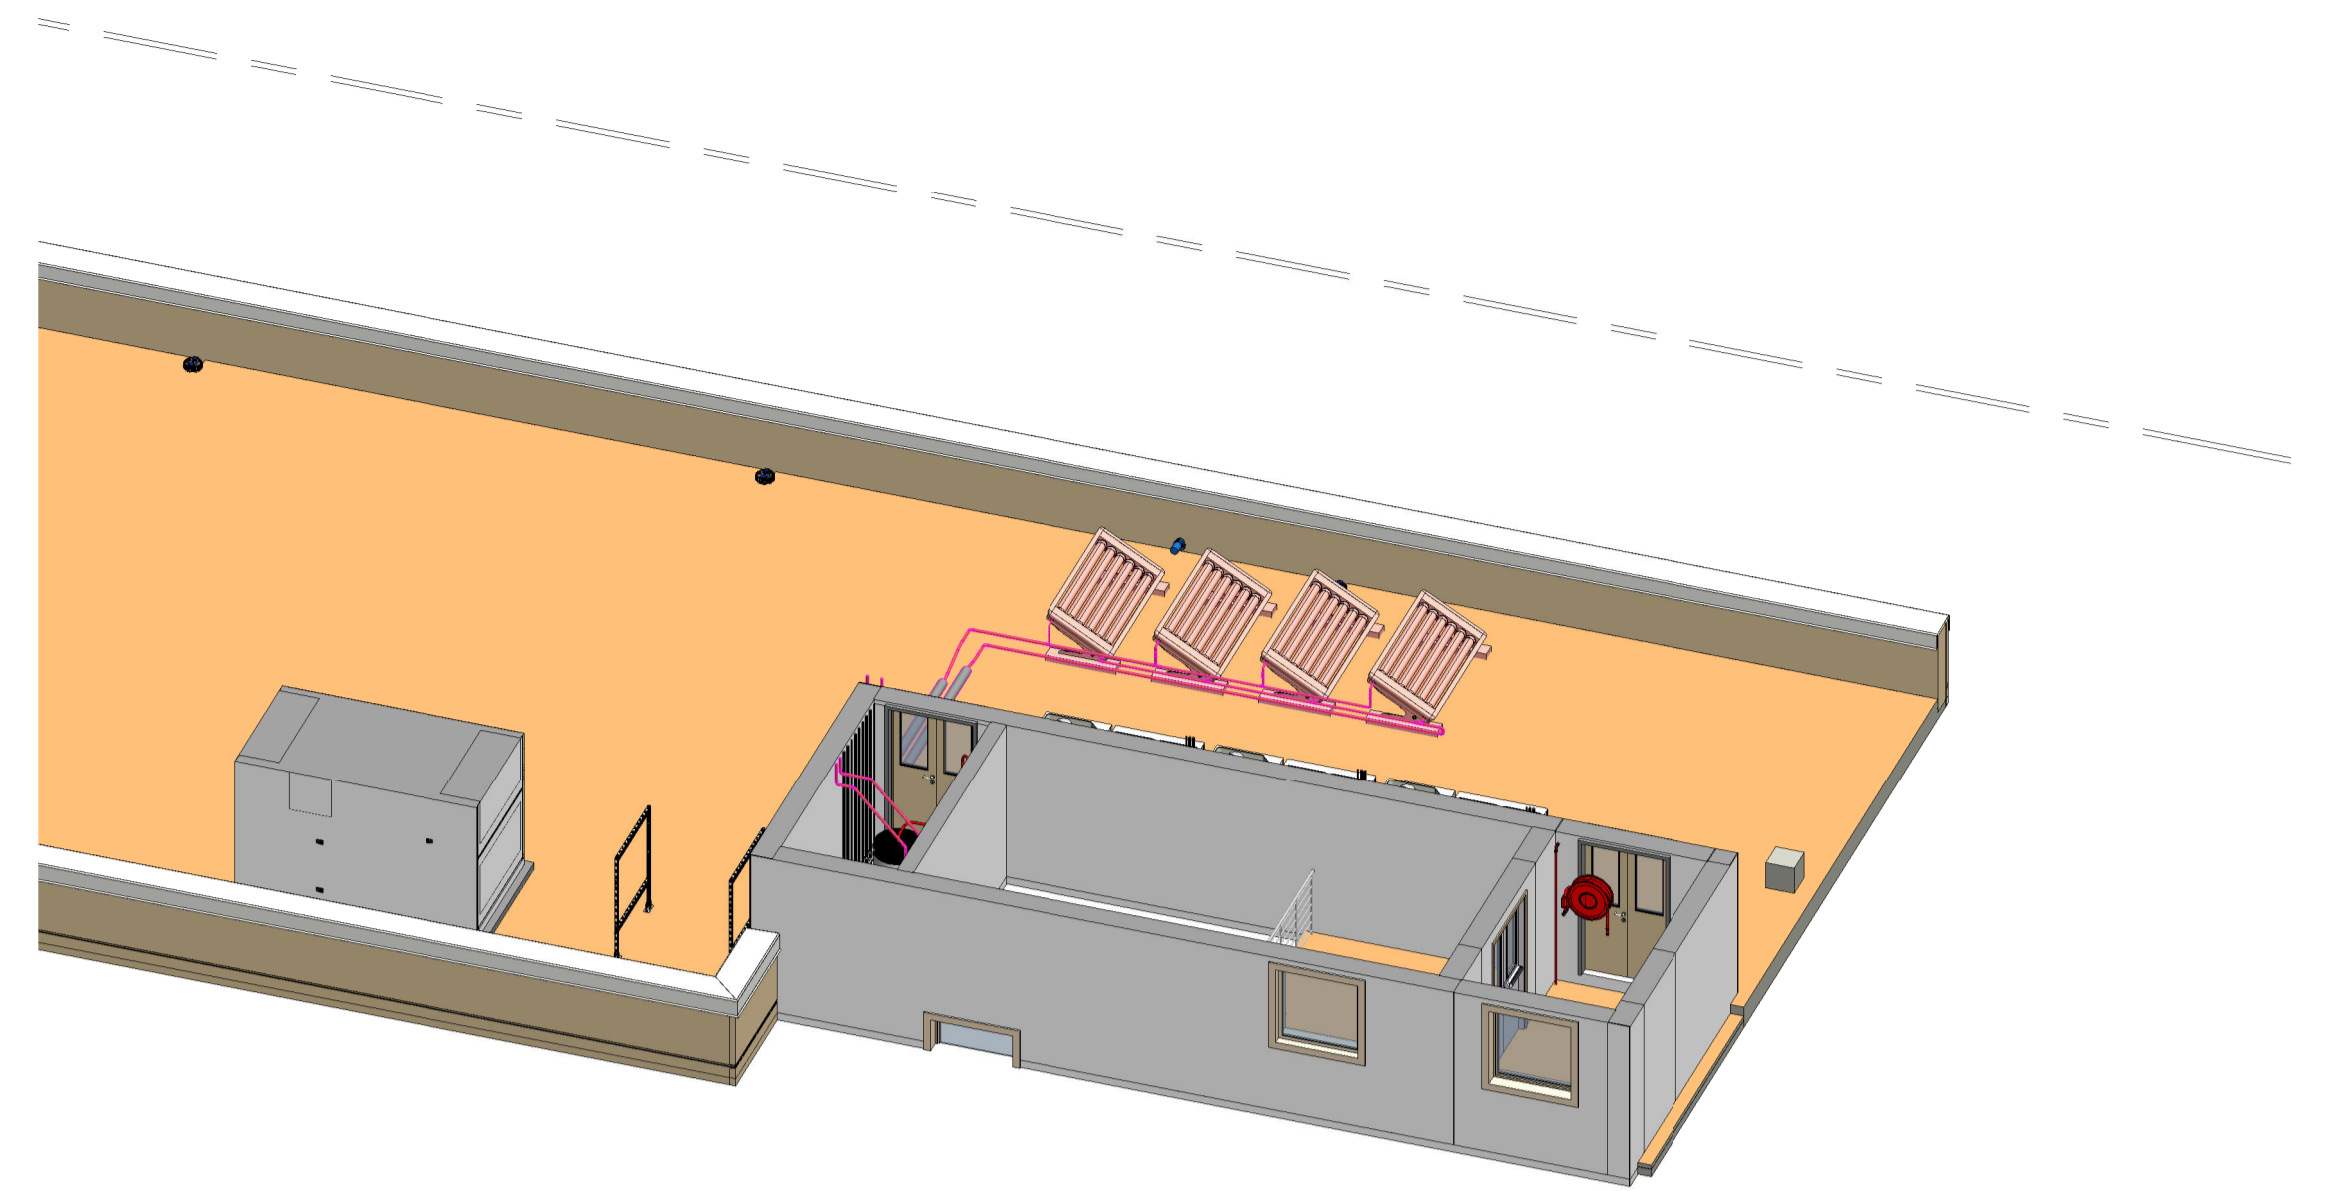

5 Sezione COPERTURA 2  
1:20

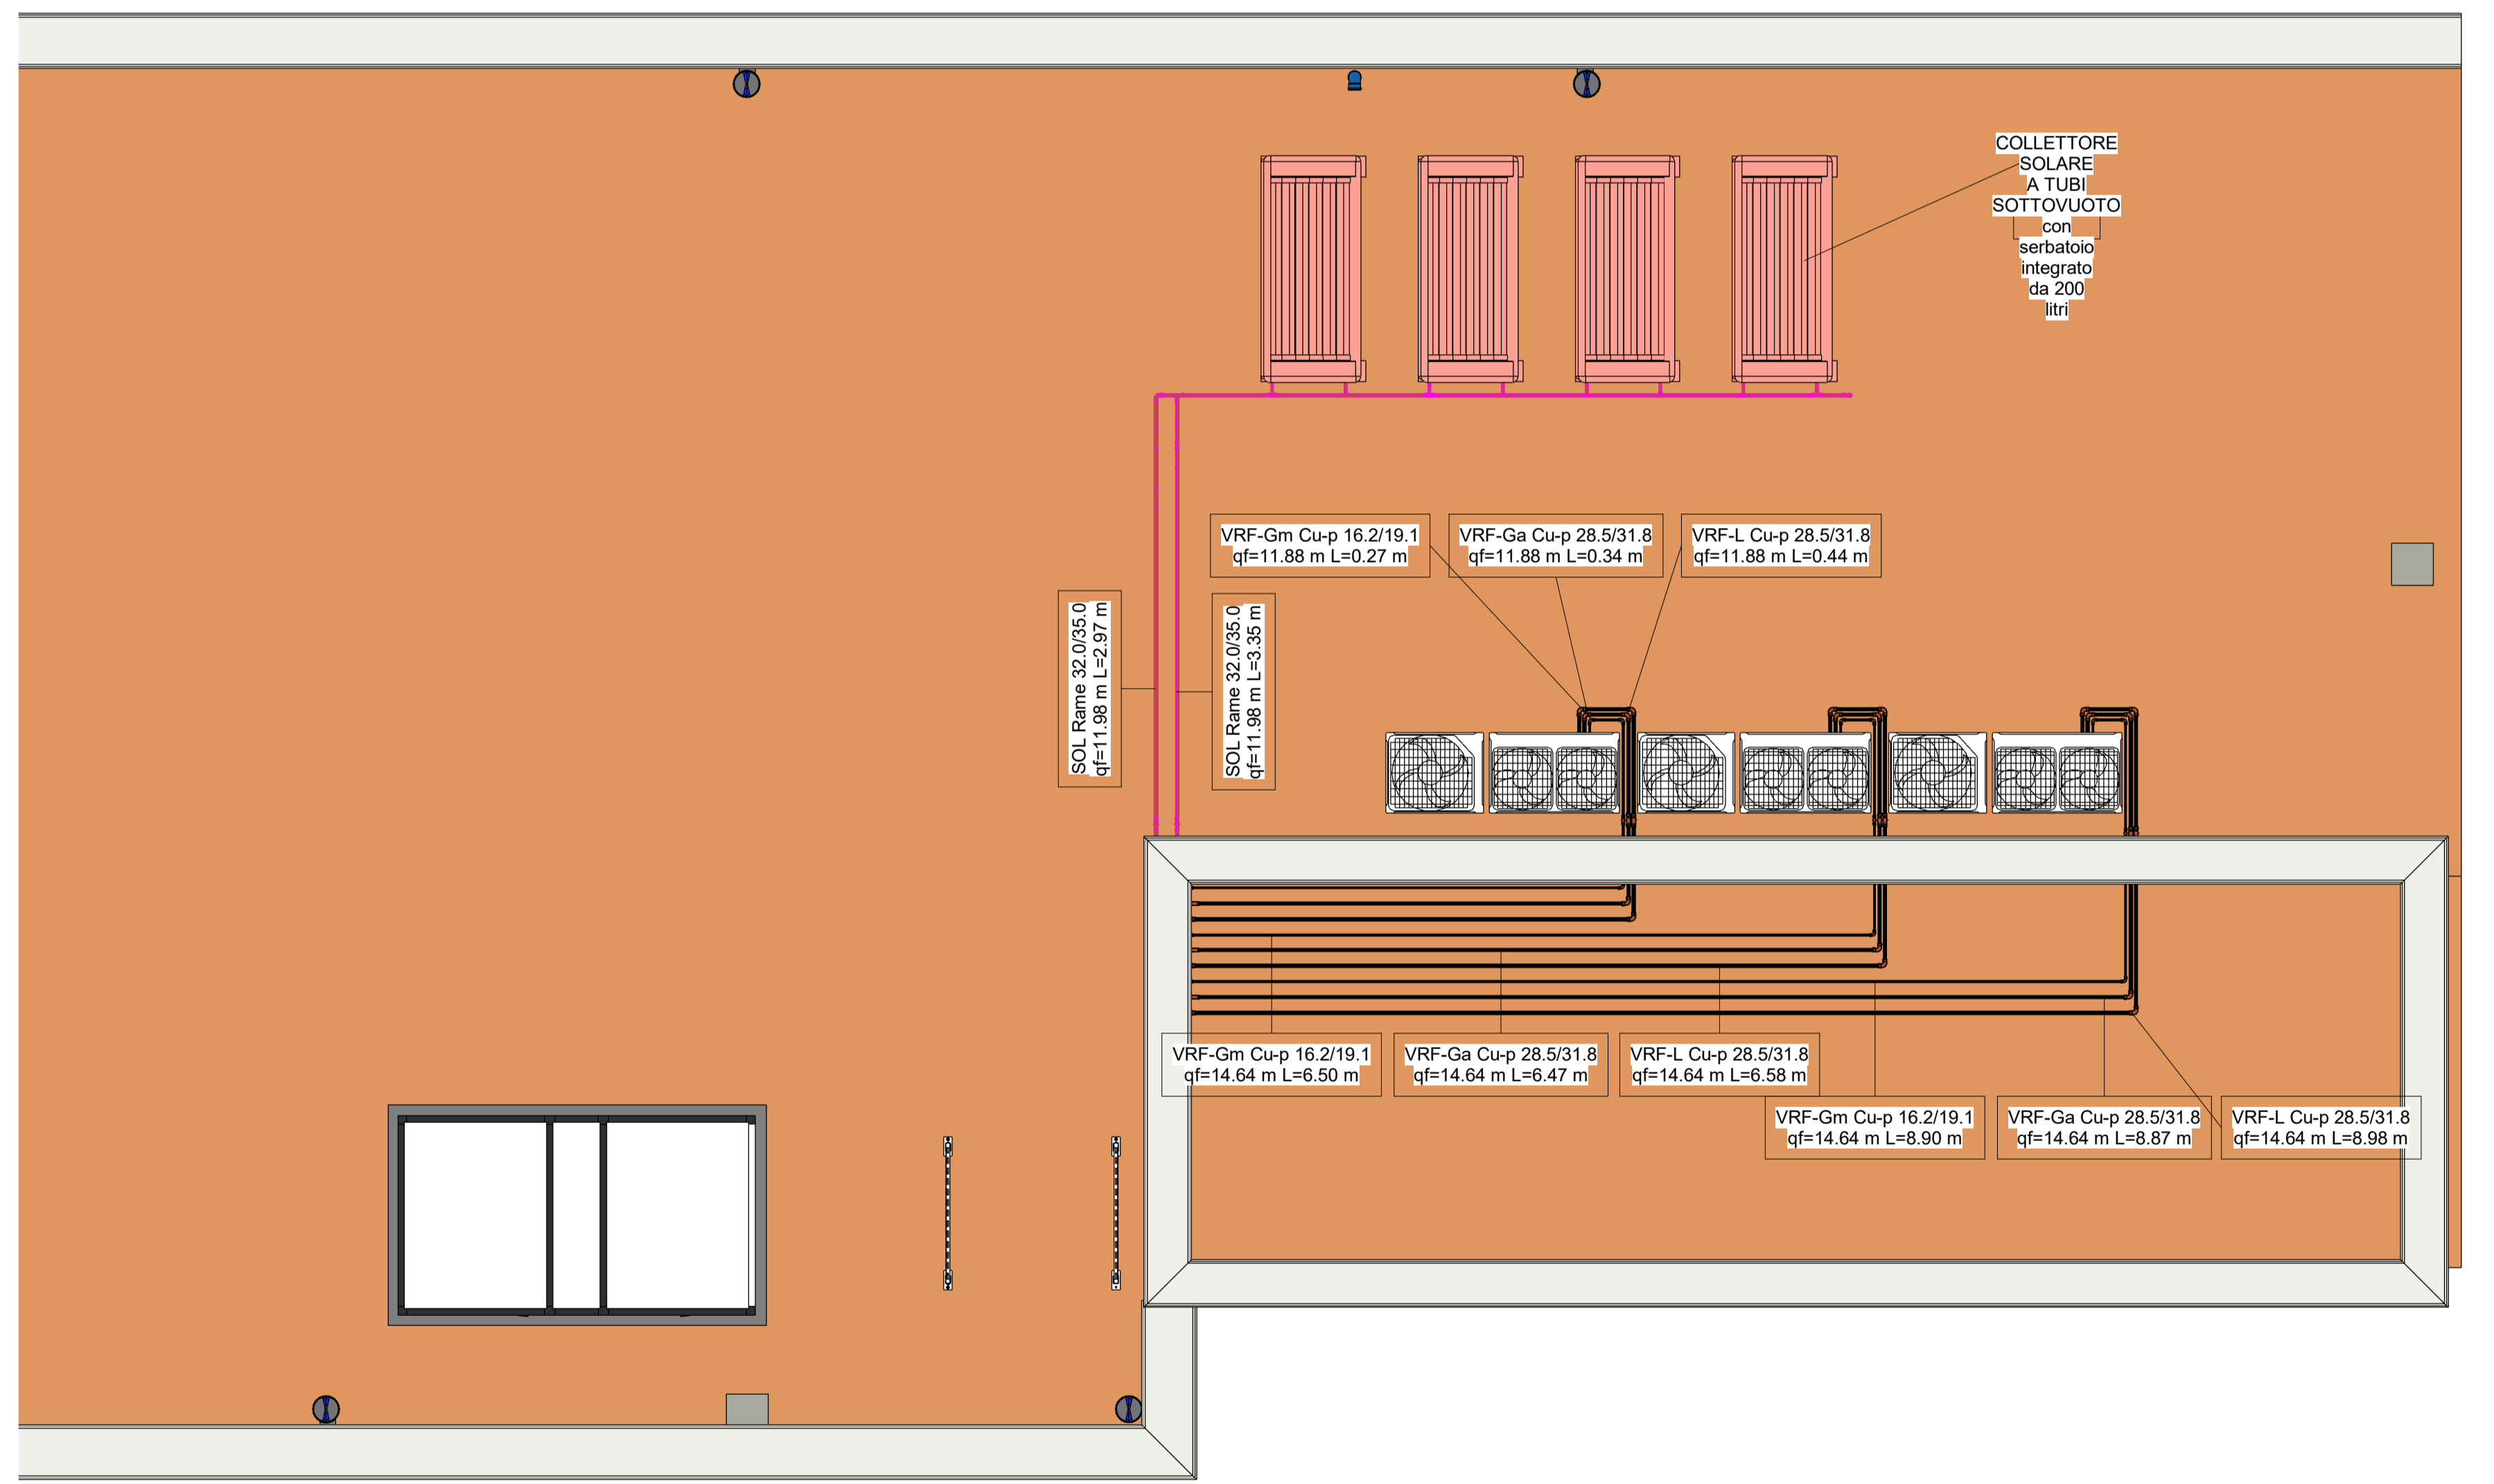

1 Piano Copertura -  
Climatizzazione - TUBI  
1:50

