AICI ENGINEERING

AGENZIA DEL DEMANIO
Direzione Regionale Calabria

Dipartimento Demanio

PROGETTO PRELIMINARE	PROGETTO DEFINITIVO	PROGETTO ESECUTIVO
		■

OGGETTO: Progettazione definitiva ed esecutiva, coordinamento della sicurezza in fase di progettazione e di esecuzione, direzione lavori, contabilità, misura e assistenza catastale, eccezionalmente, finalizzati al completamento e all'arredamento del porticciolo turistico di Reggio Calabria, sede del Reparto navale della Polizia di Stato, in Reggio Calabria, località Santa Caterina.

UBICAZIONE: Località Santa Caterina - Reggio Calabria

COMMITTENTE: Agenzia del Demanio - Direzione Regionale Calabria

CODICE CIG: 7121980D8 | CODICE CUP: G35D17000000011

PROGETTO IMPIANTI IDRICO-SANITARI

REV.	DATA	DESCRIZIONE	REDATTORE
0	28/11/2018	Prima Emissione	Ing. Bruno Mattia
1	28/03/2019	Revisione a seguito di verifica del Rtdi	Ing. Bruno Mattia
2	20/03/2019	Revisione a seguito di verifica del Rtdi	Ing. Bruno Carchedi
			Arch. Valentina Trapasso
			Arch. Valentina Trapasso

CODICE IDENTIFICAZIONE	ELABORATO
09/17 - IM.E0/01/02	EDIFICIO A PIANO TERRA - Idrico Sanitario e Antincendio

OPEN BIM

8. RESPONSABILE DEL PROCEDIMENTO	9. COORDINATORE DELLA SICUREZZA IN FASE DI PROGETTAZIONE
Ing. Salvatore CHIOTTO	Arch. Valentina TRAPASSO

PROGETTISTA RESPONSABILE E COORDINATORE
Arch. Valentina TRAPASSO

RESPONSABILI:
RESPONSABILE INTEGRAZIONE PRESTAZIONI SPECIALISTICHE
Ing. Antonio CARACCIOLO
RESPONSABILE INTEGRAZIONE TRA I SISTEMI DELLE INFORMAZIONI
Geom. Giuseppe BRUNO
RESPONSABILE DELLA GESTIONE DEI PROCESSI INFORMATIVI
Dott. Carlo GIOVANNETTI
RESPONSABILE PROGETTAZIONE IMPIANTI MECCANICI
Ing. Bruno CARCHEDI
RESPONSABILE PROGETTAZIONE IMPIANTI ELETTRICI
Ing. Bruno SCARPINO
RESPONSABILE PROGETTAZIONE INFRASTRUTTURE
Arch. Filippo GABRIELI

GRUPPO DI LAVORO:
Ing. Bruno MATTIA
Ing. Carlo Alberto BRUNO
Ing. Giuseppe CARCHEDI
Ing. Massimo DE MARTINO
Ing. Giuseppe FOTI
Arch. Irene GIAMBRONE
Ing. Giuseppe LAURIANO
Ing. Giuseppe MARRARA
Geom. Francesco MINNITI
Geom. Antonio MORABITO
Geom. Giuseppe SCIGLIANO

COLLAUDO GEOMETRO
Prof. Ing. Luigi PETTI
Geom. Giuseppe Antonio ZAMBONI

AICI Engineering s.r.l.
Sede: Via Nicola Zito, 27 - 89128 Reggio Calabria (RC)
P.IVA: 02822820807 - C.F.: 02822820807 - Cod. Univ.: M5UXCR1
Tel. 0965 1906 - Fax: 0965 1906 - e-mail: info@aici.rc.it
Iscritta al R.E.A. Reggio Calabria n. 154842

ASSOCIATO
ASCE
Associazione Specialisti Certificatori Energetici

Quantità attrezzatura meccanica Piano Terra			
Descrizione	Numero apparecchi	Elenco Prezzi	Immagine
ADDOLCITORE E ANTILEGIONELLA	1	IM.NP.020	
BOTOLA ISPEZIONE	20	IM.NP.021	
GRUPPO PRESSURIZZAZIONE ANTINCENDIO	1	IM.NP.024	
POMPA ACQUA FREDDA SANITARIA	1	PR.C.0710.90 b	
POMPA IRRIGAZIONE	1	PR.C.0710.90 a	
POMPA SCARICHI WC	1	PR.C.0710.90 a	
SERRANDA TAGLIAFUOCO	6	PR.C.0620.200 c	
VENTILCONVETTORE A CASSETTA	10	PR.M.0810.50 b	
VENTILCONVETTORE A PARETE	2	PR.M.0810.10 b	
VENTILCONVETTORE ORIZZONTALE A VISTA	10	PR.M.0810.50 d	

Quantità apparecchi idraulici Piano Terra			
Descrizione	Numero apparecchi	Elenco Prezzi	Immagine
LAVABO	14	PR.I.0120.50 a	
LAVATOIO	1	PR.I0120.120 b	
PIATTO DOCCIA	7	PR.I0120.10	
VASO	10	PR.I.0120.20 a	

Staffaggio ambienteso lungh. 1.300 mm Piano Terra

Descrizione	Numero sistemi 3D
Staffa ambienteso 3D lungh. 1.300 mm Piano Terra	30

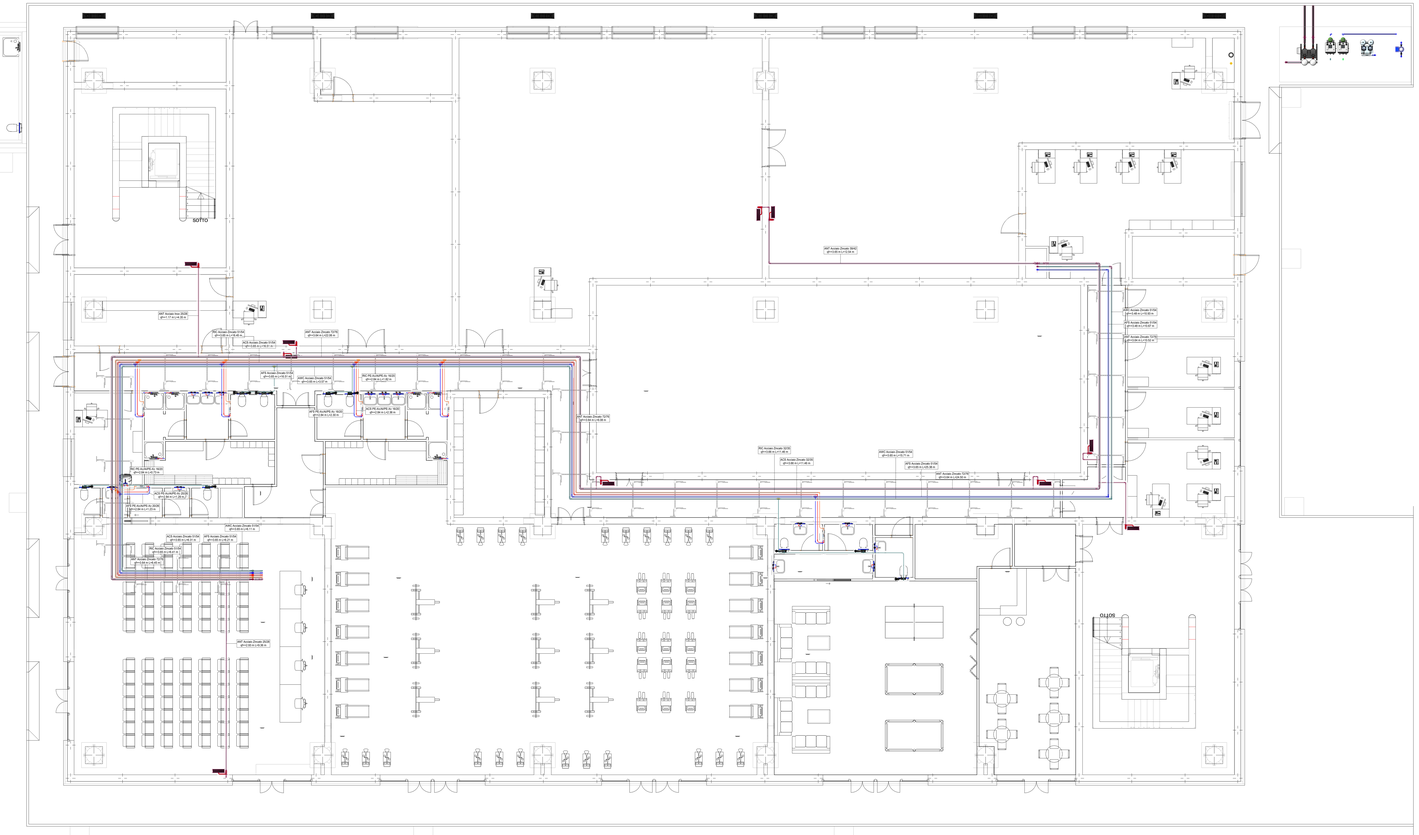

1 01 - Piano Terra - IDRICO-SANITARIO
1 : 50

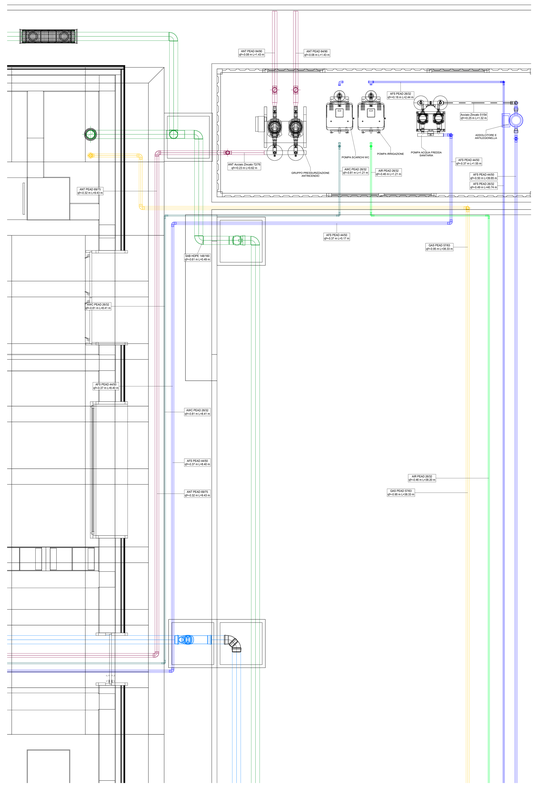

2 01 - Piano Terra - LOCALE TECNICO
1 : 50