AICA ENGINEERING

AGENZIA DEL DEMANIO
Direzione Regionale Calabria

Dipartimento Demanio

PROGETTO PRELIMINARE ☐ **PROGETTO DEFINITIVO** ☐ **PROGETTO ESECUTIVO** ■

OGGETTO: Progettazione definitiva ed esecutiva, coordinamento della sicurezza in fase di progettazione e di esecuzione, direzione lavori, contabilità, misure e assistenza al collaudo, eventualmente, finalizzati al completamento e all'ampliamento del polifunzionale destinato a Caserma dei Carabinieri, sede di quarto reparto mobile della Polizia di Stato, in Reggio Calabria, località Santa Caterina.

UBICAZIONE: Località Santa Caterina - Reggio Calabria

COMMITTENTE: Agenzia del Demanio - Direzione Regionale Calabria

CODICE CIG: 7121990D8B | CODICE CUP: G26D17000000011

PROGETTO IMPIANTI IDRICO-SANITARI

REV.	DATA	DESCRIZIONE	REDATTO
0	26/11/2018	Prima Emissione	ing. Bruno Mella
1	28/03/2019	Revisione a seguito di verifica del Rup	ing. Bruno Mella
2	30/03/2019	Revisione a seguito di verifica del Rup	ing. Bruno Carchedi
3	30/04/2019	Revisione a seguito di verifica del Rup	ing. Bruno Carchedi

CODICE D'IDENTIFICAZIONE	ELABORATO
05/17 - NE.ED04/02	EDIFICIO A PIANO TERRA - Scarichi

OPEN BIM

4. RESPONSABILE DEL PROCEDIMENTO	5. COORDINATORE DELLA SICUREZZA IN FASE DI PROGETTAZIONE
Ing. Sebastiano CHACETTO	Arch. Valentina TRUNFIO

PROGETTISTA RESPONSABILE E COORDINATORE
Arch. Valentina TRUNFIO

RESPONSABILI:	**GRUPPO DI LAVORO:**
RESPONSABILE DELLA PROGETTAZIONE ED ALLA PROGETTAZIONE INTEGRATA: Ing. Sebastiano CHACETTO	Ing. Carlo Alberto BARONE Ing. Luigi Luca MIRAGLIA Ing. Giuseppe CLAPS Ing. Massimo CLAPS Ing. Giuseppe MARRA Arch. Luca GUARNIERI Geom. Giovanni LAURITO
RESPONSABILE DELLA PROGETTAZIONE ARCHITETTONICA: Arch. Valentina TRUNFIO	
RESPONSABILE DELLA PROGETTAZIONE STRUTTURALE: Ing. Carlo Alberto BARONE	
RESPONSABILE DELLA PROGETTAZIONE IMPIANTISTICA: Ing. Carlo Alberto BARONE	
RESPONSABILE DELLA PROGETTAZIONE IMPIANTI MECCANICI: Ing. Carlo Alberto BARONE	
RESPONSABILE DELLA PROGETTAZIONE IMPIANTI ELETTRICI: Ing. Bruno SCARDINO	
RESPONSABILE DELLA PROGETTAZIONE IDRICA: Arch. Filippo CARBE	**CONSULENTI ESPERTI:** Prof. Ing. Luigi RICCI Prof. Ing. Giuseppe TROIANO

AICA ENGINEERING S.r.l.
Sede: Via Nicola Zito, 27 - 89128 Gallico(Reggio Cal.)
P.IVA: 02420280807 - C.F. 02420280807 - Cod. Univ.Uf.: 4ZTSE
Tel. 0965/1860200 - Fax 0965/1860200 - E-mail: info@aica-eng.it
Iscritta al R.I. di Reggio Calabria al n. 02420280807 - Iscritta al n. 150 della C.C.I.A.A. di Reggio Calabria

ASSOCIATO AICQ
ASSOCIAZIONE ITALIANA DI CONFINDUSTRIA PER LA QUALITÀ E LA VALUTAZIONE DELLA CONFORMITÀ

Quantità apparecchi sfruttati Piano Terra			
Descrizione	Numero apparecchi	Elenco Prezzi	Immagine
LAVABO	14	PR.I.0120.50.a	
LAVATOIO	1	PR.I0120.120.b	
PIATTO DOCCIA	7	PR.I0120.10	
VASO	10	PR.I.0120.20.a	

Quantità attrezzatura meccanica Piano Terra			
Descrizione	Numero apparecchi	Elenco Prezzi	Immagine
ADDOLCITORE E ANTILEGIONELLA	1	IM.NP.025	
BOTOLA ISPEZIONE	20	IM.NP.021	
GRUPPO PRESSURIZZAZIONE ANTINCENDIO	1	IM.NP.024	
POMPA ACQUA FREDDA SANITARIA	1	PR.C.0710.90.b	
POMPA IRRIGAZIONE	1	PR.C.0710.90.a	
POMPA SCARICHI WC	1	PR.C.0710.90.a	
SERRANDA TAGLIAFUOCO	6	PR.C.0620.200.c	
VENTILCONVETTORE A CASSETTA	10	PR.M.0810.50.b	
VENTILCONVETTORE A PARETE	2	PR.M.0810.10.b	
VENTILCONVETTORE ORIZZONTALE A VISTA	10	PR.M.0810.50.d	

Quantità Tubazioni IOS Piano Terra				
Tipo	Tipo di sistema	Diametro esterno	Lunghezza	Elenco prezzi
Acciaio Zincato (ANT)	Acqua calda sanitaria	33.0 mm	8.1 m	PR.C.0190.30.b
Acciaio Zincato (ANT)	Acqua calda sanitaria	54.0 mm	38.0 m	
Acciaio Zincato (ANT)	Acqua fredda sanitaria	33.0 mm	76.7 m	
Acciaio Zincato (ANT)	Acqua scarichi WC	54.0 mm	76.4 m	
Acciaio Zincato (ANT)	Ricircolo	33.0 mm	8.0 m	
Acciaio Zincato (ANT)	Ricircolo acqua calda	33.0 mm	5.4 m	PR.C.0190.30.b
Acciaio Zincato (ANT)	Ricircolo acqua calda	54.0 mm	38.4 m	

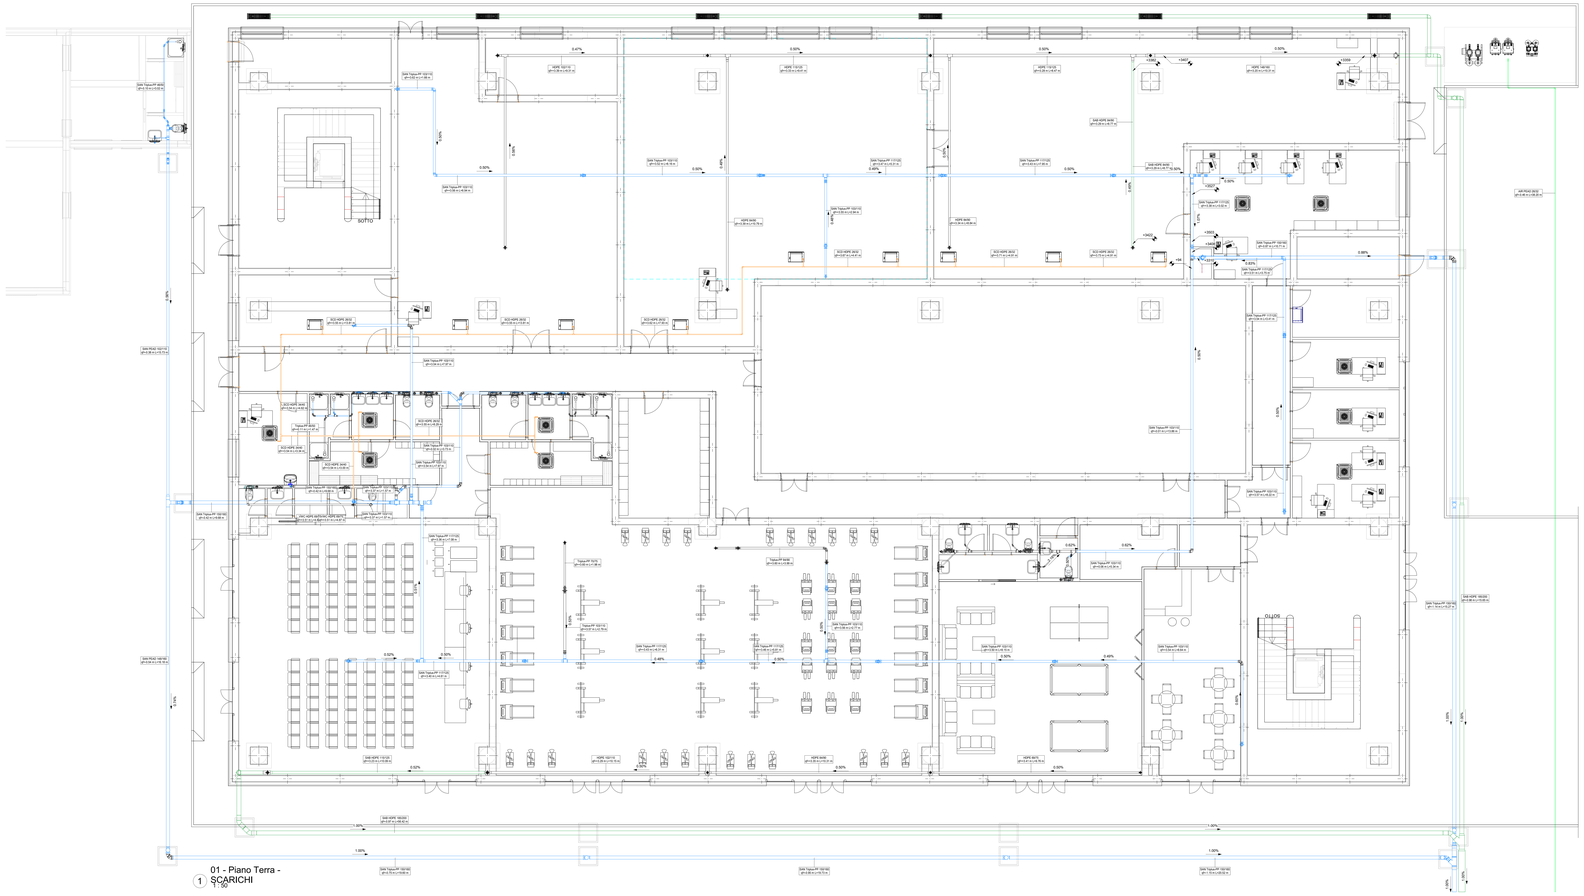

1 01 - Piano Terra - SCARICHI
1:100