AICI ENGINEERING
Architettura Ingegneria Civile Industriale Srl

CSE CERTIFICATO ISO 9001 CERT N. 9175.ER.0.00

AGENZIA DEL DEMANIO

Direzione Regionale Calabria

AGENZIA DEL DEMANIO

PROGETTO PRELIMINARE	PROGETTO DEFINITIVO	PROGETTO ESECUTIVO
		■

OGGETTO: Progettazione definitiva ed esecutiva, coordinamento della sicurezza in fase di progettazione e di esecuzione, direzione lavori, contabilità dei lavori ed accatastamento, finalizzati al completamento e all'ampliamento del polifunzionale "Manganelli" per la nuova sede del XII Reparto mobile della Polizia di Stato, in Reggio Calabria, Località Santa Caterina.

UBICAZIONE: Località Santa Caterina - Reggio Calabria

COMMITTENTE: Agenzia del Demanio - Direzione Regionale Calabria

CODICE CIG: **7121966045** CODICE CUP: **G36D17000050001**

PROGETTO ARCHITETTONICO

REV	DATA	MODIFICA	DISEGNATORE/COMPILATORE
00	26/11/2018	Prima Emissione	Arch. Gianfranco Picariello
01	08/01/2019	Modifiche a seguito di verifica del RINA	VERIFICATO DA: Arch. Patrizia Gamma
			APPROVATO DA: Arch. Valentino Tropeano

CODICE D'IDENTIFICAZIONE: 05/17- **PA.EG14** /01

ELABORATO

Edificio A - Sezioni:

Sezione BB Scala 1:50

OPEN BIM

IL RESPONSABILE DEL PROCEDIMENTO
Ing. Salvatore CONCETTINO

IL COORDINATORE DELLA SICUREZZA IN FASE DI PROGETTAZIONE
Arch. Valentino TROPEANO

PROGETTISTA RESPONSABILE COORDINATORE
Arch. Valentino TROPEANO

RESPONSABILI
RESPONSABILE PROGETTAZIONE ARCHITETTONICA
Arch. Valentino TROPEANO
RESPONSABILE PROGETTAZIONE STRUTTURALE
Ing. Carlo CARLETTI
RESPONSABILE PROGETTAZIONE GEOTECNICHE
Geol. Carmine MAZZAMUTO
RESPONSABILE PROGETTAZIONE IMPIANTI MECCANICI
Ing. Bruno MORABITO
RESPONSABILE PROGETTAZIONE IMPIANTI ELETTRICI
Ing. Nicola ALESSANDRO
RESPONSABILE PROGETTAZIONE SICUREZZA
Arch. Patrizia GAMMA

GRUPPO DI LAVORO
Ing. Antonio GRAZIANO
Arch. Giuseppe MARRARA
Ing. Mariano SALVATORE
Ing. Domenico DE NINTTA
Arch. Rocco MORABITO
Arch. Ivan GUERRIERO
Arch. Stanislao SACCARDO
Geom. Giuseppe MARRARA
Geom. Franco ABBASCI
Per.Ind. Antonio FESTA

CONSULENTI SCIENTIFICI
Prof. Ing. Luigi PETTI
Prof. Geol. Francesco Maria GUADAGNO

AICI Engineering srl
Sede: via Roma n° 19 - 83030 Montefredane (Av)
Telefax: +39 0825.672126 - www.aiciengineering.it
P. IVA: IT02622010647 - Cod.Fiscale: 02622010647 - aicisrl@pec.it
P. IVA: IS0462854000 - Capitale sociale € 10.000,00
Iscritta al R.E.A. della C.C.I.A.A. di Avellino n. 158432

ASSOCIATO
OICE
ASSOCIAZIONE NAZIONALE DEI PROGETTISTI DI ARCHITETTURA E DI INGEGNERIA TECNICA ED ECONOMICA

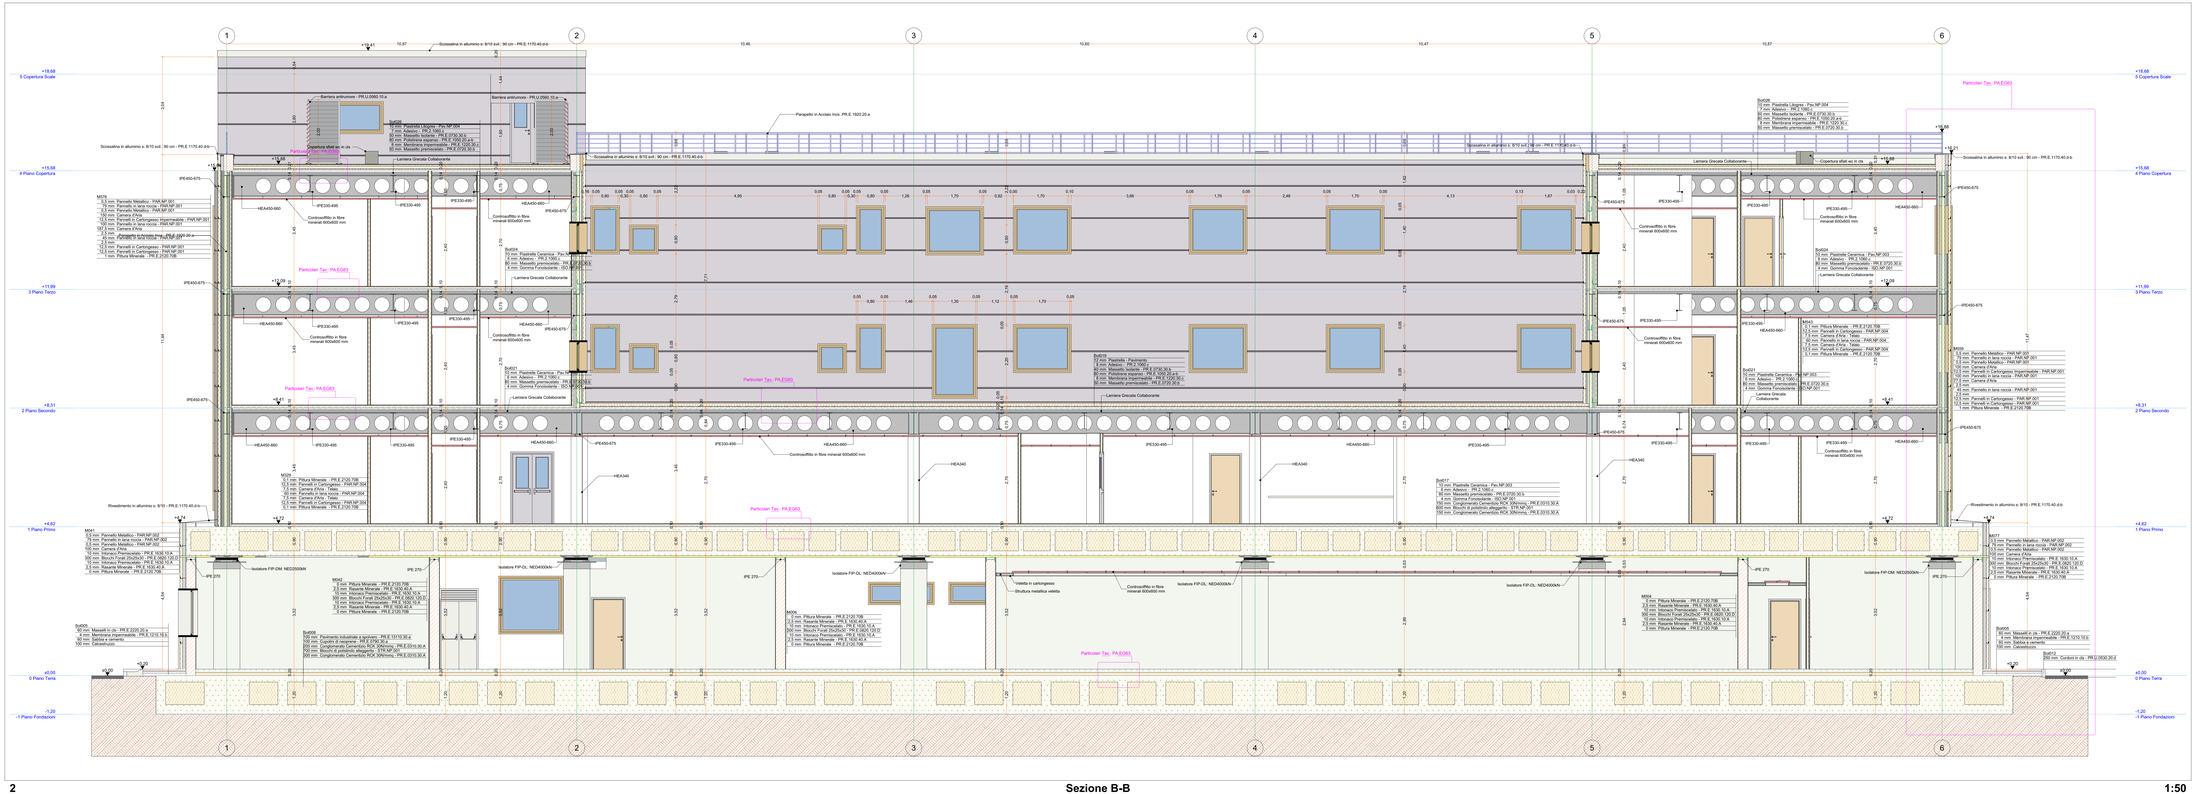

2 **Sezione B-B** 1:50