AICI ENGINEERING

AGENZIA DEL DEMANIO
Direzione Regionale Calabria

PROGETTO PRELIMINARE ☐ PROGETTO DEFINITIVO ☐ PROGETTO ESECUTIVO ■

OGGETTO: Progettazione definitiva ed esecutiva, coordinamento della sicurezza in fase di progettazione, direzione lavori, contabilità dei lavori ed assistenza, finalizzati al consolidamento e all'ampliamento del polifunzionale "Mangianti" per la nuova sede del XII Gruppo mobile della Polizia di Stato, in Reggio Calabria, Località Santa Caterina.

UBICAZIONE: Località Santa Caterina - Reggio Calabria

COMMITTENTE: Agenzia del Demanio - Direzione Regionale Calabria

CODICE OIG: **PS7M8M00** CODICE CUP: **E96D17000200001**

PROGETTO ARCHITETTONICO

REV.	DATA	MODIFICA	UNIÈ/ENTI/ORD/COMPILATORE
00	29/11/2018	Prima Emissione	Arch. Gianfranco Pizzetti
01	08/01/2019	Modifiche a seguito di verifica del RINA	Arch. Valentina Tripodi
			Arch. Patrizia Gemma
			APPROVATO DA:
			Arch. Valentina Tripodi

CODICE D'IDENTIFICAZIONE: ELABORATO

05/17- **PA.EG31** /00

Edificio A - Pianta Pavimentazioni e Rivestimenti:
Pianta Piano Copertura — Scala 1:50
Livello Copertura Vani Scala — Scala 1:100

OPEN BIM

IL RESPONSABILE DEL PROCEDIMENTO
Ing. Salvatore CARUETTINO

IL COORDINATORE DELLA SICUREZZA IN FASE DI PROGETTAZIONE
Arch. Valentina TRIPODINO

RESPONSABILE / RESPONSABILE PROGETTAZIONE ARCHITETTONICA
Arch. Gianfranco PIZZETTI
RESPONSABILE PROGETTAZIONE STRUTTURALE
Ing. Carlo CARLETTI
RESPONSABILE PROGETTAZIONE IMPIANTISTICHE
Dott. Lorenzo MAZZAROTTO
RESPONSABILE PROGETTAZIONE IMPIANTI MECCANICI
Ing. Bruno BARTA
RESPONSABILE PROGETTAZIONE IMPIANTI ELETTRICI
Ing. Marco QUERMENTI
RESPONSABILE PROGETTAZIONE SICUREZZA
Arch. Patrizia GIANNI

PROGETTISTA RESPONSABILE COORDINATORE
Arch. Valentina TRIPODINO

GRUPPO DI LAVORO
Ing. Antonio GRAZIANO
Ing. Giuseppe MARRARA
Ing. Mariano VALVO PIPE
Ing. Giuseppe MARRARA
Ing. Bruno LO PRIORE
Ing. Giuseppe MARRARA
Arch. Germana BACCARDO
Geom. Gerlando ANDORNO
Per lo Studio Geologico
Per lo Studio TEDTA

CONSULENTI SCIENTIFICI
Prof. Ing. Luigi DI TOMMASO
Prof. Ing. Giovanni Maria GUARDIANO

AICI Engineering srl
Via Cesare Battisti, 41 - 20030 Monticlattano (Mb)
Telefax: (+39 0362) 973126 - www.aiciengineering.it
P. Iva: IT03966000969 - Capitale Sociale € 10.000,00
Iscritta al R.E.A. della C.C.I.A.A. di Milano n. 1936432

ASSOCIATO
ALCE
Associazione Legislazione Ingegneria Architettura Costruzione Ambiente

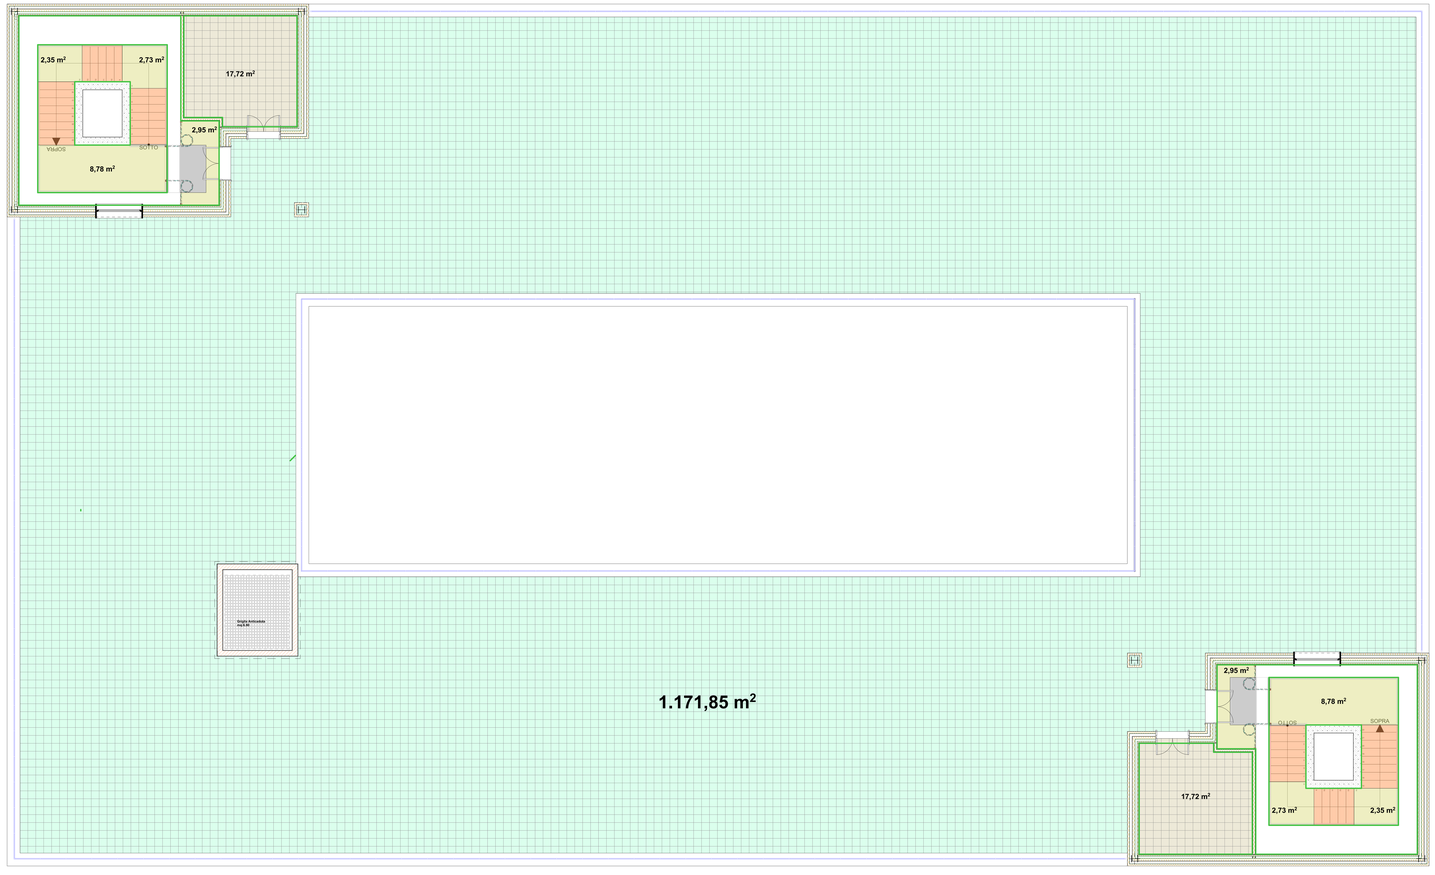

Pavimentazione in Piastrelle di Litogres- Pav. NP.004

Pavimentazione in Piastrelle di ceramica smaltata monocottura Pav. NP.003

Pianerottoli in lastre di pietra regina - PRE.1320.50.h

Pedate in pietra regina - PRE.1410.10.h
Alzate in pietra regina - PRE.E.1410.21.a

Tinteggiatura con idropittura di superfici a tre mani a coprire PR.E.2120.40.a
Zoccolino Battiscopa PR.E.1580.30.e (ad eccezione dei vani scala)

4. Piano Copertura 1:50

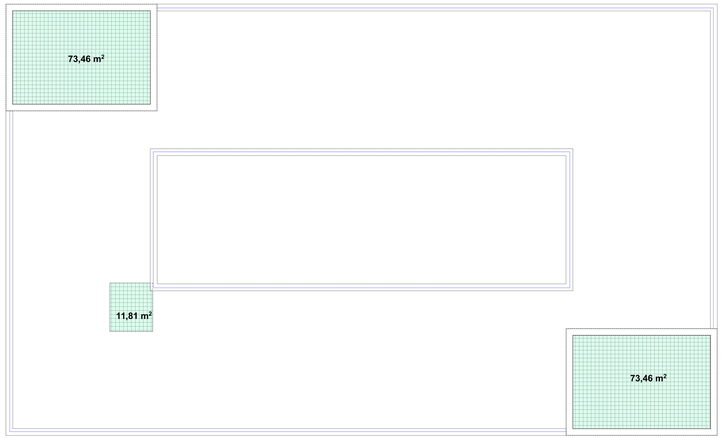

Pavimentazione in Piastrelle di Litogres- Pav. NP.004

5. Copertura Scale 1:100