AICI ENGINEERING
Ingegneria Integrata Costruzioni SpA

ESE CERTIFICATO N° IT-001-000080 CERT. N. 9175.2010

AGENZIA DEL DEMANIO
Direzione Regionale Calabria

AGENZIA DEL DEMANIO

PROGETTO PRELIMINARE	PROGETTO DEFINITIVO	PROGETTO ESECUTIVO
		■

OGGETTO: Progettazione definitiva ed esecutiva, coordinamento della sicurezza in fase di progettazione e di esecuzione, direzione lavori, contabilità dei lavori ed accatastamento, finalizzati al completamento e all'ampliamento del polifunzionale "Manganelli" per la nuova sede del XII Reparto mobile della Polizia di Stato, in Reggio Calabria, Località Santa Caterina.

UBICAZIONE: Località Santa Caterina - Reggio Calabria

COMMITTENTE: Agenzia del Demanio - Direzione Regionale Calabria

CODICE OIG: **7121960045** — CODICE CUP: **G36D17000050001**

PROGETTO ARCHITETTONICO

REV.	DATA	MODIFICA
00	26/11/2018	Prima Emissione
01	06/01/2019	Modifiche a seguito di verifica del RINA

DISEGNATORE/COMPILATORE: Arch. Gianfranco Pizzarello
VERIFICATO DA: Arch. Patrizia Garmia
APPROVATO DA: Arch. Valentino Tropeano

CODICE IDENTIFICAZIONE: 05/17-**PA.EG41** /01

ELABORATO

Edificio B - Piante Quotate:
Pianta Piano Copertura Scale
con schema deflusso delle acque
e posizionamento sfiati

Scala 1:50

OPEN BIM

IL RESPONSABILE DEL PROCEDIMENTO
Ing. Salvatore CONCETTINO

IL COORDINATORE DELLA SICUREZZA IN FASE DI PROGETTAZIONE
Arch. Valentino TROPEANO

PROGETTISTA RESPONSABILE COORDINATORE
Arch. Valentino TROPEANO

RESPONSABILI
RESPONSABILE PROGETTAZIONE ARCHITETTONICA
Arch. Valentino TROPEANO
RESPONSABILE PROGETTAZIONE STRUTTURALE
Ing. Carlo CARLETTI
RESPONSABILE INDAGINI GEOGNOSTICHE
Geom. Francesco MARANDO
RESPONSABILE PROGETTAZIONE IMPIANTI MECCANICI
Ing. Bruno MATITA
RESPONSABILE PROGETTAZIONE IMPIANTI ELETTRICI
Ing. Bruno MATITA
RESPONSABILE PROGETTAZIONE SICUREZZA
Arch. Patrizia GARMIA

GRUPPO DI LAVORO
Ing. Antonio GRAZIANO
Ing. Pietro Paolo MARRA
Ing. Mariano SALVATORE
Ing. Domenico DE MATTIA
Arch. Ilaria CARUSO
Arch. Ivan GUERRISIO
Arch. Stanislao SACCARDO
Arch. Gianfranco PIZZARELLO
Geom. Franco ARMINO
Per Ind. Antonio FESTA

CONSULENTI SCIENTIFICI
Prof. Ing. Luigi PETTI
Prof. Geol. Francesco Maria GUADAGNO

AICI Engineering srl
Sede: via Roma n° 10 - 83030 Monteforte Irpino (Av)
Telefoni: +39 0825.672126 - www.aiciengineering.it
P. IVA: IT02577010641 - Cod.Fisc. 90057850642 - aicisrl@pec.it
P. IVA: IT04455340421 - Capitale sociale € 10.000,00
Iscritta al R.E.A. della C.C.I.A.A. di Avellino n. 158432

ASSOCIATO
ance
Associazione Nazionale dei costruttori ed esercenti di impianti di condizionamento e di condizione termo-acustica

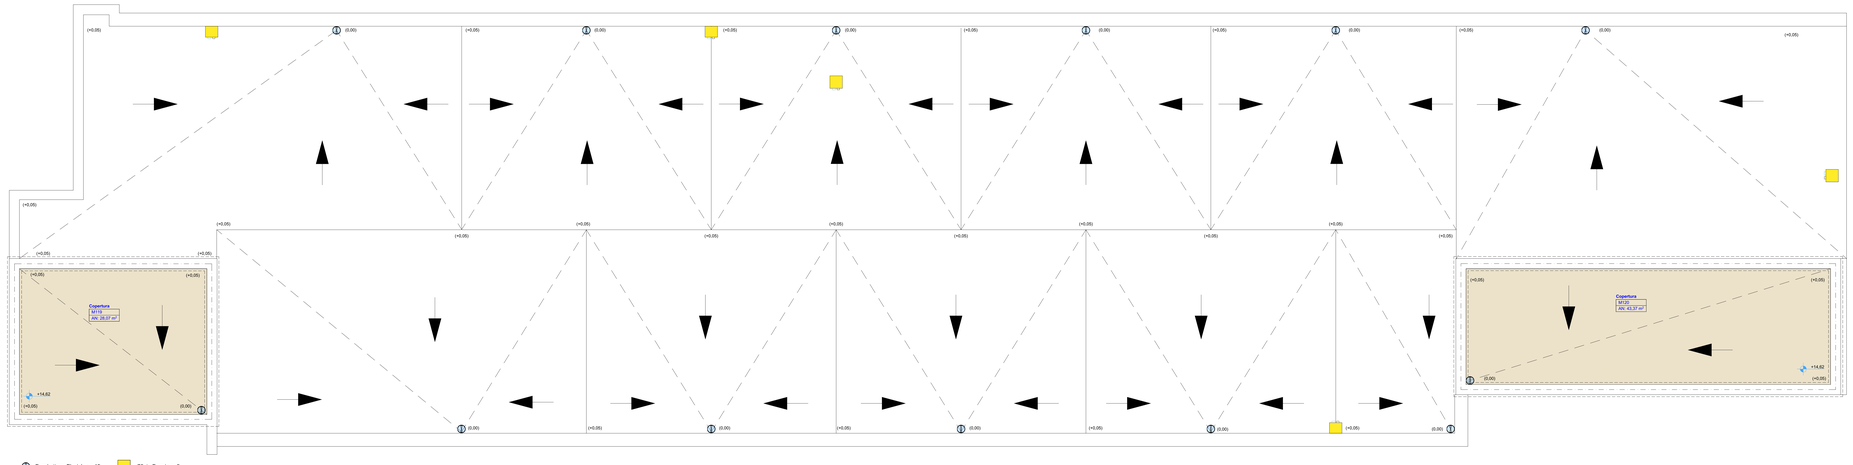

1 Bocchettone Pluviale - n.13

Sfiato Bagni - n. 5

4. **Pianta Piano Copertura Scale con schema deflusso delle acque e posizionamento sfiati** **1:50**