AICI ENGINEERING

AGENZIA DEL DEMANIO
Direzione Regionale Calabria

PROGETTO PRELIMINARE | PROGETTO DEFINITIVO | PROGETTO ESECUTIVO ■

OGGETTO: Progettazione definitiva ed esecutiva, coordinamento della sicurezza in fase di progettazione e di esecuzione, direzione lavori, contabilità dei lavori ed accatastamento, finalizzati al completamento e all'ampliamento del polifunzionale "Mangianelli" per la nuova sede del XII Reparto mobile della Polizia di Stato, in Reggio Calabria, Località Santa Caterina.

UBICAZIONE: Località Santa Caterina - Reggio Calabria

COMMITTENTE: Agenzia del Demanio - Direzione Regionale Calabria

CODICE IDG: 7121966640 | CODICE CUP: G36D17000000001

PROGETTO STRUTTURALE

REV	DATA	MODIFICA	DESIGNATORE/COMPILATORE:
00	26/11/2018	Prima Emissione	Ing. Mariano Salvatore
01	20/02/2019	Prima Revisione	VERIFICATO DA: Ing. Carlo Cartelli
			APPROVATO DA: Arch. Valentino Tropeano

CODICE D'IDENTIFICAZIONE: 05/17- **PS.EG19** /01

ELABORATO

PARCHEGGIO COPERTO 1 - Blocco 1

- Pianta Fondazione - Q. 0,00m — scala 1:50
- Carpenteria Primo impalcato-Piano terra - Q. 4,35m — scala 1:50
- Armatura solai — scala 1:50
- Tabella pilastri — scala 1:50

OPEN BIM

IL RESPONSABILE DEL PROCEDIMENTO: Ing. Salvatore CANESTRAO

IL COORDINATORE DELLA SICUREZZA IN FASE DI PROGETTAZIONE: Arch. Valentino TROPEANO

PROGETTISTA RESPONSABILE COORDINATORE: Arch. Valentino TROPEANO

RESPONSABILI:
RESPONSABILE PROGETTAZIONE ARCHITETTONICA: Arch. Gianfranco PICARIELLO
RESPONSABILE PROGETTAZIONE STRUTTURALE: Ing. Carlo CARLETTI
RESPONSABILE INDAGINI GEOGNOSTICHE: Geol. Giuseppe Antonio MARINO
RESPONSABILE PROGETTAZIONE IMPIANTI MECCANICI: Ing. Bruno MATTIA
RESPONSABILE PROGETTAZIONE IMPIANTI ELETTRICI: Ing. Mauro GUERRIERO
RESPONSABILE PROGETTAZIONE SICUREZZA: Arch. Felicia CARIMINI

GRUPPO DI LAVORO
Ing. Antonio GRAziANO
Ing. Lilla LAZZARA
Ing. Francesco SANTORE
Ing. Domenico CRISAFULLI
Ing. Francesco FRIGERIO
Arch. Isabl GUERRIERO
Arch. Giuseppe MARTINO
Geom. Gennaro ANDORNO
Geom. Franco MIBIANO
C.Per.Ind. Antonio RUFFO

CONSULENTI SCIENTIFICI
Prof. Ing. Giuseppe MAZZA
Prof. Geol. Francesco Maria CUAONDO

AICI Engineering srl
Sede: via Roma n° 10 - 83100 Montefalcione (Av.)
Telefono: +39 0825 1836160 - Fax: +39 0825 1836160
e-mail: aicisr@gmail.com - info@aicisingineering.it - aicisr@pec.it
C.F. e P.IVA: 02783400641 - Cap. Soc. € 100.000,00 i.v.
Iscritta al R.E.A. della C.C.I.A.A. di Avellino n. 158432

ASSOCIATO ALCE
Associazione Legale Consulenti Professionisti di Ingegneria, di Architettura e di Consulenza Tecnica Estimativa

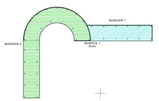

CARATTERISTICHE DEI MATERIALI

Calcestruzzo: C25/30 - Slump S4 - dimensione massima inerti 20mm

Acciaio: B450C

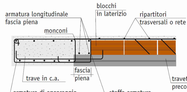

Armatura di ancoraggio di ancoraggio dei travetti alla trave:
prevedere 2Ø8 affiancati all'anima di ciascun travetto

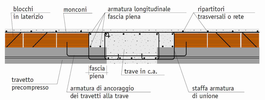

PIANTA FONDAZIONE - Quota 0,00m

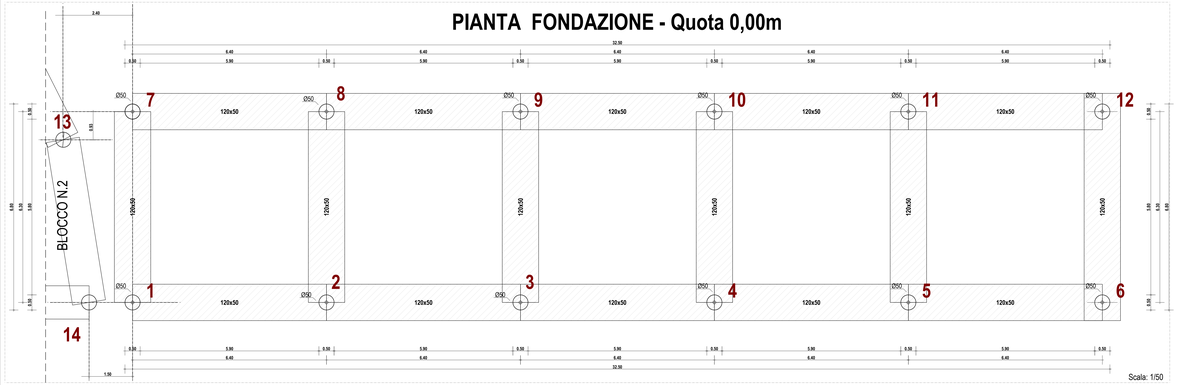

CARPENTERIA PRIMO IMPALCATO - Piano Terra - Quota 4,35m

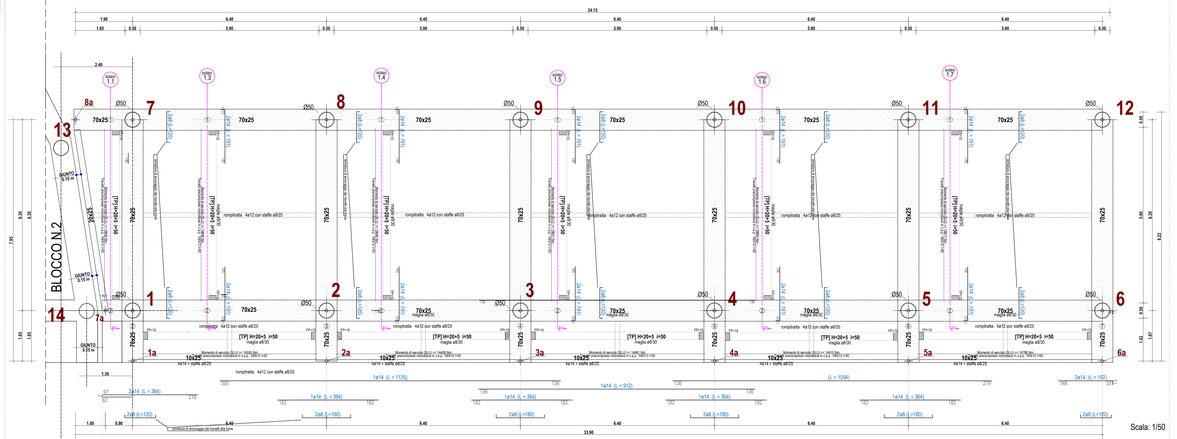

ARMATURA SOLAI

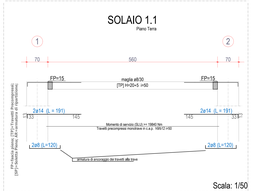

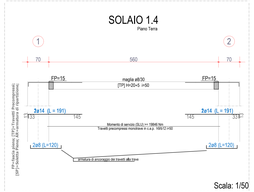

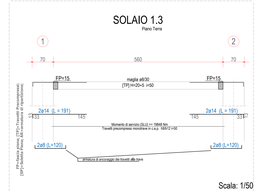

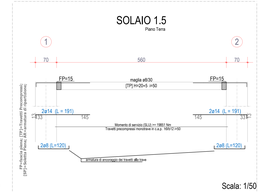

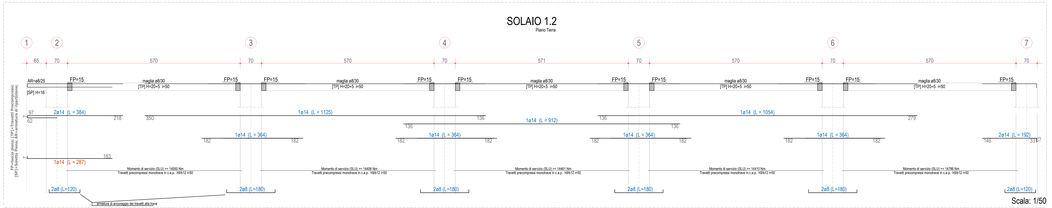

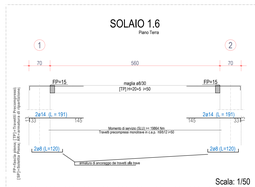

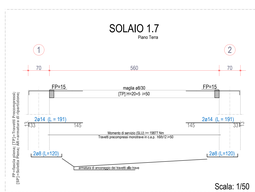

TABELLA PILASTRI

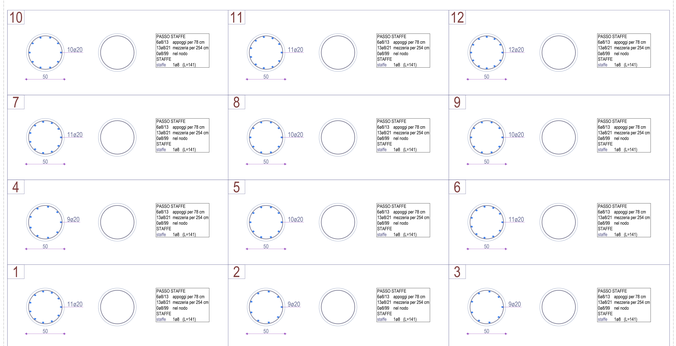

Scala: 1/50