AICI ENGINEERING
INTEGRATED ENGINEERING SOLUTIONS

AGENZIA DEL DEMANIO
Direzione Regionale Calabria

AGENZIA DEL DEMANIO

PROGETTO PRELIMINARE ☐ PROGETTO DEFINITIVO ☐ PROGETTO ESECUTIVO ■

OGGETTO: Progettazione definitiva ed esecutiva, coordinamento della sicurezza in fase di progettazione, direzione lavori, misure e contabilità, assistenza al collaudo, accessoriamente, finalizzati al completamento e all'ampliamento del polifunzionale "Mangianelli" per la nuova sede del XII Reparto mobile della Polizia di Stato, in Reggio Calabria, Località Santa Caterina.

UBICAZIONE: Località Santa Caterina - Reggio Calabria

COMMITTENTE: Agenzia del Demanio - Direzione Regionale Calabria

CODICE CIG: 7121966A40 CODICE CUP: E26D17000000001

PROGETTO STRUTTURALE

REV.	DATA	MODIFICA	
00	26/11/2018	Prima Emissione	ELABORATO CAMPLATORE Ing. Mariano Salvatore CONTROLLATO Ing. Carlo Calafiti APPROVATO DL Arch. Gabriella Trapanese

CODICE D'IDENTIFICAZIONE: 05/17- **PS.EG20** -00

ELABORATO

PARCHEGGIO COPERTO 1 - Blocco 1

- Armatura Travi di fondazione — scala 1:50
- Armatura Travi di elevazione — scala 1:50

OPEN BIM

IL RESPONSABILE DEL PROCEDIMENTO
Ing. Gaetano CARACCIOLO

IL COORDINATORE DELLA SICUREZZA IN FASE DI PROGETTAZIONE
Arch. Gabriella TRAPANESE

PROGETTISTA RESPONSABILE COORDINATORE
Dott. Gaetano TEDESCHI

RESPONSABILI
RESPONSABILE PROGETTAZIONE ARCHITTONICA
Ing. LAURA PIRROTTA
RESPONSABILE PROGETTAZIONE ARCHITTONICA
Ing. Antonio CARACCIOLO
RESPONSABILE PROGETTAZIONE STRUTTURALE
Ing. Carlo CALAFITI
RESPONSABILE PROGETTAZIONE IMPIANTISTICA
Ing. Carmine MAZZAROTTA
RESPONSABILE PROGETTAZIONE IMPIANTI MECCANICI
Ing. Bruno BRACA
RESPONSABILE PROGETTAZIONE IMPIANTI ELETTRICI
Ing. Mauro GUIDERONE
RESPONSABILE PROGETTAZIONE SICUREZZA
Arch. Fabrizio DAMIANI

GRUPPO DI LAVORO
Ing. Antonio GIANCANDI
Ing. Lidia Laura PIRROTTA
Ing. Antonio CARACCIOLO
Ing. Bruno LO BIANCO
Ing. Mauro GUIDERONE
Arch. Gabriella TRAPANESE
Arch. Stanislao DICICCHIO
Arch. Giuseppe MARTINO
Geom. Franco MESIANO
Geom. Giuseppe MARRARA

CONSULENTI SCIENTIFICI
Prof. Ing. Luigi FENOCCHIO
Prof. Ing. Giuseppe Carlo MARANO

AICI Engineering srl
Via Vincenzo Lamanna, 8 - 87100 Montebello Jonico (Rc)
Telefoni: +39.0965.671130 - www.aicingineering.it
P. IVA: 02411250806 - Codice fiscale: 02411250806 - C.C.I.A.A. di Reggio Calabria: n° 183882
R.E.A.: RC-183882 - Capitale sociale € 10.000,00 i.v.
Iscritta all'A.N.A.C. albo SOA n° 41746, in attesa di rilascio

ASSOCIATO
AICE
Associazione Italiana Ingegneria Integrata
Federazione Nazionale Ingegneri Liberi Professionisti

CARATTERISTICHE DEI MATERIALI

Calcestruzzo: C25/30 - Slump S4 - dimensione massima inerti 20mm

Acciaio: B450C

ARMATURA TRAVI DI FONDAZIONE

TRAVE 1-2-3-4-5-6
Fondazione

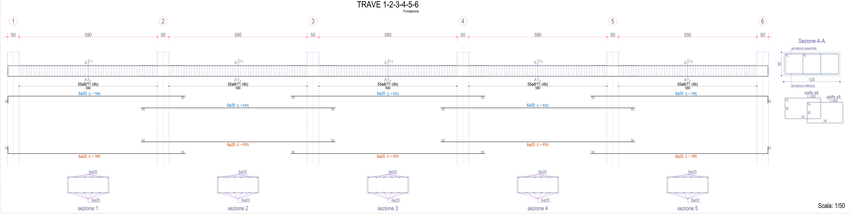

Scala: 1:50

TRAVE 5-11
Fondazione

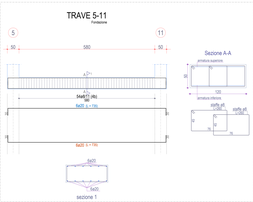

Scala: 1:50

TRAVE 7-8-9-10-11-12
Fondazione

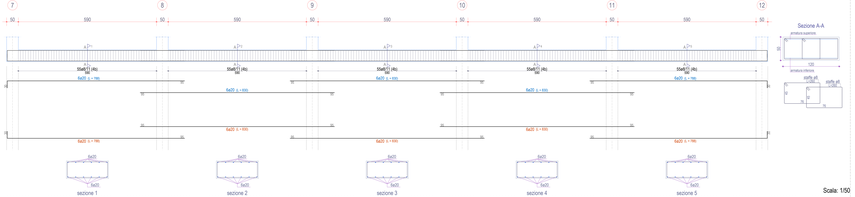

Scala: 1:50

TRAVE 1-7
Fondazione

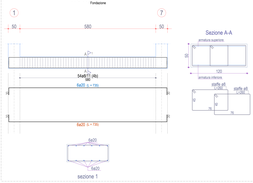

Scala: 1:50

TRAVE 3-9
Fondazione

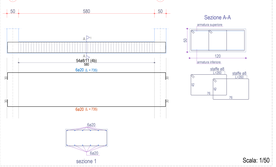

Scala: 1:50

TRAVE 6-12
Fondazione

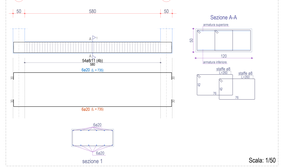

Scala: 1:50

TRAVE 4-10
Fondazione

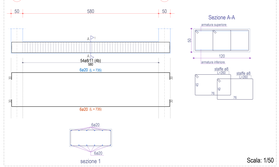

Scala: 1:50

TRAVE 2-8
Fondazione

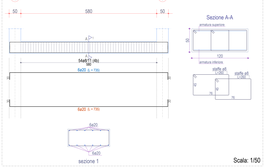

Scala: 1:50

ARMATURA TRAVI DI ELEVAZIONE

TRAVE 8a-7-8-9-10-11-12
Piano Terra

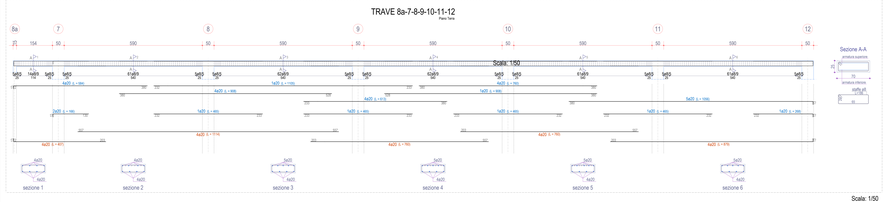

Scala: 1:50

TRAVE 4a-4-10
Piano Terra

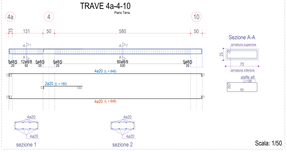

Scala: 1:50

TRAVE 5a-5-11
Piano Terra

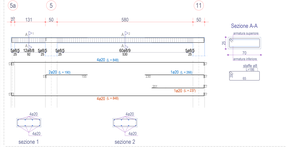

Scala: 1:50

TRAVE 3a-3-9
Piano Terra

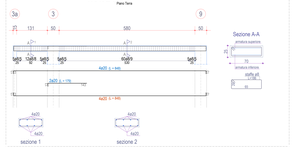

Scala: 1:50

TRAVE 7a-8a
Piano Terra

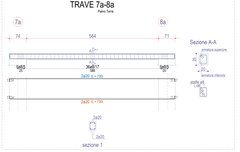

Scala: 1:50

TRAVE 2a-2-8
Piano Terra

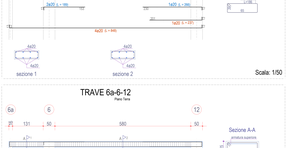

Scala: 1:50

TRAVE 6a-6-12
Piano Terra

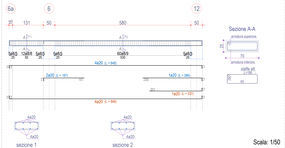

Scala: 1:50

TRAVE 7a-1-2-3-4-5-6
Piano Terra

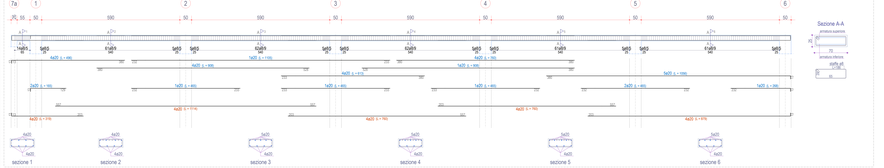

Scala: 1:50

TRAVE 1a-1-7
Piano Terra

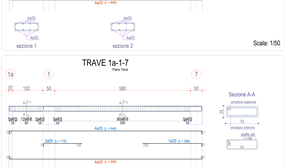

Scala: 1:50