AICA ENGINEERING

AGENZIA DEL DEMANIO
Direzione Regionale Calabria

PROGETTO PRELIMINARE | PROGETTO DEFINITIVO | PROGETTO ESECUTIVO

OGGETTO: Progettazione definitiva ed esecutiva, coordinamento della sicurezza in fase di progettazione e di esecuzione, direzione lavori, contabilità dei lavori ed assistenza alla DL, rilievi e frazionamenti, pratiche catastali, pratiche antincendio "Ristrutturazione per la nuova sede del VI Reparto mobile della Polizia di Stato, in Reggio Calabria, Località Santa Caterina.

UBICAZIONE: Località Santa Caterina - Reggio Calabria

COMMITTENTE: Agenzia del Demanio - Direzione Regionale Calabria

CODICE CUP: **F11B86000**

CODICE CIG/ZTA: **9380199B6D**

PROGETTO STRUTTURALE

REV.	DATA	MODIFICA	DISEGNATORE/CONTROLLATORE
00	06/12/2022	Prima Emissione	Ing. Mariano Samperisi Ing. Carlo Cerniglia Ing. Carlo Cerniglia Ing. Antonio Cappello Arch. Gabriella Trapanese

CODICE D'IDENTIFICAZIONE: ELABORATO

- PARCHEGGIO COPERTO 1 - Blocco 2
- Armatura Trave di fondazione

scala 1:50

05/C1- **PS.0023** /00

OPEN BIM

IL RESPONSABILE DEL PROCEDIMENTO
Ing. Salvatore CORATELLO

IL COORDINATORE DELLA SICUREZZA IN FASE DI PROGETTAZIONE
Arch. Gabriella TRAPANESE

PROGETTISTA RESPONSABILE COORDINATORE
Arch. Gabriella TRAPANESE

PROGETTISTI:
RESPONSABILE PROGETTAZIONE ARCHITETTONICA
Arch. Gabriella TRAPANESE
RESPONSABILE PROGETTAZIONE STRUTTURALE
Ing. Carlo CERNIGLIA
RESPONSABILI SICUREZZA DEGLI IMPIANTI
Ing. Carlo CERNIGLIA
Ing. Mariano SAMPERISI
RESPONSABILE PROGETTAZIONE IMPIANTI MECCANICI
Ing. Mario CUTRONEO
RESPONSABILE PROGETTAZIONE IMPIANTI ELETTRICI
Ing. Mario CUTRONEO
RESPONSABILE SICUREZZA ESECUZIONE
Arch. Fabrizio GABRIELE

GRUPPO DI LAVORO
Ing. Antonio GRAZIANO
Ing. Carlo Luca IMPERIALE
Ing. Giuseppe LAMANNA
Ing. Rocco LAMANNA
Ing. Marco LUTRARIO
Ing. Antonio MARTINO
Arch. Stanislao SACCHERO
Ing. Giuseppe SCARCELLA
Geom. Mario SERGIO
Geom. Giuseppe VITALE

CONSULENTI SCIENTIFICI
Prof. Ing. Giuseppe MASTRUZZO
Prof. Geol. Consolato Maria GUARNACCI

INTEGRAMente srl
Via Tre Torri, 27 - 89135 Montebianco (Rc)
tel. 0965/1930111 - fax 0965/1930112
e-mail: segreteria@pec.it - info@integramente.it - amministr.it
web site: www.integramente.it - www.aica.it
codice A.N.A.C. della S.T.A. IN-HOUSE n. 0000411

ASSOCIATO
ordine degli ingegneri della provincia di reggio calabria

CARATTERISTICHE DEI MATERIALI

Calcestruzzo: C25/30 - Slump S4 - dimensione massima inerti 20mm
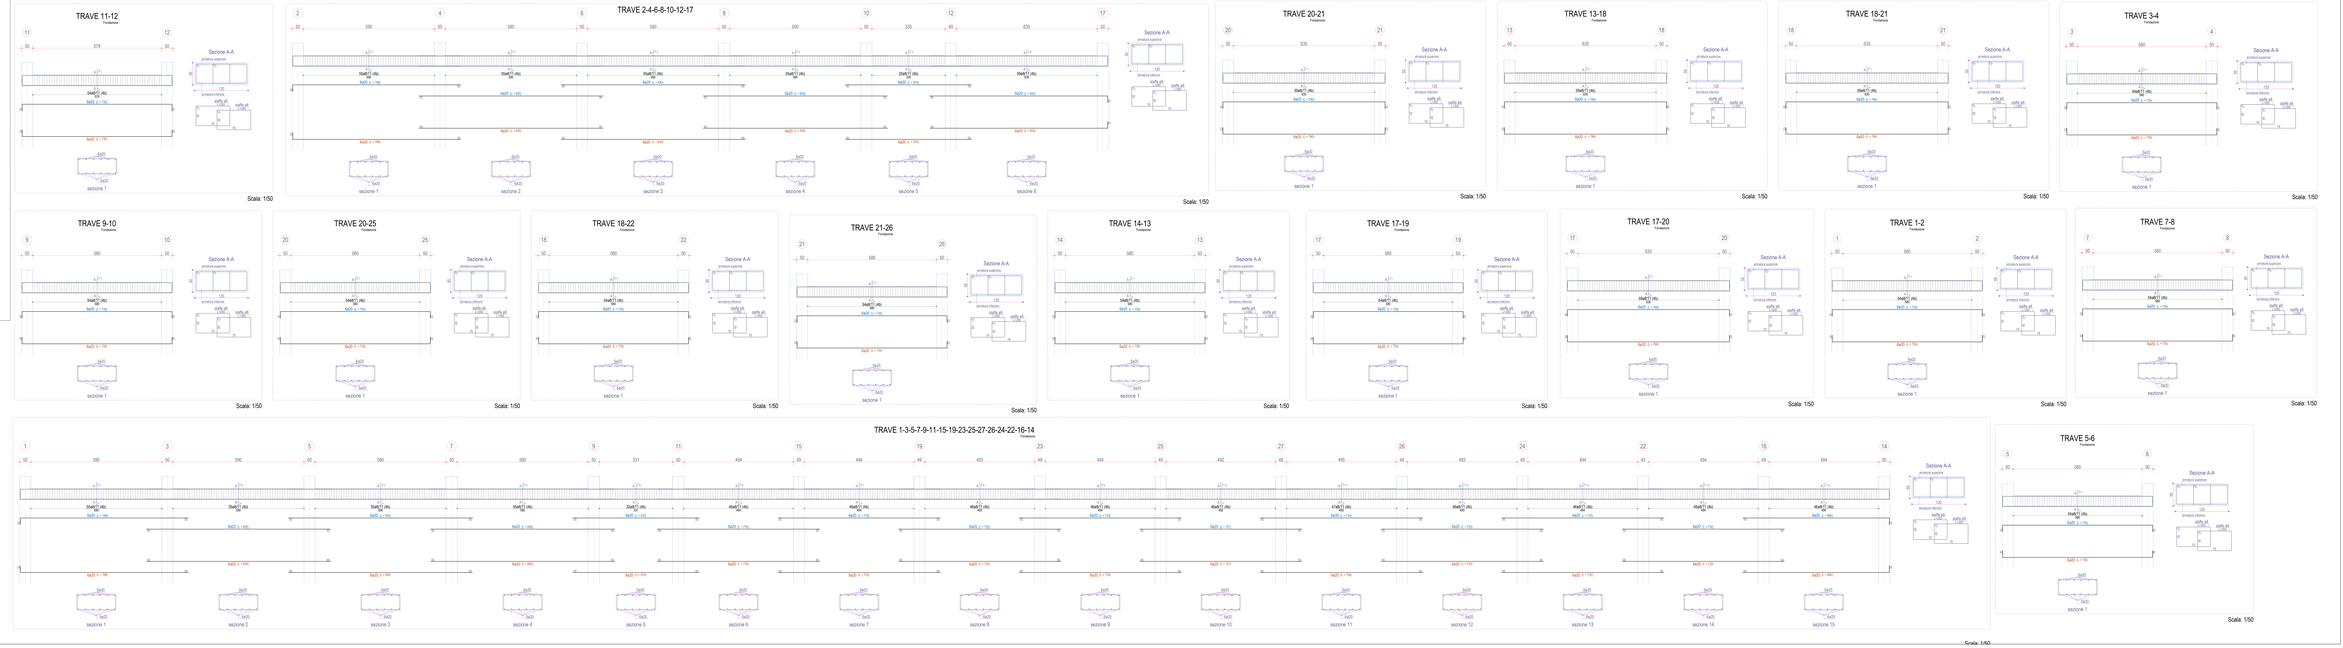
Acciaio: B450C