AICIA ENGINEERING

AGENZIA DEL DEMANIO
Direzione Regionale Calabria

PROGETTO PRELIMINARE | PROGETTO DEFINITIVO | PROGETTO ESECUTIVO

OGGETTO: Progettazione definitiva ed esecutiva, coordinamento della sicurezza in fase di progettazione e di esecuzione, direzione lavori, contabilità dei lavori ed adeguamento ai fini della prevenzione incendi, relativi ai lavori di ristrutturazione "Ristagrani" per la nuova sede del XX Reparto mobile della Polizia di Stato, in Reggio Calabria, Località Santa Caterina.

UBICAZIONE: Località Santa Caterina - Reggio Calabria

COMMITTENTE: Agenzia del Demanio - Direzione Regionale Calabria

CODICE ID.: **F1CM0004** CODICE C.UP.: **E88C19000000001**

PROGETTO STRUTTURALE

REV.	DATA	MODIFICA	REDAZIONE/CONTROLLO/APPROVAZIONE
00	06/12/2019	Prima Emissione	Ing. Mariano Salvatore
01	09/03/2021	Modifiche a seguito di verifica del MiBAC	Ing. Mariano Salvatore Ing. Carlo Cartella Arch. Gabriella Trapanese

CODICE ELABORATO: ELABORATO

PARCHEGGIO COPERTO 1 - Blocco 2

- Pilastrate scala 1:50
- Tabella pilastri scala 1:50

05/C/T- **PS.0025** /01

OPEN BIM

IL RESPONSABILE DEL PROCEDIMENTO
Ing. Salvatore CARACCIOLO

IL COORDINATORE DELLA SICUREZZA IN FASE DI PROGETTAZIONE
Arch. Gabriella TRAPANESE

PROGETTISTA RESPONSABILE COORDINATORE
Arch. Gabriella TRAPANESE

RESPONSABILI
RESPONSABILE PROGETTAZIONE ARCHITETTONICA
Arch. Gabriella TRAPANESE
RESPONSABILE PROGETTAZIONE STRUTTURALE
Ing. Carlo CARTELLA
RESPONSABILE SICUREZZA ESECUZIONE
Geom. Carmine BAGNATICA
RESPONSABILE IMPIANTI ELETTRICI
Ing. Carlo CARTELLA
RESPONSABILE IMPIANTI MECCANICI
Ing. Carlo CARTELLA
RESPONSABILE IMPIANTI IDRICI ELETTRICI
Ing. Mario CUTRONEO
RESPONSABILE SICUREZZA ESECUZIONE
Arch. Fabrizio Gallotta

GRUPPO DI LAVORO
Ing. Antonio GRAZIANO
Ing. Carlo Alberto BARRANCA
Ing. Giuseppe MARTINO
Ing. Mario CUTRONEO
Ing. Rosario LA MONICA
Ing. Salvatore MARIANO
Arch. Stanislao SACCOMANNO
Geom. Carmine BAGNATICA
Geom. Fabio MAZZEO
Geom. Giuseppe LAURO

CONSULENTI SCIENTIFICI
Prof. Ing. Giuseppe MARCIANO
Prof. Geol. Consolato Mario SORBINO

ARTI Engineering srl
Sede: Via Reggio n.29 - 89128 Reggio Calabria (Rc)
P.IVA 02819310802 - C.F. 92089690806 - REA RC-189000
e mail: artiri@gmail.com - info@artiri-engineering.it - artiri@pec.it
Iscritta all'Albo delle società cooperative n. A162113
Iscritta all'A.N.A. Albo C.O.A. di Ancona n. 3262

ASSOCIATO
ACE
Associazione Consulenza Energia
Associazione Professionisti Ingegneri, Architetti, Geologi, Periti Industriali e Periti Agrari

CARATTERISTICHE DEI MATERIALI

Calcestruzzo: C25/30 - Slump S4 - dimensione massima inerti 20mm

Acciaio: B450C

PILASTRATA 18

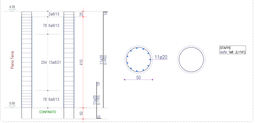

Scala: 1:50

PILASTRATA 7

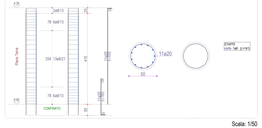

Scala: 1:50

PILASTRATA 19

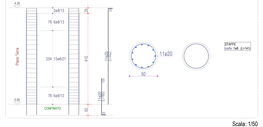

Scala: 1:50

PILASTRATA 22

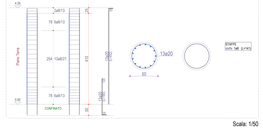

Scala: 1:50

PILASTRATA 8

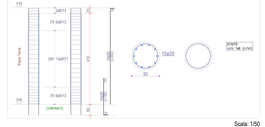

Scala: 1:50

PILASTRATA 3

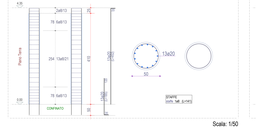

Scala: 1:50

PILASTRATA 14

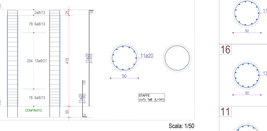

Scala: 1:50

PILASTRATA 16

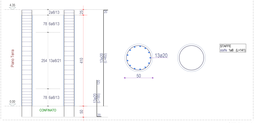

Scala: 1:50

PILASTRATA 12

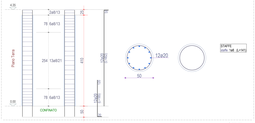

Scala: 1:50

PILASTRATA 1

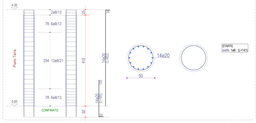

Scala: 1:50

PILASTRATA 23

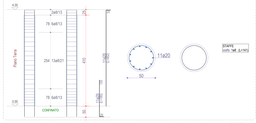

Scala: 1:50

PILASTRATA 2

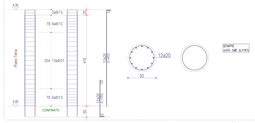

Scala: 1:50

PILASTRATA 25

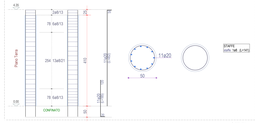

Scala: 1:50

PILASTRATA 4

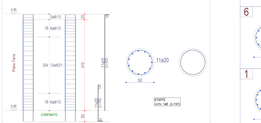

Scala: 1:50

PILASTRATA 5

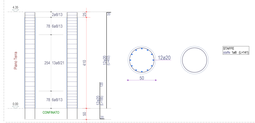

Scala: 1:50

PILASTRATA 6

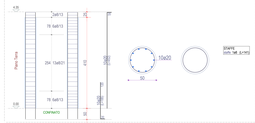

Scala: 1:50

PILASTRATA 10

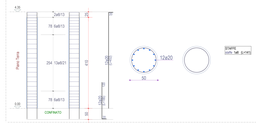

Scala: 1:50

PILASTRATA 24

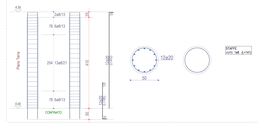

Scala: 1:50

PILASTRATA 13

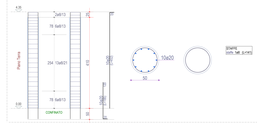

Scala: 1:50

PILASTRATA 9

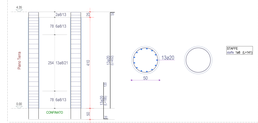

Scala: 1:50

PILASTRATA 21

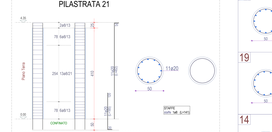

Scala: 1:50

PILASTRATA 11

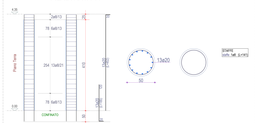

Scala: 1:50

PILASTRATA 15

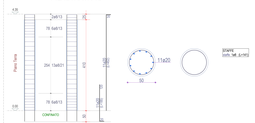

Scala: 1:50

PILASTRATA 27

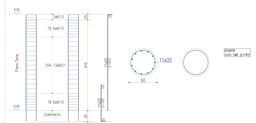

Scala: 1:50

PILASTRATA 20

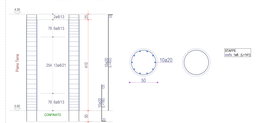

Scala: 1:50

PILASTRATA 17

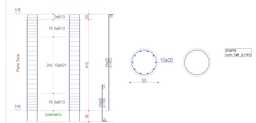

Scala: 1:50

PILASTRATA 26

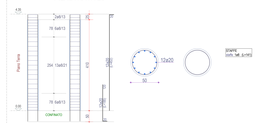

Scala: 1:50

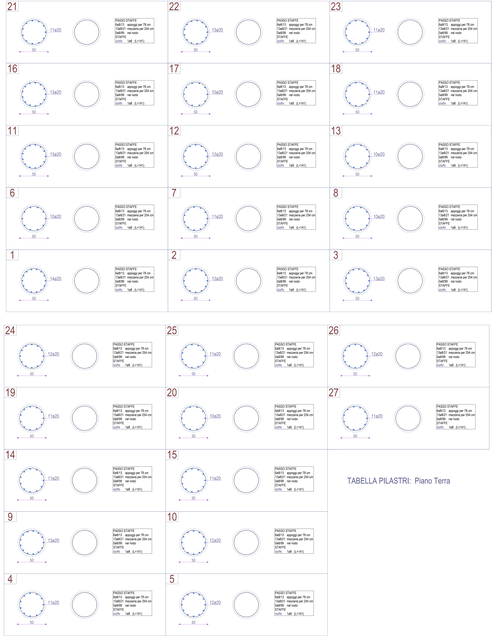

TABELLA PILASTRI: Piano Terra