AICI ENGINEERING
Architettura Ingegneria Costruzioni Srl

CSQC CERTIFICATO N° 9151.2008 QUALITY SYSTEM

AGENZIA DEL DEMANIO
Direzione Regionale Calabria

AGENZIA DEL DEMANIO

PROGETTO PRELIMINARE	PROGETTO DEFINITIVO	PROGETTO ESECUTIVO
		■

OGGETTO: Progettazione definitiva ed esecutiva, coordinamento della sicurezza in fase di progettazione e di esecuzione, direzione lavori, contabilità dei lavori ed accatastamento, finalizzati al completamento e all'ampliamento del polifunzionale "Mangonelli" per la nuova sede del XII Reparto mobile della Polizia di Stato, in Reggio Calabria, località Santa Caterina.

UBICAZIONE: Località Santa Caterina - Reggio Calabria

COMMITTENTE: Agenzia del Demanio - Direzione Regionale Calabria

CODICE OG: **FS2**/**000004** CODICE CUP: **E16D17000000001**

PROGETTO STRUTTURALE

REV.	DATA	MODIFICA	DISEGNATORE/COMPILATORE:
00	26/11/2018	Prima Emissione	Ing. Carlo Cartelli
			VERIFICATO DA:
			Ing. Carlo Cartelli
			APPROVATO DA:
			Arch. Valentino Tropiano

CODICE D'IDENTIFICAZIONE: ELABORATO

05/17- P.S.EG32 /00

Planimetria di progetto con individuazione delle opere di contenimento

Abaco delle opere di contenimento

Scala 1:200

OPEN BIM

IL RESPONSABILE DEL PROCEDIMENTO
Ing. Salvatore CONSOLI

IL COORDINATORE DELLA SICUREZZA IN FASE DI PROGETTAZIONE
Arch. Valentino TROPIANO

PROGETTISTA RESPONSABILE COORDINATORE
Arch. Valentino TROPIANO

RESPONSABILI
RESPONSABILE PROGETTAZIONE ARCHITETTONICA
Arch. Gianfranco PICHIRILLO
RESPONSABILE PROGETTAZIONE STRUTTURALE
Ing. Carlo CAVALETTI
RESPONSABILE INDAGINI GEOGNOSTICHE
Geol. Giuseppe Antonio ANDORNO
RESPONSABILE PROGETTAZIONE IMPIANTI MECCANICI
Ing. Bruno MATTIA
RESPONSABILE PROGETTAZIONE IMPIANTI ELETTRICI
Ing. Mauro GUERRIERO
RESPONSABILE PROGETTAZIONE SICUREZZA
Arch. Patrizia GANNA

GRUPPO DI LAVORO
Ing. Antonio GRADINO
Ing. Lella Liana NIRRAMI
Ing. Giuseppe Maria GULLO
Ing. Domenico DE MATTIA
Ing. Luca MARINO
Arch. Ivan GUERRERO
Geom. Domenico LAMANNA
Geom. Giampiero ANDORNO
Geom. Franco MRAMO
Geom. Carlo ALBERTO

CONSULENTI SCIENTIFICI
Prof. Ing. Luigi PETTI
Prof.-Geol. Francesco Maria GUADAGNO

AICI Engineering srl
Sede: via Roma n° 61 - 63016 Monterotondo (Ar)
Telefax: +39 0625-472126 - www.aiciengineering.it
P. IVA: IT01616240519 - Codice univoco: M5UXCR1 - aicisrl@pec.it
P. IVA: IT04453540963 - Capitale sociale € 10.000,00
Iscritta al R.E.A. della C.C.I.A.A. di Frosinone n. 159602

ASSOCIATO
ALLEANZA DEGLI INGEGNERI ITALIANI
Federazione sulla sussidiarietà degli ingegneri
Associazione di ingegneria professionale

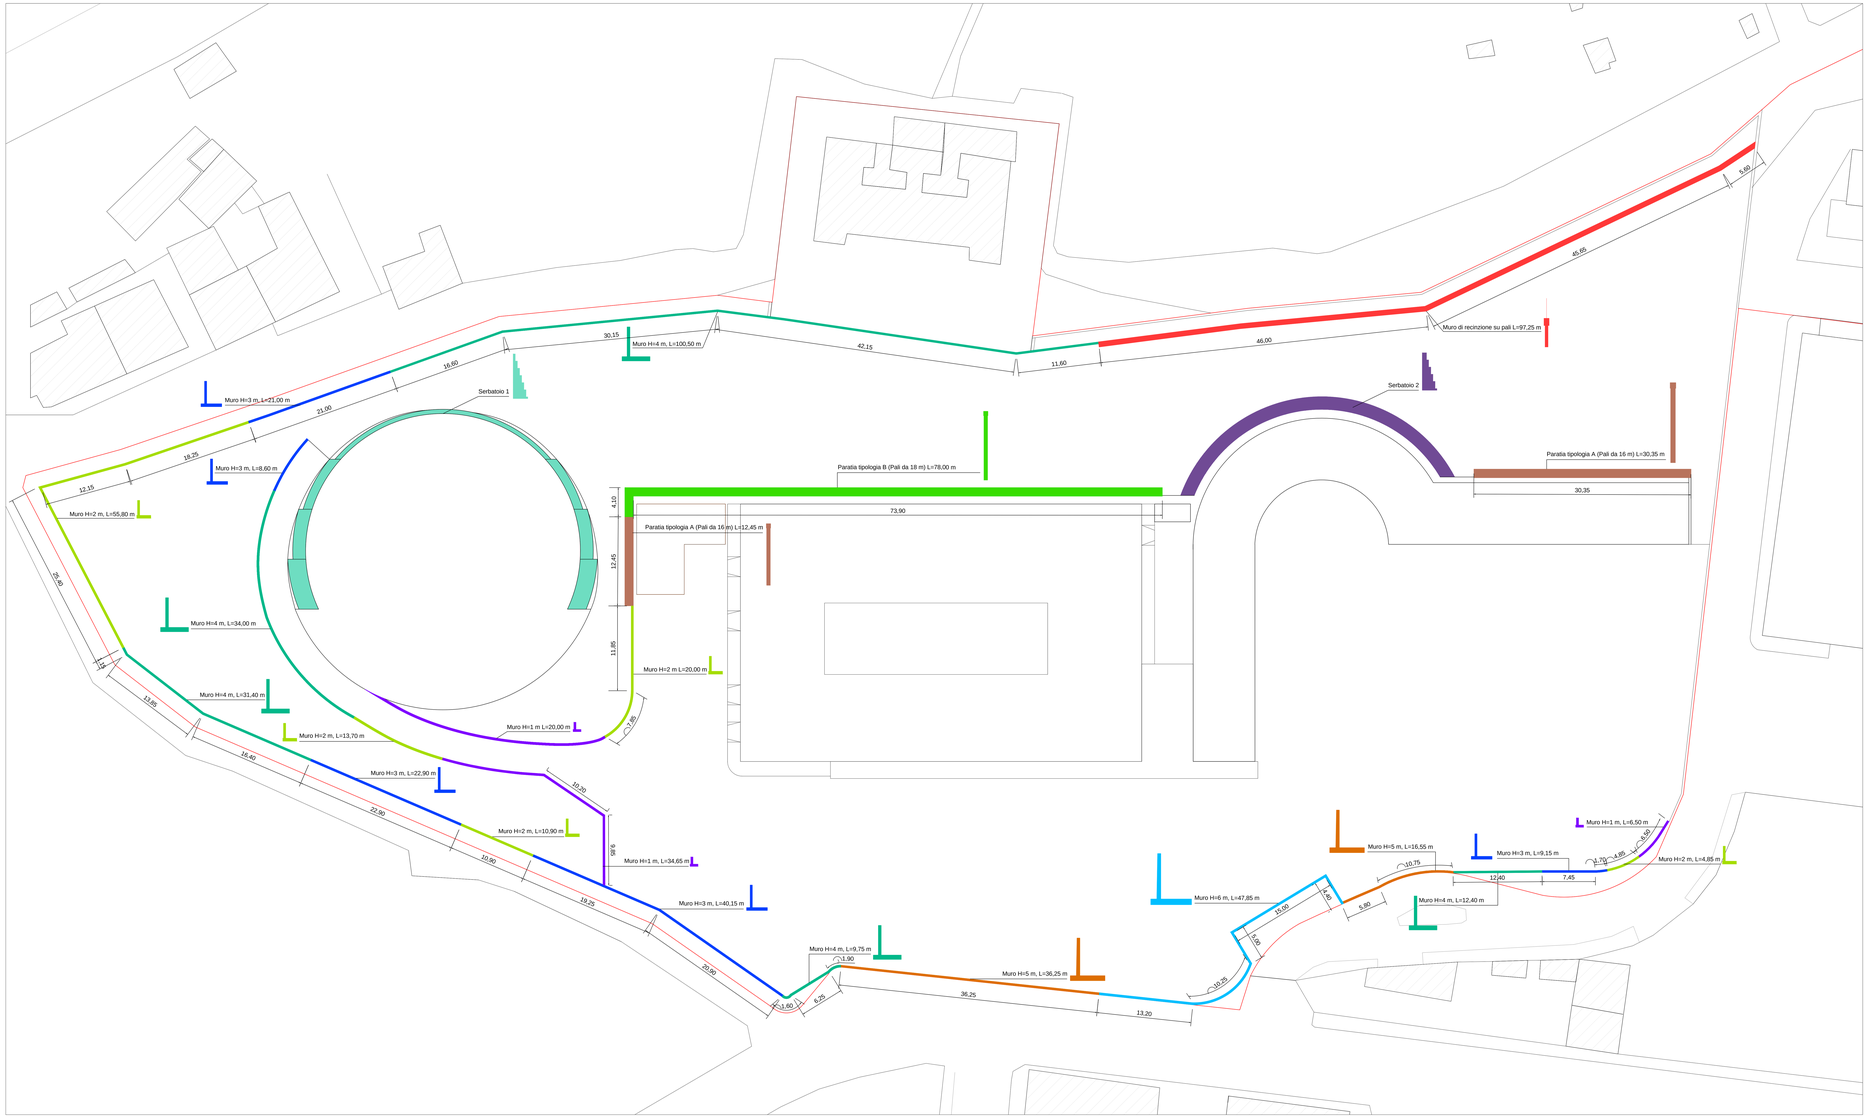

Abaco delle opere di contenimento

Simbolo	Descrizione
	Muro H=1 m, Ltot=61,15 m
	Muro H=2 m Ltot=105,25 m
	Muro H=3 m, Ltot=101, 80 m
	Muro H=4 m, Ltot=190,40 m
	Muro H=5 m, Ltot=52,80 m
	Muro H=6 m, Ltot=47,85 m
	Muro di recinzione su pali Ltot=97,25 m
	Paratia tipologia A (Pali da 16 m) Ltot=42,80 m
	Paratia tipologia B (Pali da 18 m) Ltot=82,10 m
	Serbatoio 1
	Serbatoio 2