AICI ENGINEERING

AGENZIA DEL DEMANIO
Direzione Regionale Calabria

PROGETTO PRELIMINARE ☐ PROGETTO DEFINITIVO ☐ PROGETTO ESECUTIVO ■

OGGETTO: Progettazione definitiva ed esecutiva, coordinamento della sicurezza in fase di progettazione e di esecuzione, direzione lavori, contabilità dei lavori ed accatastamento, finalizzati al completamento e all'ampliamento del polifunzionale "Mangiarotti" per la nuova sede del XII Reparto mobile della Polizia di Stato, in Reggio Calabria, Località Santa Caterina.

UBICAZIONE: Località Santa Caterina - Reggio Calabria

COMMITTENTE: Agenzia del Demanio - Direzione Regionale Calabria

CODICE CIG: 7121966045 | CODICE CUP: G36D17000050001

PROGETTO STRUTTURALE

REV	DATA	MODIFICA	DISEGNATORE/COMPILATORE:
00	30/10/2020	Prima Emissione	Arch. Gianfranco Picarello
			VERIFICATO DA:
			Ing. Carlo Cafiero
			APPROVATO DA:
			Arch. Valentino Tropiano

CODICE D'IDENTIFICAZIONE: 05/17- **PS.EG38** /00

ELABORATO

Edificio B - Particolari Strutturali:

Pilastrata F6 - Tipo 1

Pilastrata C6 - Tipo 2

OPEN BIM

IL RESPONSABILE DEL PROCEDIMENTO
Ing. Salvatore CANDITTINO

IL COORDINATORE DELLA SICUREZZA IN FASE DI PROGETTAZIONE
Arch. Valentino TROPIANO

PROGETTISTA RESPONSABILE COORDINATORE
Arch. Valentino TROPIANO

RESPONSABILI

RESPONSABILE PROGETTAZIONE ARCHITETTONICA
Arch. Gianfranco PICARIELLO

RESPONSABILE PROGETTAZIONE STRUTTURALE
Ing. Carlo CAFIERO

RESPONSABILE INDAGINI GEOGNOSTICHE
Geol. Carmine MAZZAROTTA

RESPONSABILE PROGETTAZIONE IMPIANTI MECCANICI
Ing. Bruno MATTIA

RESPONSABILE PROGETTAZIONE IMPIANTI ELETTRICI
Per.Ind. Antonio FESTA

RESPONSABILE PROGETTAZIONE SICUREZZA
Arch. Patrizia GAMBA

GRUPPO DI LAVORO
Ing. Antonio QUADRANO
Ing. Lidia Laura IMBRIANI
Ing. Mariano SALVATORE
Ing. Giuseppe LAURO
Ing. Rosa LO PRIORE
Arch. Ivan QUERINGERI
Geom. Giuseppe MAZZAROTTA
Geom. Gennaro ANDORARO
Per.Ind. Giuseppe MARRA
Per.Ind. Antonio FESTA

CONSULENTI SCIENTIFICI
Prof. Ing. Luigi PETTI
Prof. Geol. Francesco Maria GUADAGNO

AICI Engineering srl
Sede: via Roma,1° 15 - 83030 Montefredane (Av)
Telefax: +39 0825.672125 - www.aiciengineering.it
P. IVA: 02617010647 - Cod.Fiscale: 02617010647 - e.mail: aici@pec.it
P. IVA: 02445280645 - Capitale sociale € 10.000,00
Iscritta al R.E.A. della C.C.I.A.A. di Avellino n. 158432

ASSOCIATO OICE
associazione delle imprese di ingegneria, di architettura ed di consulenza tecnica economica

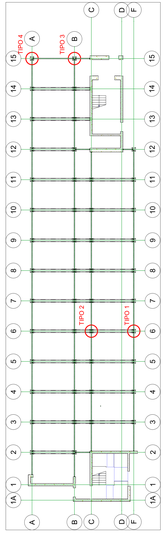

PIANTA RIFERIMENTO LOCALIZZAZIONE DETTAGLI

PILASTRATA F6 - Tipo 1

Vista Laterale scala 1:20

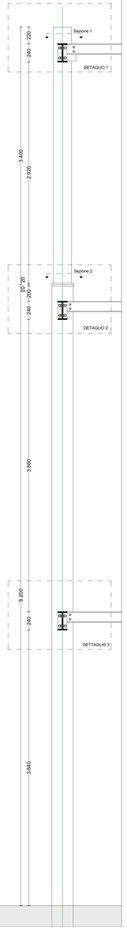

DETTAGLI - scala 1:10

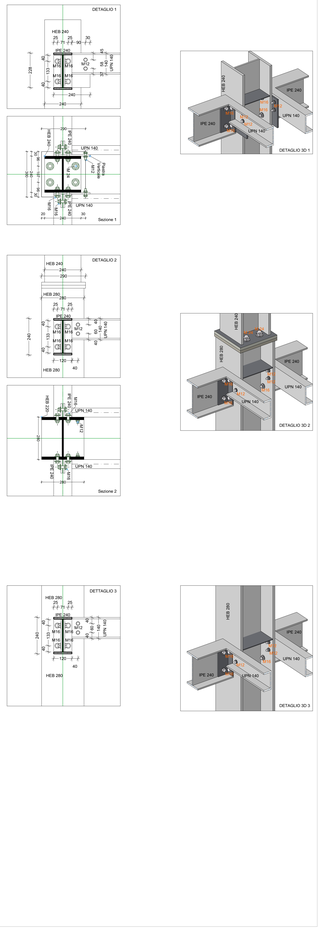

Vista Frontale scala 1_20

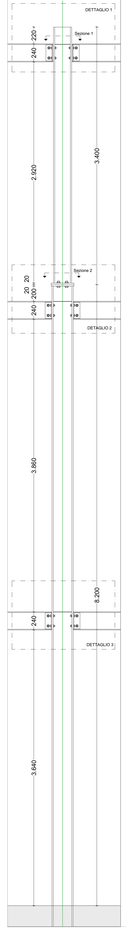

DETTAGLI - scala 1:10

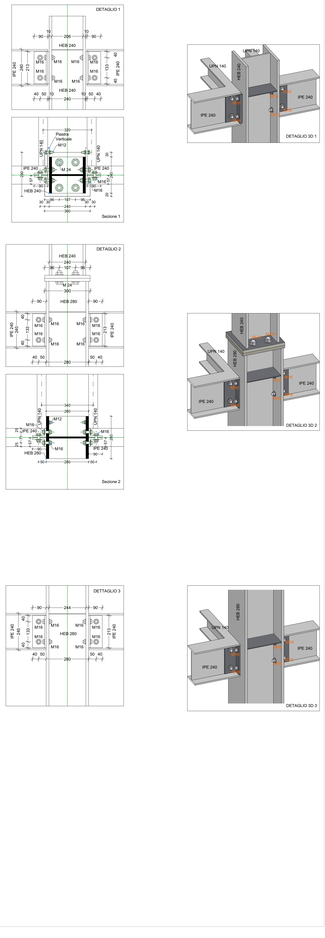

PILASTRATA C6 - Tipo 2

Vista Laterale scala 1:20

DETTAGLI - scala 1:10

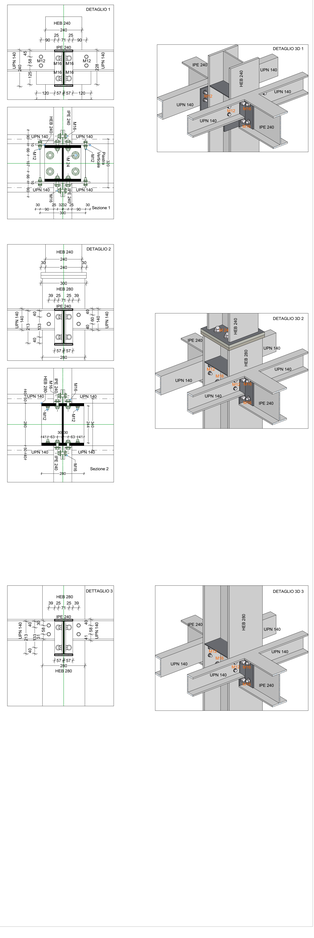

Vista Frontale scala 1_20
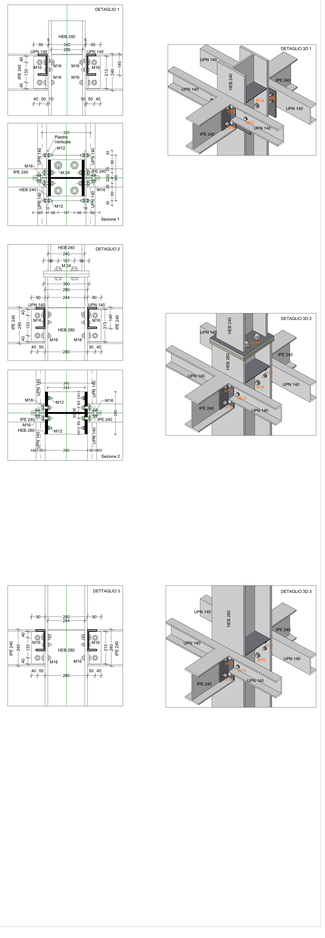
DETTAGLI - scala 1:10