AICI ENGINEERING
SOCIETÀ DI INGEGNERIA E SERVIZI TECNICI SRL

CSQ CERTIFICATO N° 9175.ICEC.001
CMQ N° IQ 1015/0001

AGENZIA DEL DEMANIO
Direzione Regionale Calabria

AGENZIA DEL DEMANIO

PROGETTO PRELIMINARE	PROGETTO DEFINITIVO	PROGETTO ESECUTIVO
☐	☐	■

OGGETTO: Progettazione definitiva ed esecutiva, coordinamento della sicurezza in fase di progettazione e di esecuzione, direzione lavori, contabilità dei lavori ed accatastamento, finalizzati al completamento e all'ampliamento del polifunzionale "Mangianeli" per la nuova sede del XII Reparto mobile della Polizia di Stato, in Reggio Calabria, Località Santa Caterina.

UBICAZIONE: Località Santa Caterina - Reggio Calabria

COMMITTENTE: Agenzia del Demanio - Direzione Regionale Calabria

CODICE OG: **T12 1960045** — CODICE CUP: **G36D17000550001**

PROGETTO STRUTTURALE

REV	DATA	MODIFICA	DESIGNATORE/COMPILATORE:
00	30/10/2020	Prima Emissione	Arch. Gianfranco Picarello
			VERIFICATO DA:
			Ing. Carlo Cafiero
			APPROVATO DA:
			Arch. Valentino Tropiano

CODICE D'IDENTIFICAZIONE: 05/17- **PS.EG39** /00

ELABORATO

Edificio B - Particolari Strutturali:

Pilastrata B15 - Tipo 3

Pilastrata A15 - Tipo 4

OPEN BIM

IL RESPONSABILE DEL PROCEDIMENTO
Ing. Salvatore CANZITTANO

IL COORDINATORE DELLA SICUREZZA IN FASE DI PROGETTAZIONE
Arch. Valentino TROPIANO

RESPONSABILI

RESPONSABILE PROGETTAZIONE ARCHITETTONICA
Arch. Gianfranco PICARIELLO

RESPONSABILE PROGETTAZIONE STRUTTURALE
Ing. Carlo CAFIERO

RESPONSABILE INDAGINI GEOGNOSTICHE
Geol. Carmine MAZZAROTTA

RESPONSABILE PROGETTAZIONE IMPIANTI MECCANICI
Ing. Bruno MATTIA

RESPONSABILE PROGETTAZIONE IMPIANTI ELETTRICI
Ing. Giuseppe MARRA

RESPONSABILE PROGETTAZIONE SICUREZZA
Arch. Patrizia GAMBA

PROGETTISTA RESPONSABILE COORDINATORE
Arch. Valentino TROPIANO

GRUPPO DI LAVORO
Ing. Antonio GRAZIANO
Ing. Lidia Laura IMBRIANI
Ing. Mariano SALVATORE
Ing. Giuseppe LA TORRE
Ing. Rosa LO PRIORE
Arch. Ivan QUERINGERI
Geom. Giuseppe MARCIANO
Geom. Gennaro IANDOLORO
Geom. Antonio CARUSO
Per Ind. Antonio FESTA

CONSULENTI SCIENTIFICI
Prof. Ing. Luigi PETTI
Prof. Geol. Francesco Maria GUADAGNO

AICI Engineering srl
Sede: via Roma n° 15 - 83030 Montefredane (Av)
Telefax: +39 0825.672126 - www.aiciengineering.it
P. IVA: 02617750642 - C.F. 90057850642 - E-mail: info@aici.it
P. IVA: 02445250643 - Capitale sociale € 10.000,00
Iscritta al R.E.A. della C.C.I.A.A. di Avellino n. 158432

ASSOCIATO
oice

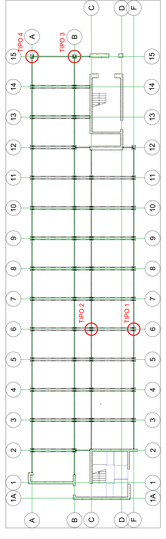

PIANTA RIFERIMENTO LOCALIZZAZIONE DETTAGLI

PILASTRATA B15 - Tipo 3

DETTAGLI - scala 1:10

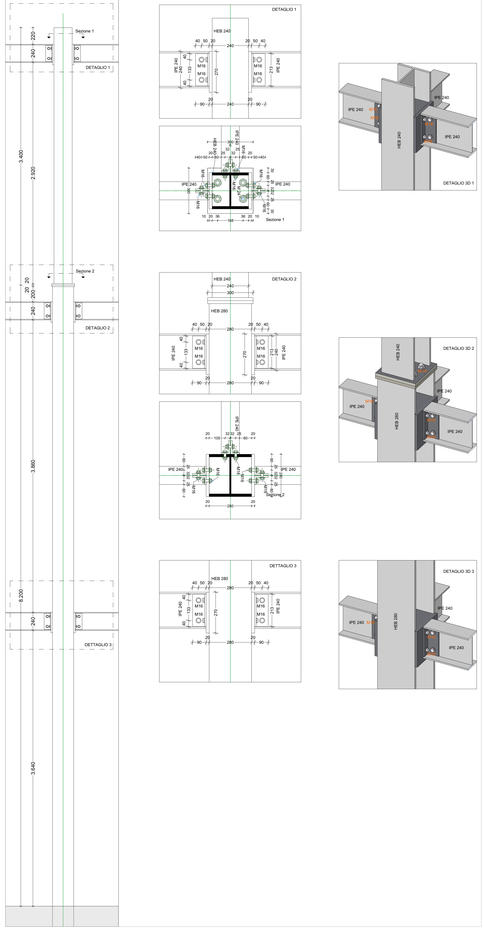

DETTAGLI - scala 1:10

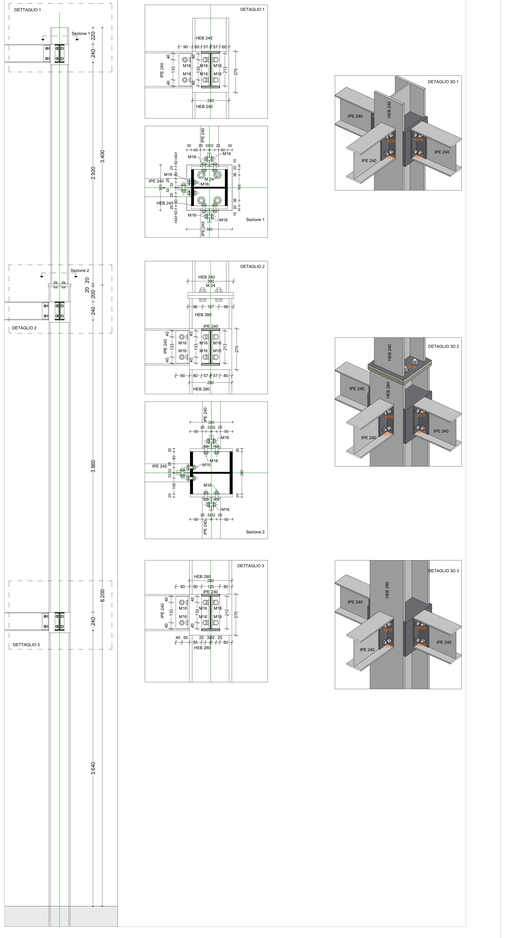

PILASTRATA A15 - Tipo 4

DETTAGLI - scala 1:10

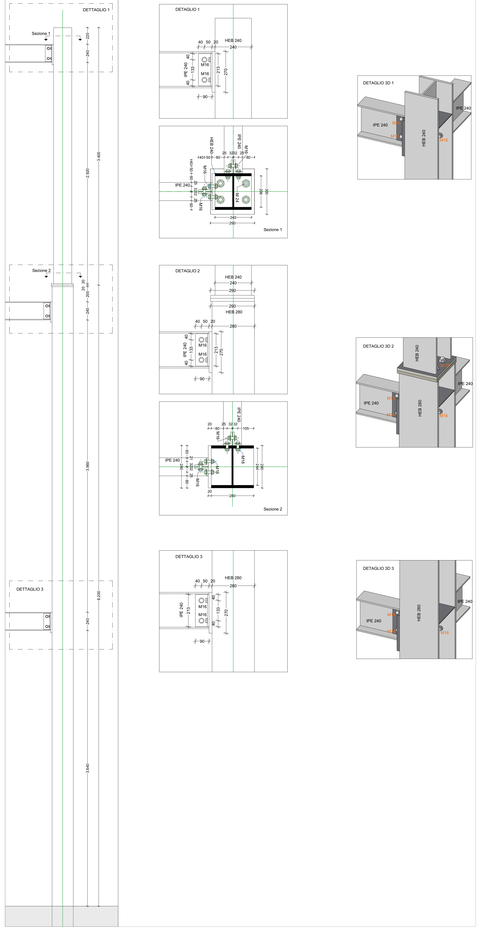
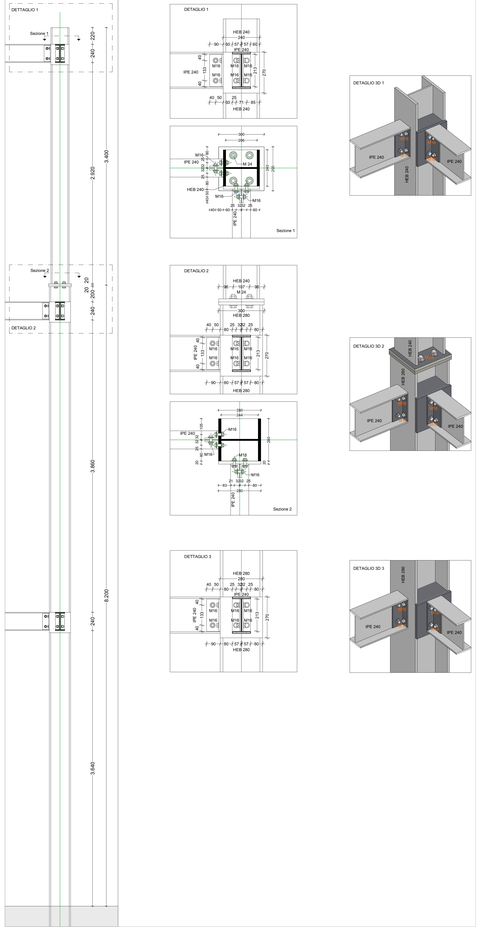
DETTAGLI - scala 1:10