AICI ENGINEERING

AGENZIA DEL DEMANIO
Direzione Regionale Calabria

PROGETTO PRELIMINARE	PROGETTO DEFINITIVO	PROGETTO ESECUTIVO
☐	☐	■

OGGETTO: Progettazione definitiva ed esecutiva, coordinamento della sicurezza in fase di progettazione e di esecuzione, direzione lavori, contabilità dei lavori ed accatastamento, finalizzati al completamento e all'ampliamento del polifunzionale "Mangarella" per la nuova sede del XII Reparto mobile della Polizia di Stato, in Reggio Calabria, località Santa Caterina.

UBICAZIONE: Località Santa Caterina - Reggio Calabria

COMMITTENTE: Agenzia del Demanio - Direzione Regionale Calabria

CODICE CIG: 7121966045 — CODICE CUP: G36D17000000001

PROGETTO RETI ESTERNE

REV.	DATA	MODIFICA	DESCRIZIONE
00	26/11/2018	Prima Emissione	DESEGNATORE/COMPILATORE: Ing. Lello Leone Bruno; Ing. Pietro Leone; Ing. Bruno Mattia
			APPROVATO DA: Arch. Valentino Tropeano

CODICE D'IDENTIFICAZIONE: **05/17-** RE.EG06 **/00**

ELABORATO: - Particolari costruttivi — Scala 1:25

OPEN BIM

IL RESPONSABILE DEL PROCEDIMENTO: Ing. Salvatore CONCETTINO

IL COORDINATORE DELLA SICUREZZA IN FASE DI PROGETTAZIONE: Arch. Valentino TROPEANO

PROGETTISTA RESPONSABILE COORDINATORE: Arch. Valentino TROPEANO

RESPONSABILI
RESPONSABILE PROGETTAZIONE ARCHITETTONICA: Arch. Gianfranco PICHONE
RESPONSABILE PROGETTAZIONE STRUTTURALE: Ing. Carlo CARLETTI
RESPONSABILE INGEGNERIA GEOTECNICA: Ing. Giuseppe MARANDOLA
RESPONSABILE PROGETTAZIONE IMPIANTI MECCANICI: Ing. Pietro LEONE
RESPONSABILE PROGETTAZIONE IMPIANTI ELETTRICI: Ing. Pietro LEONE
RESPONSABILE PROGETTAZIONE SICUREZZA: Arch. Patrizia GABRIELI

GRUPPO DI LAVORO
Ing. Antonio GRAZIANO
Ing. Domenico LEONE
Ing. Mariano SALVATORE
Ing. Giuseppe LEONE
Ing. Rosa LUPINACCI
Arch. Ivan GUERRIERO
Geom. Giuseppe MARCIANO
Geom. Domenico ANDERCIO
Geom. Franco BRIGANTI
Geom. Pietro LAMANNA

CONSULENTI SCIENTIFICI
Prof. Ing. Luigi PETTI
Prof. Geol. Francesco Maria GUAGNINO

AICI Engineering srl
Sede - via Roma n° 10 – 83030 Montefredane (Av)
Telefax +39 0825.671126 - www.aiciengineering.it
P. IVA: IT02630640641 - Codice Fiscale: 90044060649 - aicisrl@pec.it
Società di Ingegneria - Iscritta al Registro Imprese di Avellino n. 154622
Società di F.E.A. della C.C.I.A.A. di Avellino n. 154622

ASSOCIATO ance — Associazione Nazionale Costruttori Edili — Collegio Costruttori Ed. Confindustria

SEZIONE DELLO SCAVO E POSA IN OPERA DELLA CONDOTTA

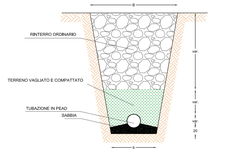

VASCA DI PRIMA PIOGGIA

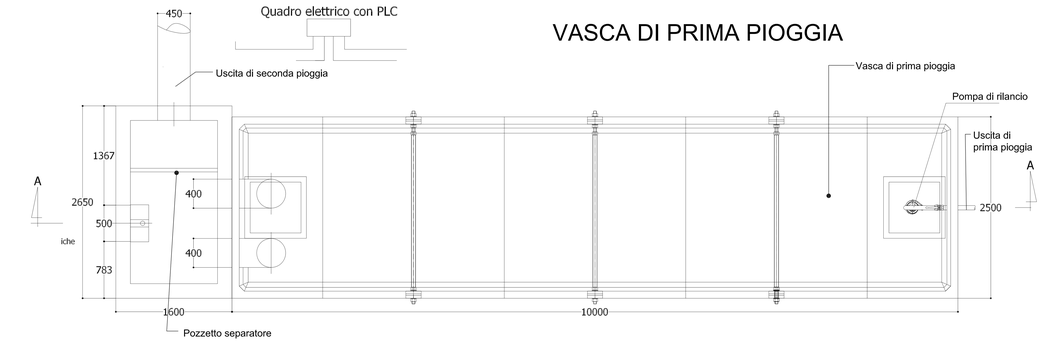

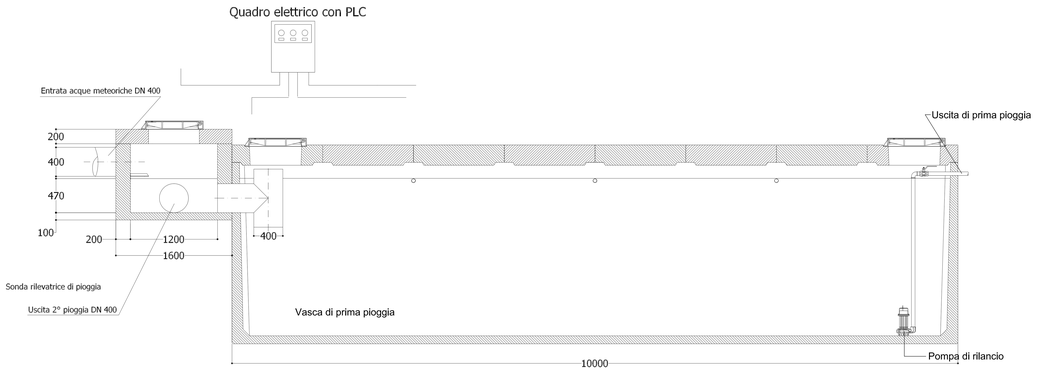

POZZETTO CON SIFONE IDRAULICO

pozzetto dotato di sifone idraulico tipo "Firenze" munito di n. 2 tappi a tenuta per le ispezioni e di uno sfiato da elevare sul tetto dell'edificio – (nuovi fabbricati)

particolare costruttivo

POZZETTO DI DERIVAZIONE

pozzetto dotato di derivazione a 45° con o senza curva a 45°munita di tappo a tenuta per l'ispezione.

particolare costruttivo

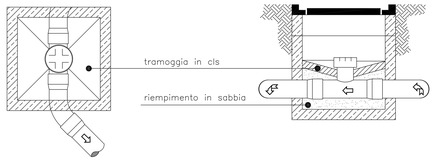

POZZETTO SIFONATO E CADITOIA

pozzetto sifonato con coperchio a caditoia.

particolare costruttivo

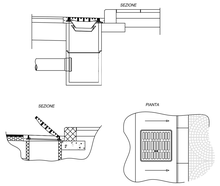

POZZETTO D'ISPEZIONE

pozzetto dotato di pezzo speciale T.E. munito di tappo a tenuta per l'ispezione.

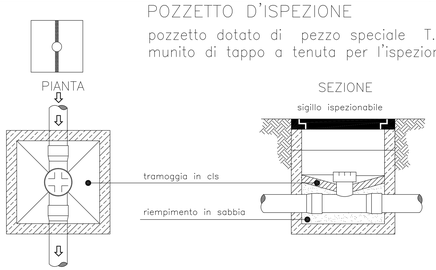

POZZETTO PLUVIALE SIFONATO

pozzetto pluviale sifonato con sigillo ispez.

particolare costruttivo

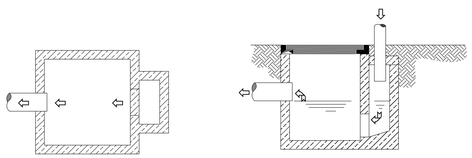

DISOLEATORE

particolare costruttivo

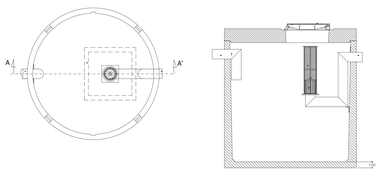

PEZZI SPECIALI

pezzo speciale per raccordi di tubazioni con diversi diametri

particolare costruttivo

PEZZI SPECIALI

pezzi speciali a 45° per cambi direzione delle tubazioni.
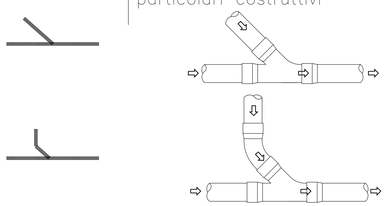
particolari costruttivi