AICI ENGINEERING
AMBIENTE TERRITORIO INFRASTRUTTURE

ISO 9001:2015
CERT. N. IT-47122

AGENZIA DEL DEMANIO
Direzione Regionale Calabria

AGENZIA DEL DEMANIO

PROGETTO PRELIMINARE	PROGETTO DEFINITIVO	PROGETTO ESECUTIVO
☐	☐	■

OGGETTO: **Progettazione definitiva ed esecutiva, coordinamento della sicurezza in fase di progettazione e di esecuzione, direzione lavori, contabilità dei lavori ed accatastamento, finalizzati al completamento e all'ampliamento del polifunzionale "Mangianelli" per la nuova sede del XII Reparto mobile della Polizia di Stato, in Reggio Calabria, località Santa Caterina.**

UBICAZIONE: **Località Santa Caterina - Reggio Calabria**

COMMITTENTE: **Agenzia del Demanio - Direzione Regionale Calabria**

CODICE CIG: 7121986046 | **CODICE CUP: G36D17000000001**

STATO DI FATTO

REV	DATA	MODIFICA	DISEGNATORE/COMPILATORE:
00	30/11/2018	Prima Emissione	**Ing. Rosa La Priora**
01	08/01/2019	Modifiche a seguito di verifica del RINA	VERIFICATO DA: **Arch. Gianfranco Picardo**
			APPROVATO DA: Arch. Valentina Tropiano

CODICE D'IDENTIFICAZIONE: **05/17-** SF.EG04 **/01**

ELABORATO

- **Planimetria generale stato di fatto** — **Scala 1:2000**
- **Sezioni longitudinali** — **Scala 1:200**

OPEN BIM

IL RESPONSABILE DEL PROCEDIMENTO
Ing. Salvatore CONDESTRINO

IL COORDINATORE DELLA SICUREZZA IN FASE DI PROGETTAZIONE
Arch. Valentina TROPEANO

PROGETTISTA RESPONSABILE COORDINATORE
Arch. Valentina TROPEANO

RESPONSABILI
RESPONSABILE PROGETTAZIONE ARCHITETTONICA
Arch. Valentina TROPEANO
RESPONSABILE PROGETTAZIONE STRUTTURALE
Ing. Rosa La PRIORA
RESPONSABILE ROMAN(MECCANICHE)
Geol. Carmine MAZZAROTTI
RESPONSABILE PROGETTAZIONE IMPIANTI MECCANICI
Ing. Bruno MATTIA
RESPONSABILE PROGETTAZIONE IMPIANTI ELETTRICI
Ing. Bruno MATTIA
RESPONSABILE PROGETTAZIONE SICUREZZA
Arch. Patrizia GAMMA

GRUPPO DI LAVORO
Ing. Alessandro NARDONE
Ing. Antonio LA PRIORA
Ing. Mariano SALVATORE
Ing. Giuseppe LA PRIORA
Ing. Rosa LO PRIORA
Arch. Ivan QUERRIERO
Geom. Giuseppe LA PRIORA
Geom. Gennarina VARDARO
Per.Ind. Antonio LA PRIORA
Per.Ind. Antonio FESTA

CONSULENTI ESTERNI
Prof. Ing. Luigi PETTI
Prof. Geol. Francesco Maria GUADAGNO

AICI Engineering srl
Sede: via Roma n° 10 – 89050 Monterosso (Av)
Tel. 0976 1911000 – Fax 0976 1911000 – www.aicieng.eng.it
e-mail: aicisrl@gmail.com - info@aicieng.eng.it - aicisrl@pec.it
C.F. e P.IVA 03 611 000 645 - Cap. Soc. 10.000,00 i.v.
Iscritta al R.E.A. della C.C.I.A.A. di Avellino n. 158512

ASSOCIATO
oice
associazione delle organizzazioni di ingegneria, architettura e consulenza tecnica italiane

Planimetria stato di fatto
Scala 1:2000

Sezione S-13 - Stato di fatto

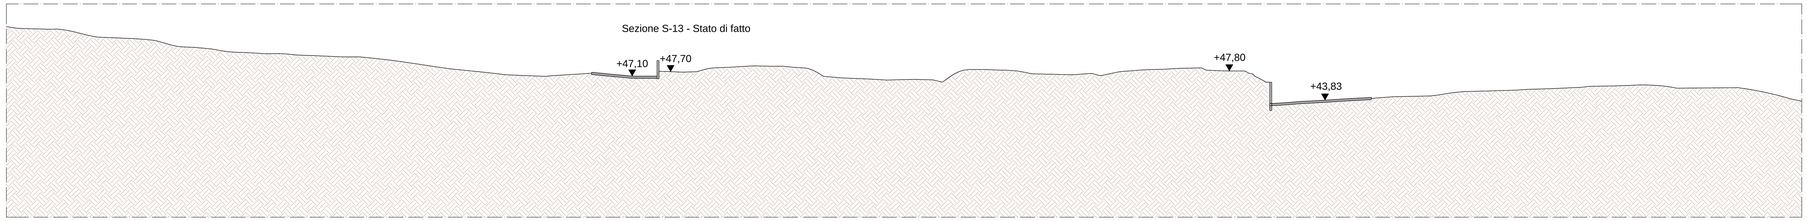

Sezione S-14 - Stato di fatto

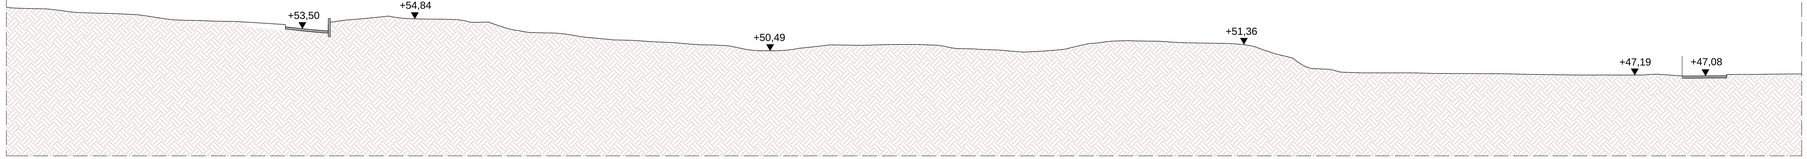

Sezione S-15 - Stato di fatto

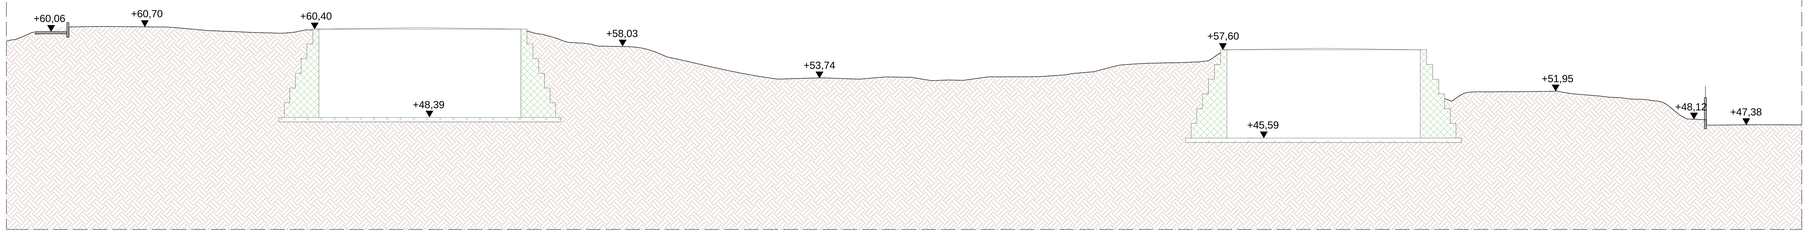

Sezione S-16 - Stato di fatto

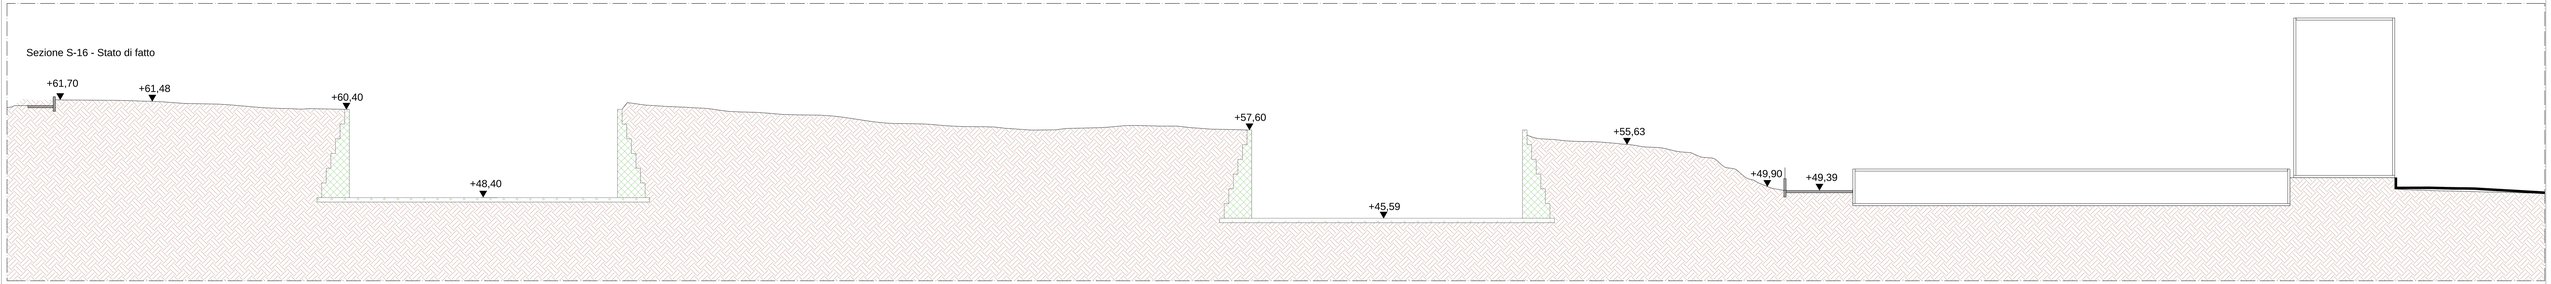

Sezione S-17 - Stato di fatto

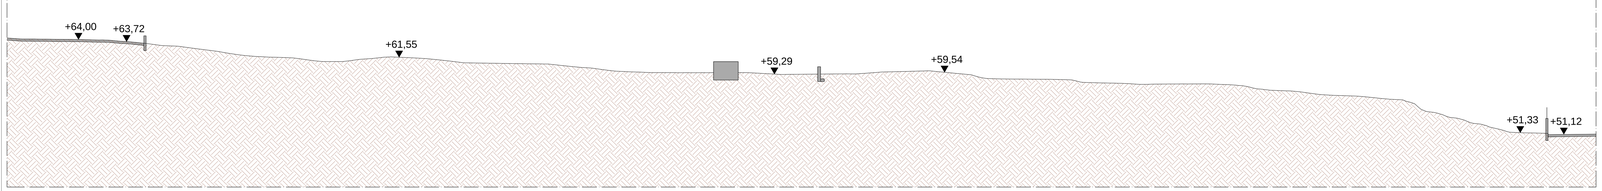
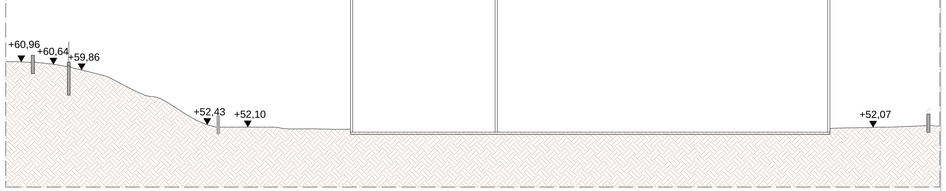
Sezione S-18 - Stato di fatto