AICI ENGINEERING

AGENZIA DEL DEMANIO
Direzione Regionale Calabria

PROGETTO PRELIMINARE ☐ **PROGETTO DEFINITIVO** ☐ **PROGETTO ESECUTIVO** ■

OGGETTO: **Progettazione definitiva ed esecutiva, coordinamento della sicurezza in fase di progettazione e di esecuzione, direzione lavori, contabilità dei lavori ed accatastamento, finalizzati al completamento e all'ampliamento del Commissariato di Polizia di Stato in Reggio Calabria - Reparto mobile della Polizia di Stato, in Reggio Calabria, località Santa Caterina.**

UBICAZIONE: **Località Santa Caterina - Reggio Calabria**

COMMITTENTE: **Agenzia del Demanio - Direzione Regionale Calabria**

CODICE CIG: 7127980D8E | **CODICE CUP: G26D17000000001**

STATO DI FATTO

REV.	DATA	MODIFICA	DISEGNATORE/COMPILATORE
00	08/11/2018	Prima emissione	**ing. Carlo MARANO**
01	08/11/2019	Modifica a seguito di verifica del RTDI	**ing. Carlo MARANO**
			Arch. Gianfranco Frustaci.
			ing. Carlo MARANO
			Arch. Gianfranco Frustaci

CODICE D'IDENTIFICAZIONE: **ELABORATO**

09/17- SF.EG03 -**01**

- **Planimetria generale stato di fatto** — **Scala 1:2000**
- **Sezioni trasversali** — **Scala 1:200**

OPEN BIM

IL RESPONSABILE DEL PROCEDIMENTO
Ing. Salvatore CONSOTTINO

IL COORDINATORE DELLA SICUREZZA IN FASE DI PROGETTAZIONE
Arch. Gabriella TRAPANESE

PROGETTISTA RESPONSABILE COORDINATORE
Arch. Gabriella TRAPANESE

RESPONSABILI
RESPONSABILE INTEGRAZIONE PRESTAZIONI SPECIALISTICHE
Arch. Gianfranco FILARELLO
RESPONSABILE INTEGRAZIONE PRESTAZIONI SPECIALI
Ing. Carlo CARLETTI
RESPONSABILE INTEGRAZIONE PRESTAZIONI SPECIALI
Geol. Carmine MAZZAROTTI
RESPONSABILE INTEGRAZIONE PRESTAZIONI SPECIALI MECCANICI
Ing. Bruno MATTIA
RESPONSABILE INTEGRAZIONE PRESTAZIONI SPECIALI ELETTRICI
Ing. Mauro GUERRIERO
RESPONSABILE INTEGRAZIONE PRESTAZIONI SPECIALI
Arch. Patrizia GABBA

GRUPPO DI LAVORO
Ing. Carlo MARANO
Ing. Lidia Lucia MIRRIONE
Ing. Giuseppe MARANO
Ing. Francesco SLAMPONE
Ing. Giuseppe MARANO
Arch. Ivan GUERRERO
Geom. Domenico LAGANÀ
Geom. Francesco VARACALLI
Geom. Domenico SERGI
Per Ind. Antonio BRUNO

COORDINAMENTO GRUPPO DI LAVORO
Arch. Ing. Luigi RIZZO
Per Ind. Francesco Maria GUIDICENZI

AICI Engineering srl
Sede: Via Roma, 27 – 15033 Casalbuttano (AL)
Telefax: +39 0374 871125 - www.aiciengineering.it
e-mail: info@aiciengineering.it - pec: aiciengineering@pec.it - aici@legalmail.it
C.F. e P.IVA: 01647540019 - Capitale sociale € 110.000,00 i.v.
Iscritta al R.I. di Alessandria al n. di iscrizione 01647540019

ABBINATO
Ordine degli Ingegneri della Provincia di Cosenza
Ordine degli Ingegneri della Provincia di Alessandria

Planimetria stato di fatto
Scala 1:2000
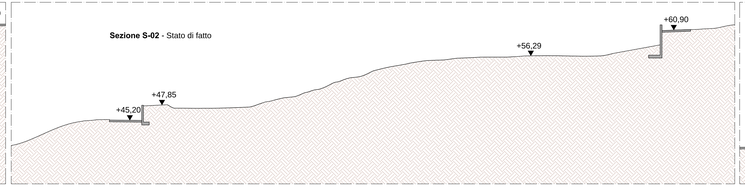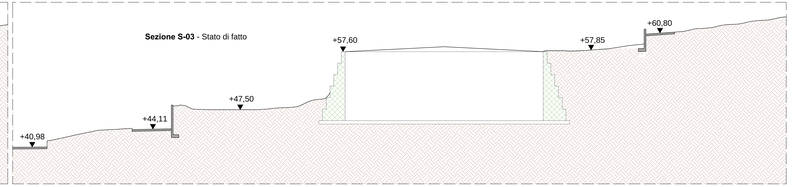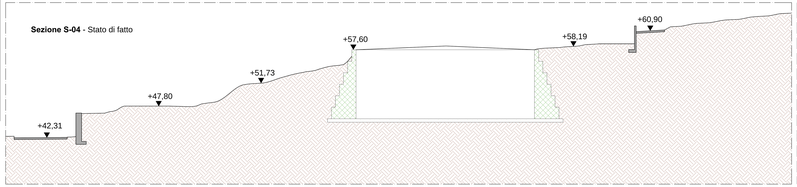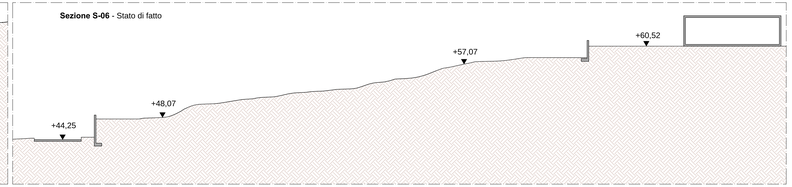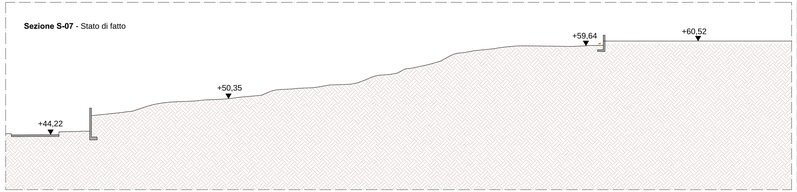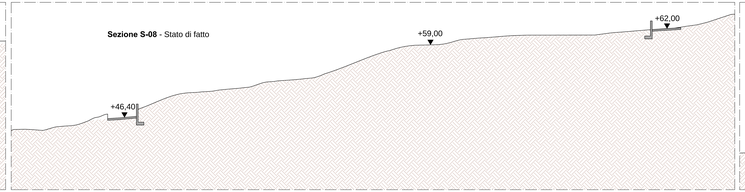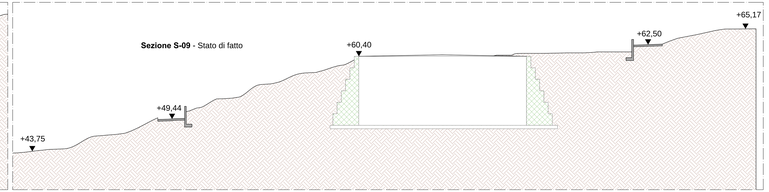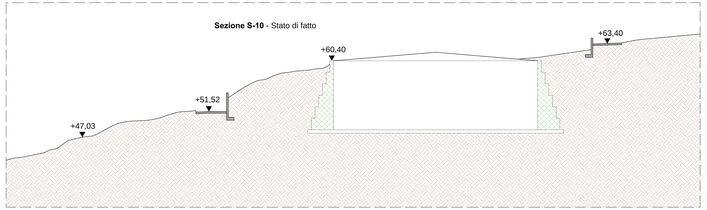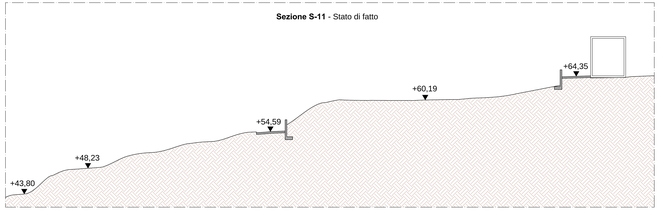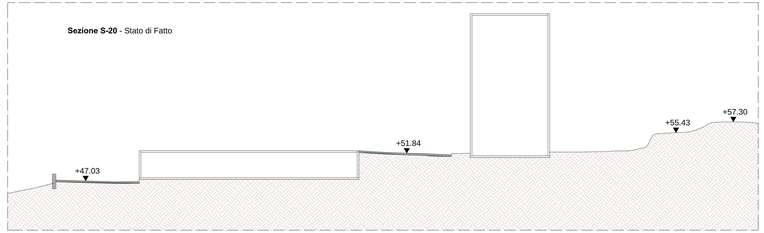
Nota: le quote si riferiscono al livello del mare