




SEZIONE A-A'
SCALA 1:500

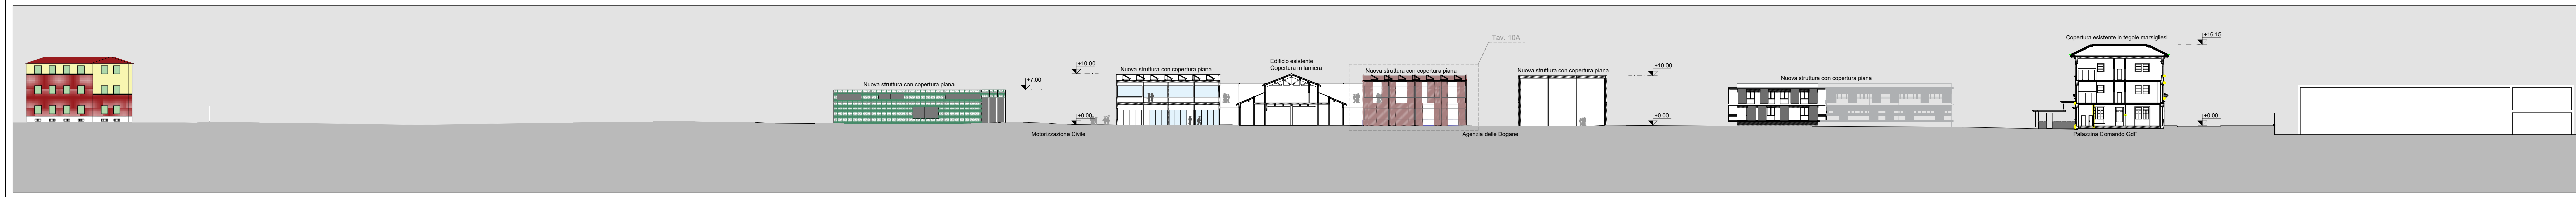


SEZIONE B-B'
SCALA 1:500

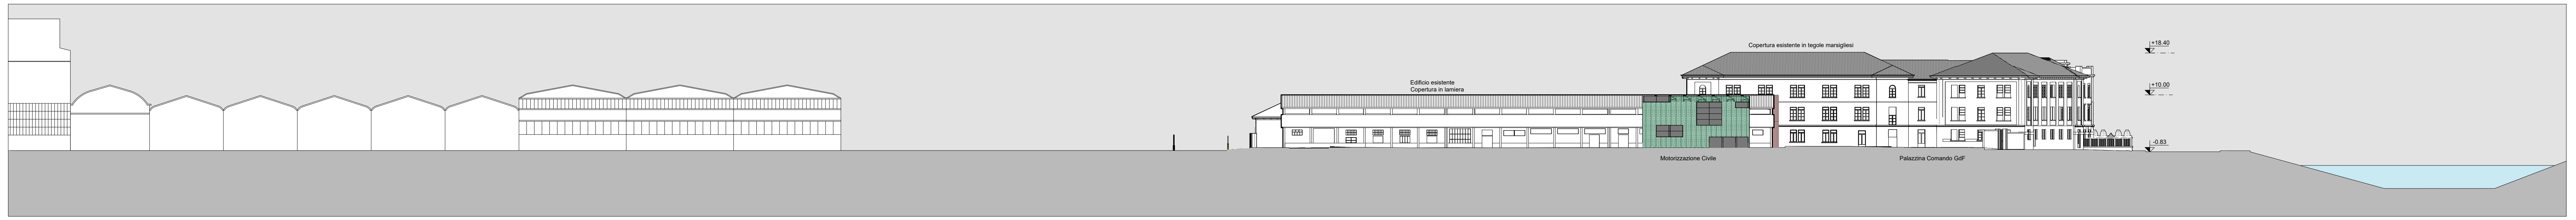

SEZIONE C-C'
SCALA 1:500

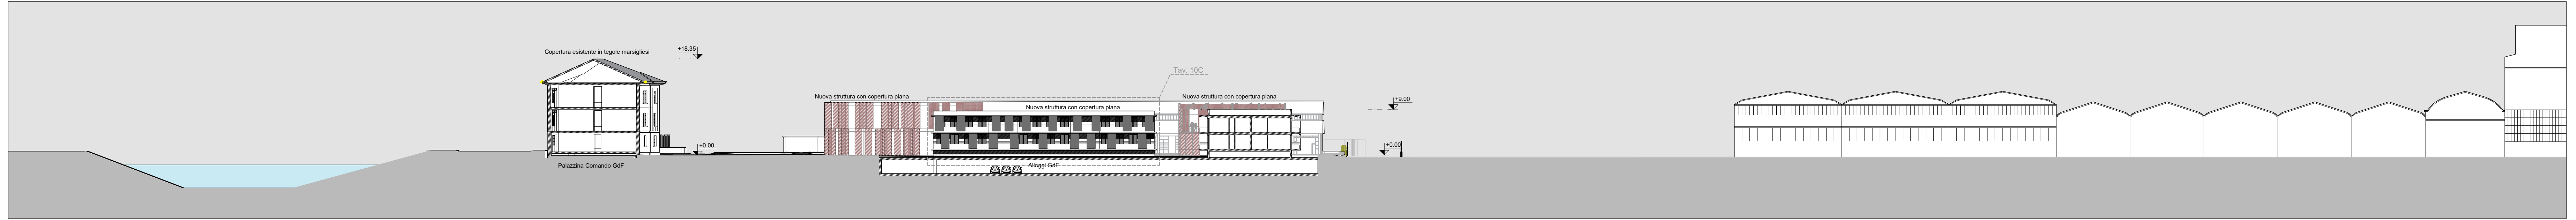

SEZIONE D-D'
SCALA 1:500

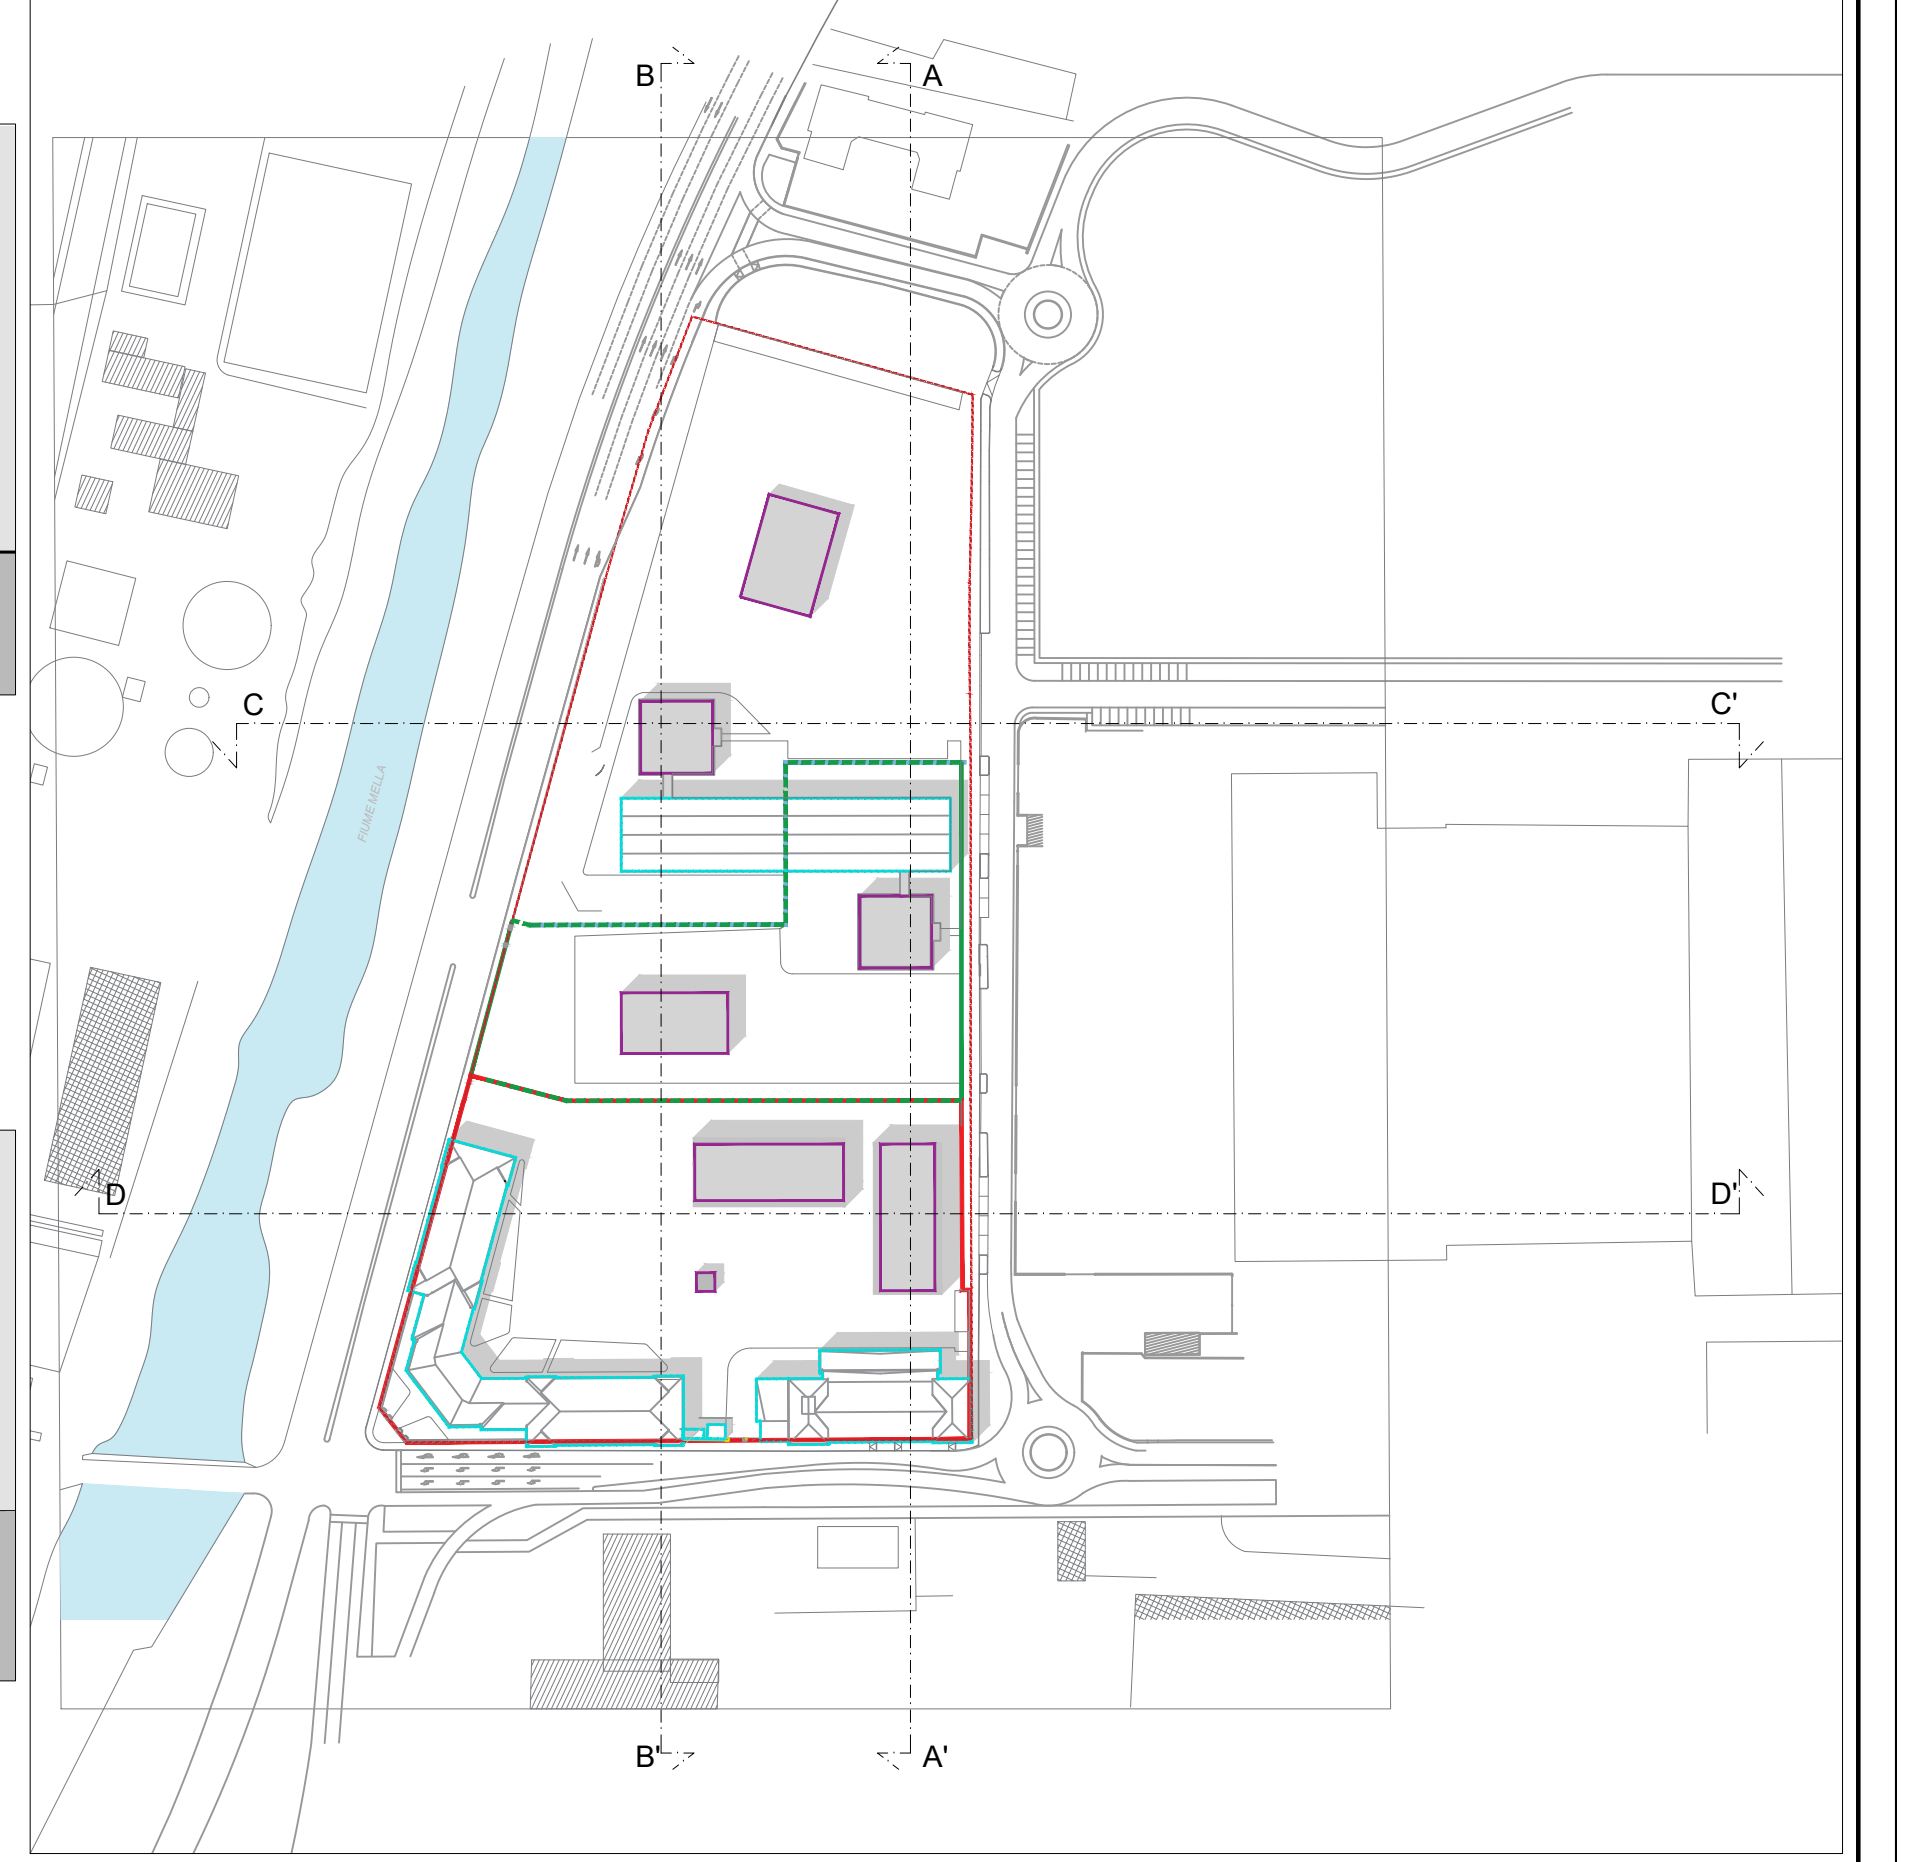

Piano Attuativo - Censimento di proprietà dello Stato denominato "ex Caserma Papa", sito in Brescia, Via Franchi/Via Oberdan

Committente:
AGENZIA DEL DEMANIO
CORSO MONFORTE N. 32 - 20122 MILANO

Proprietà:
DEMANIO DELLO STATO

SEZIONI - STATO DI PROGETTO E CONTESTO

TAV.	REV.	SCALA:
07	02	1:500

DATA EMISSIONE:
02/12/2019

Il progettista
Arch. Michele di Bella