



ABACO PANCHE IN CALCESTRUZZO GETTATO IN OPERA

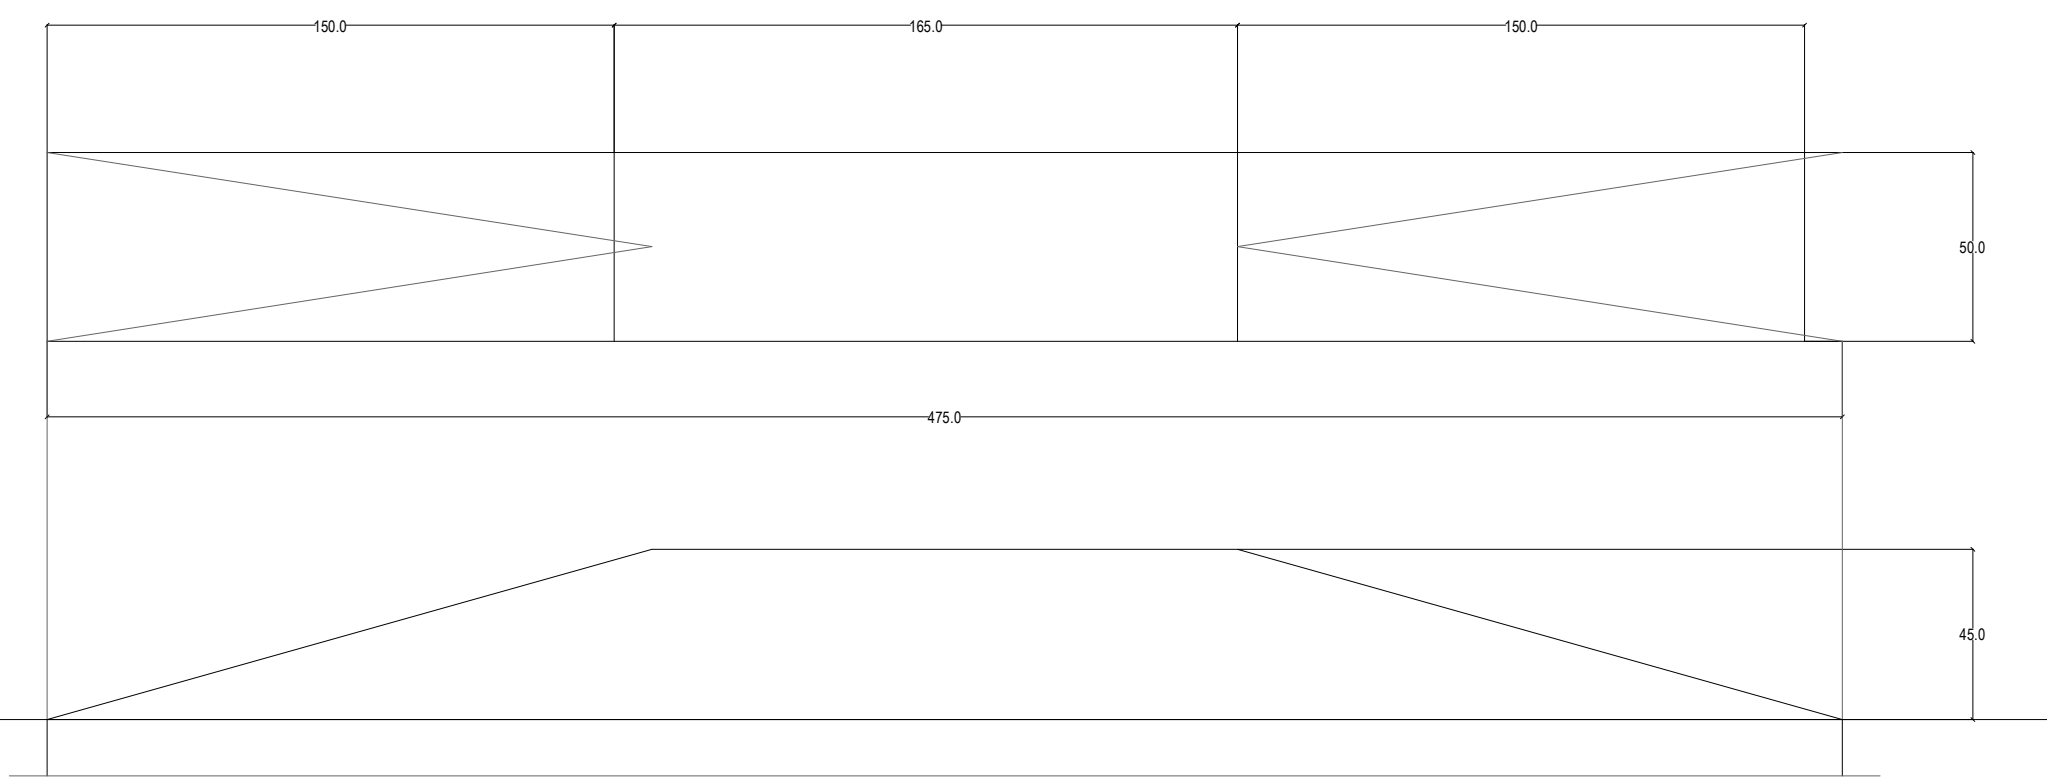

Panca numero 1




Panca numero 2

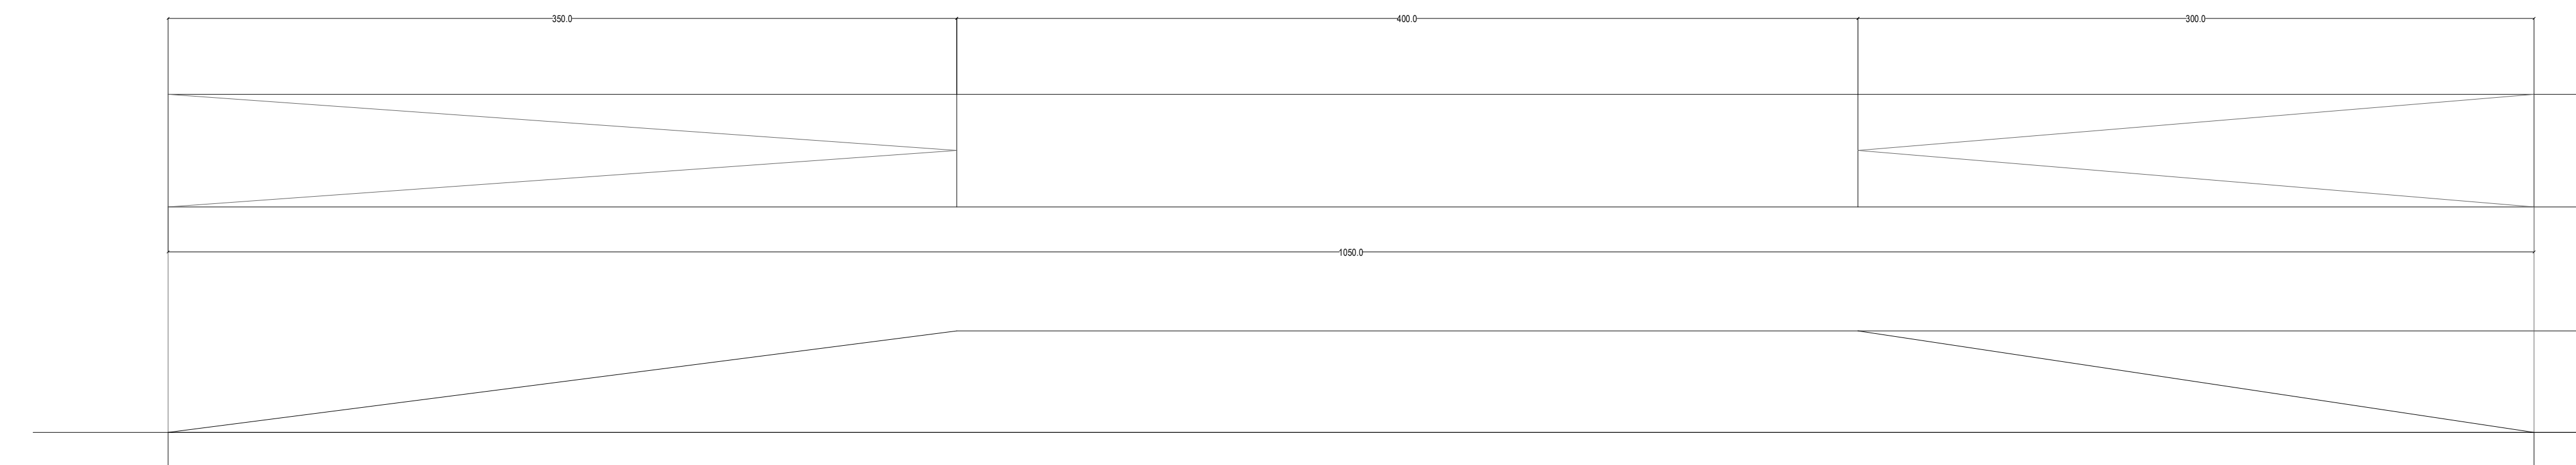


Panca numero 3

RAMPA DI ACCESSO ALL' AUTORIMESSA INTERRATA

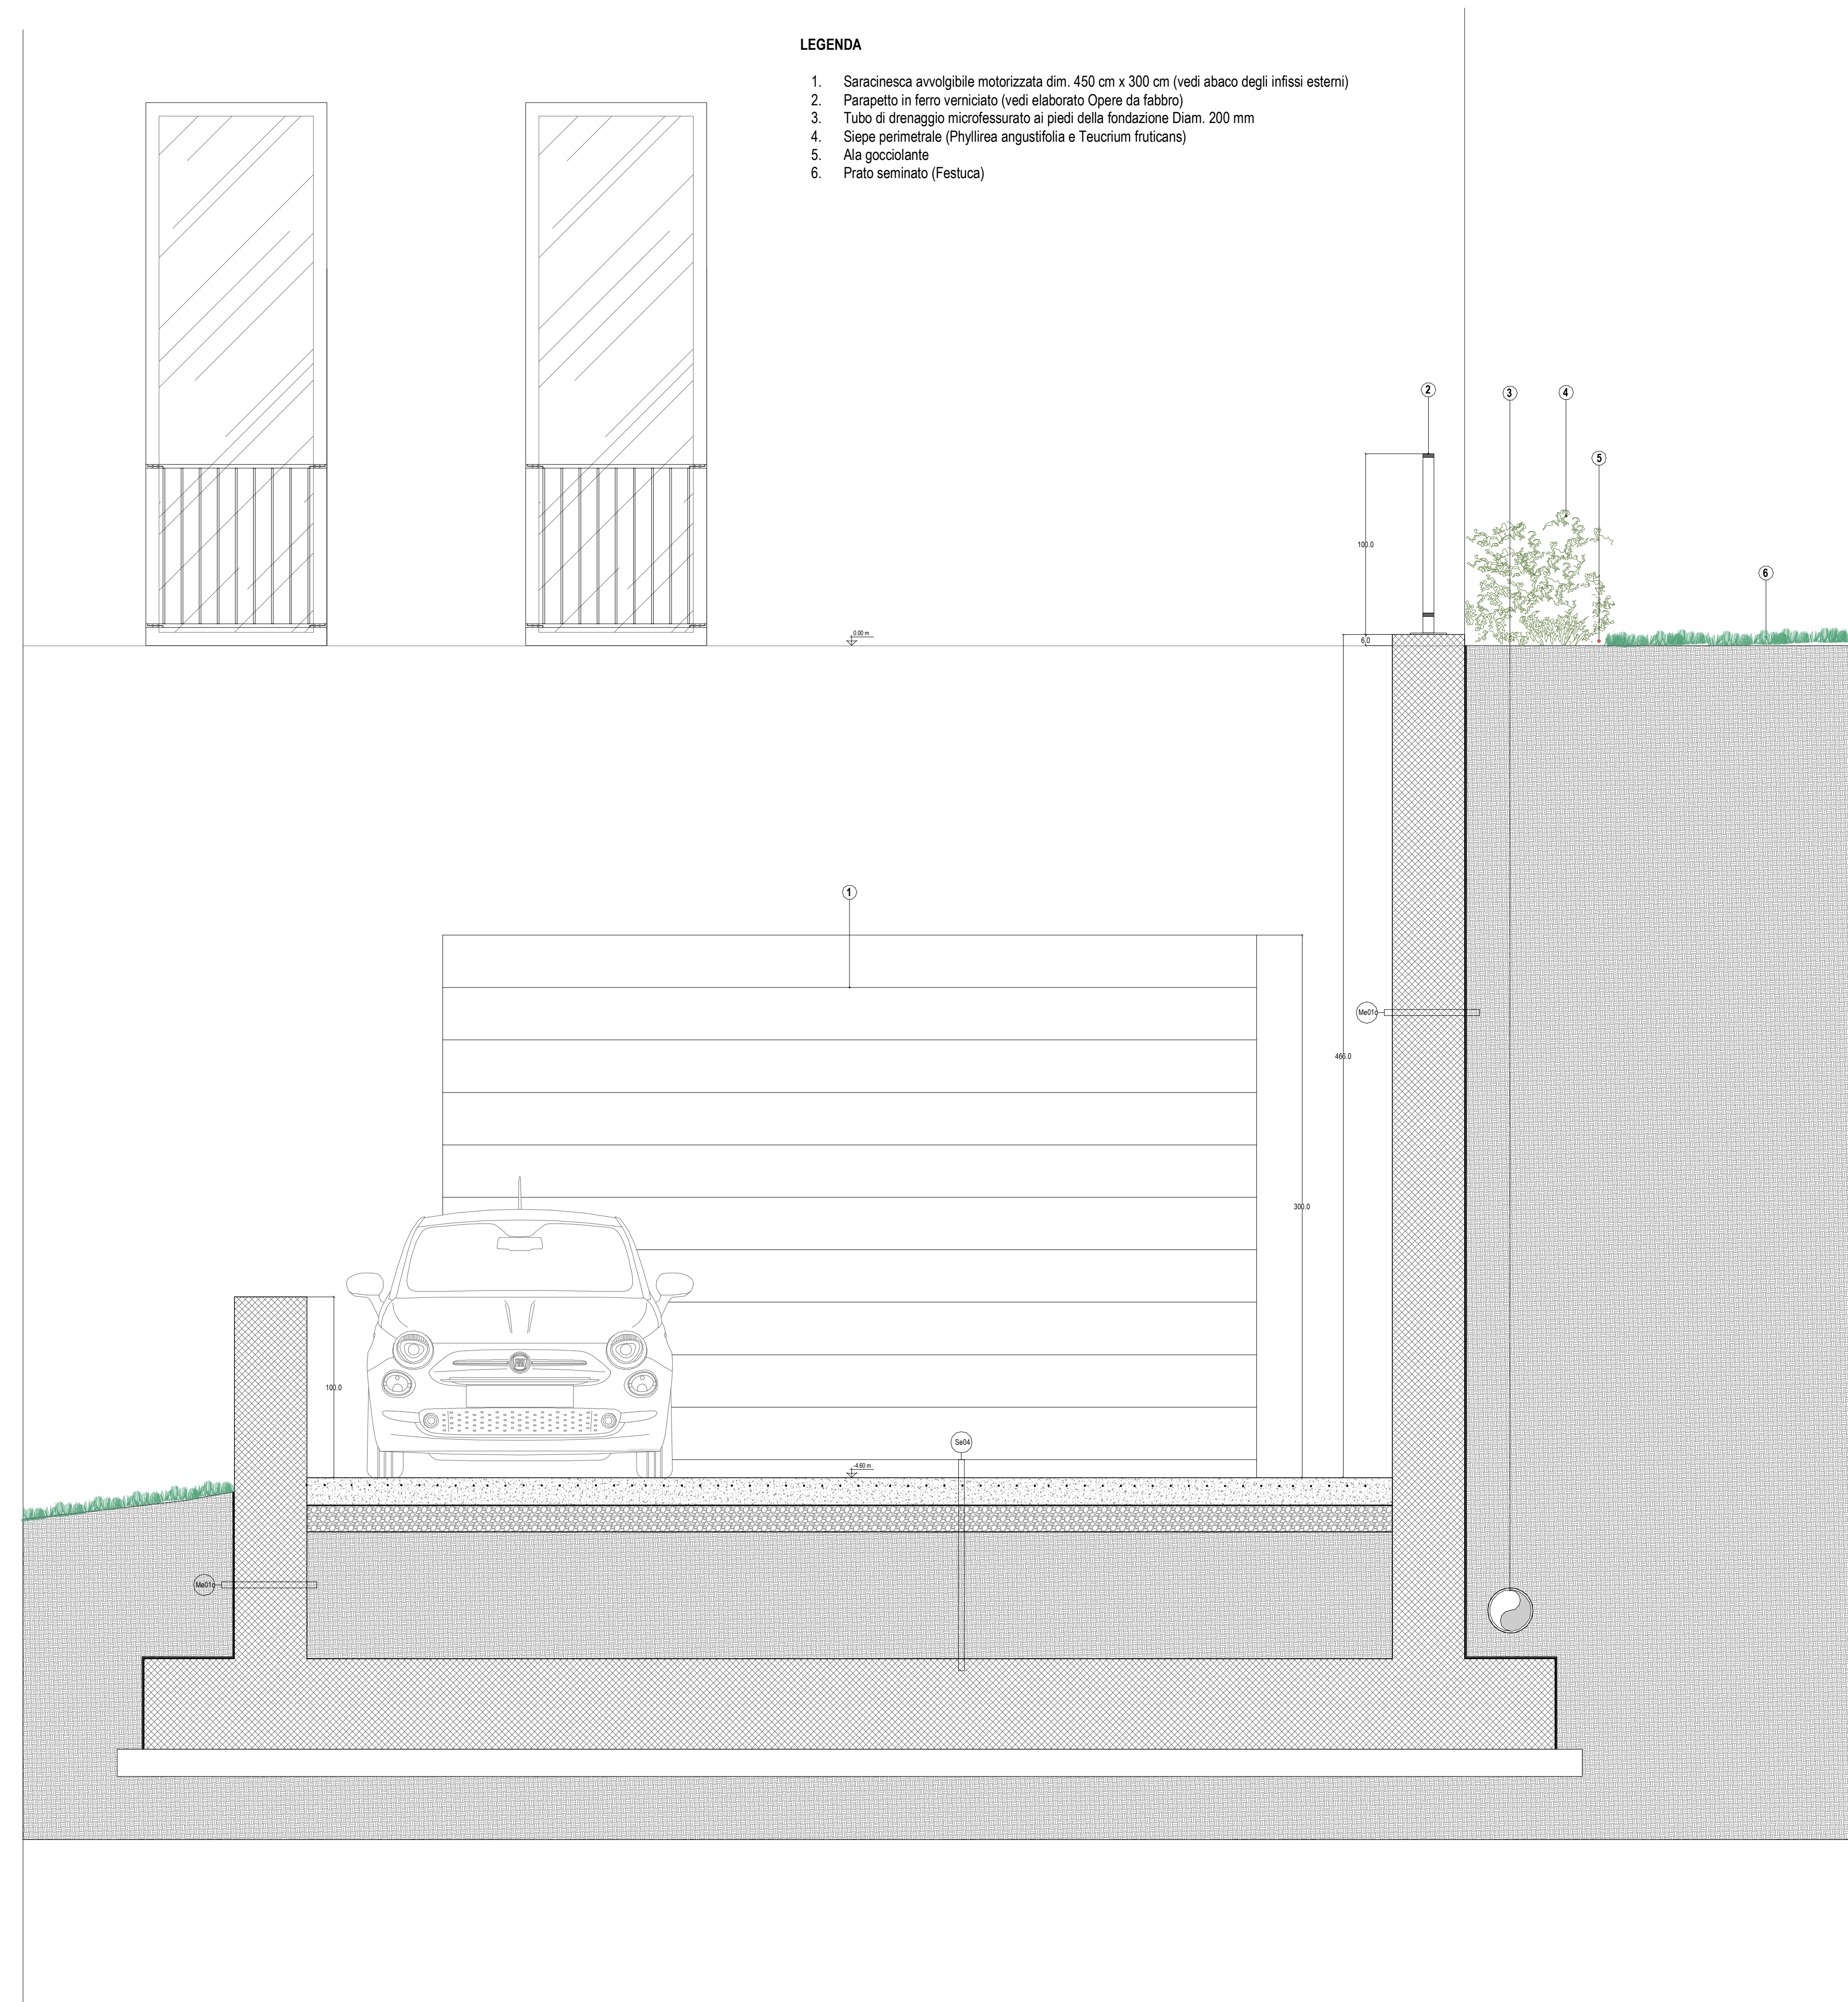


Sezione tipologica della rampa di accesso all' autorimessa seminterrata

- LEGENDA**
- Saracinesca avvolgibile motorizzata dim. 450 cm x 300 cm (vedi abaco degli infissi esterni)
 - Parapetto in ferro verniciato (vedi elaborato Opera da fabbr.)
 - Tubo di drenaggio microfessurato ai piedi della fondazione Diam. 200 mm
 - Stipa perimetrale (Phyllirea angustifolia e Teucrium fruticans)
 - Alta giocattolante
 - Prato seminato (Festuca)

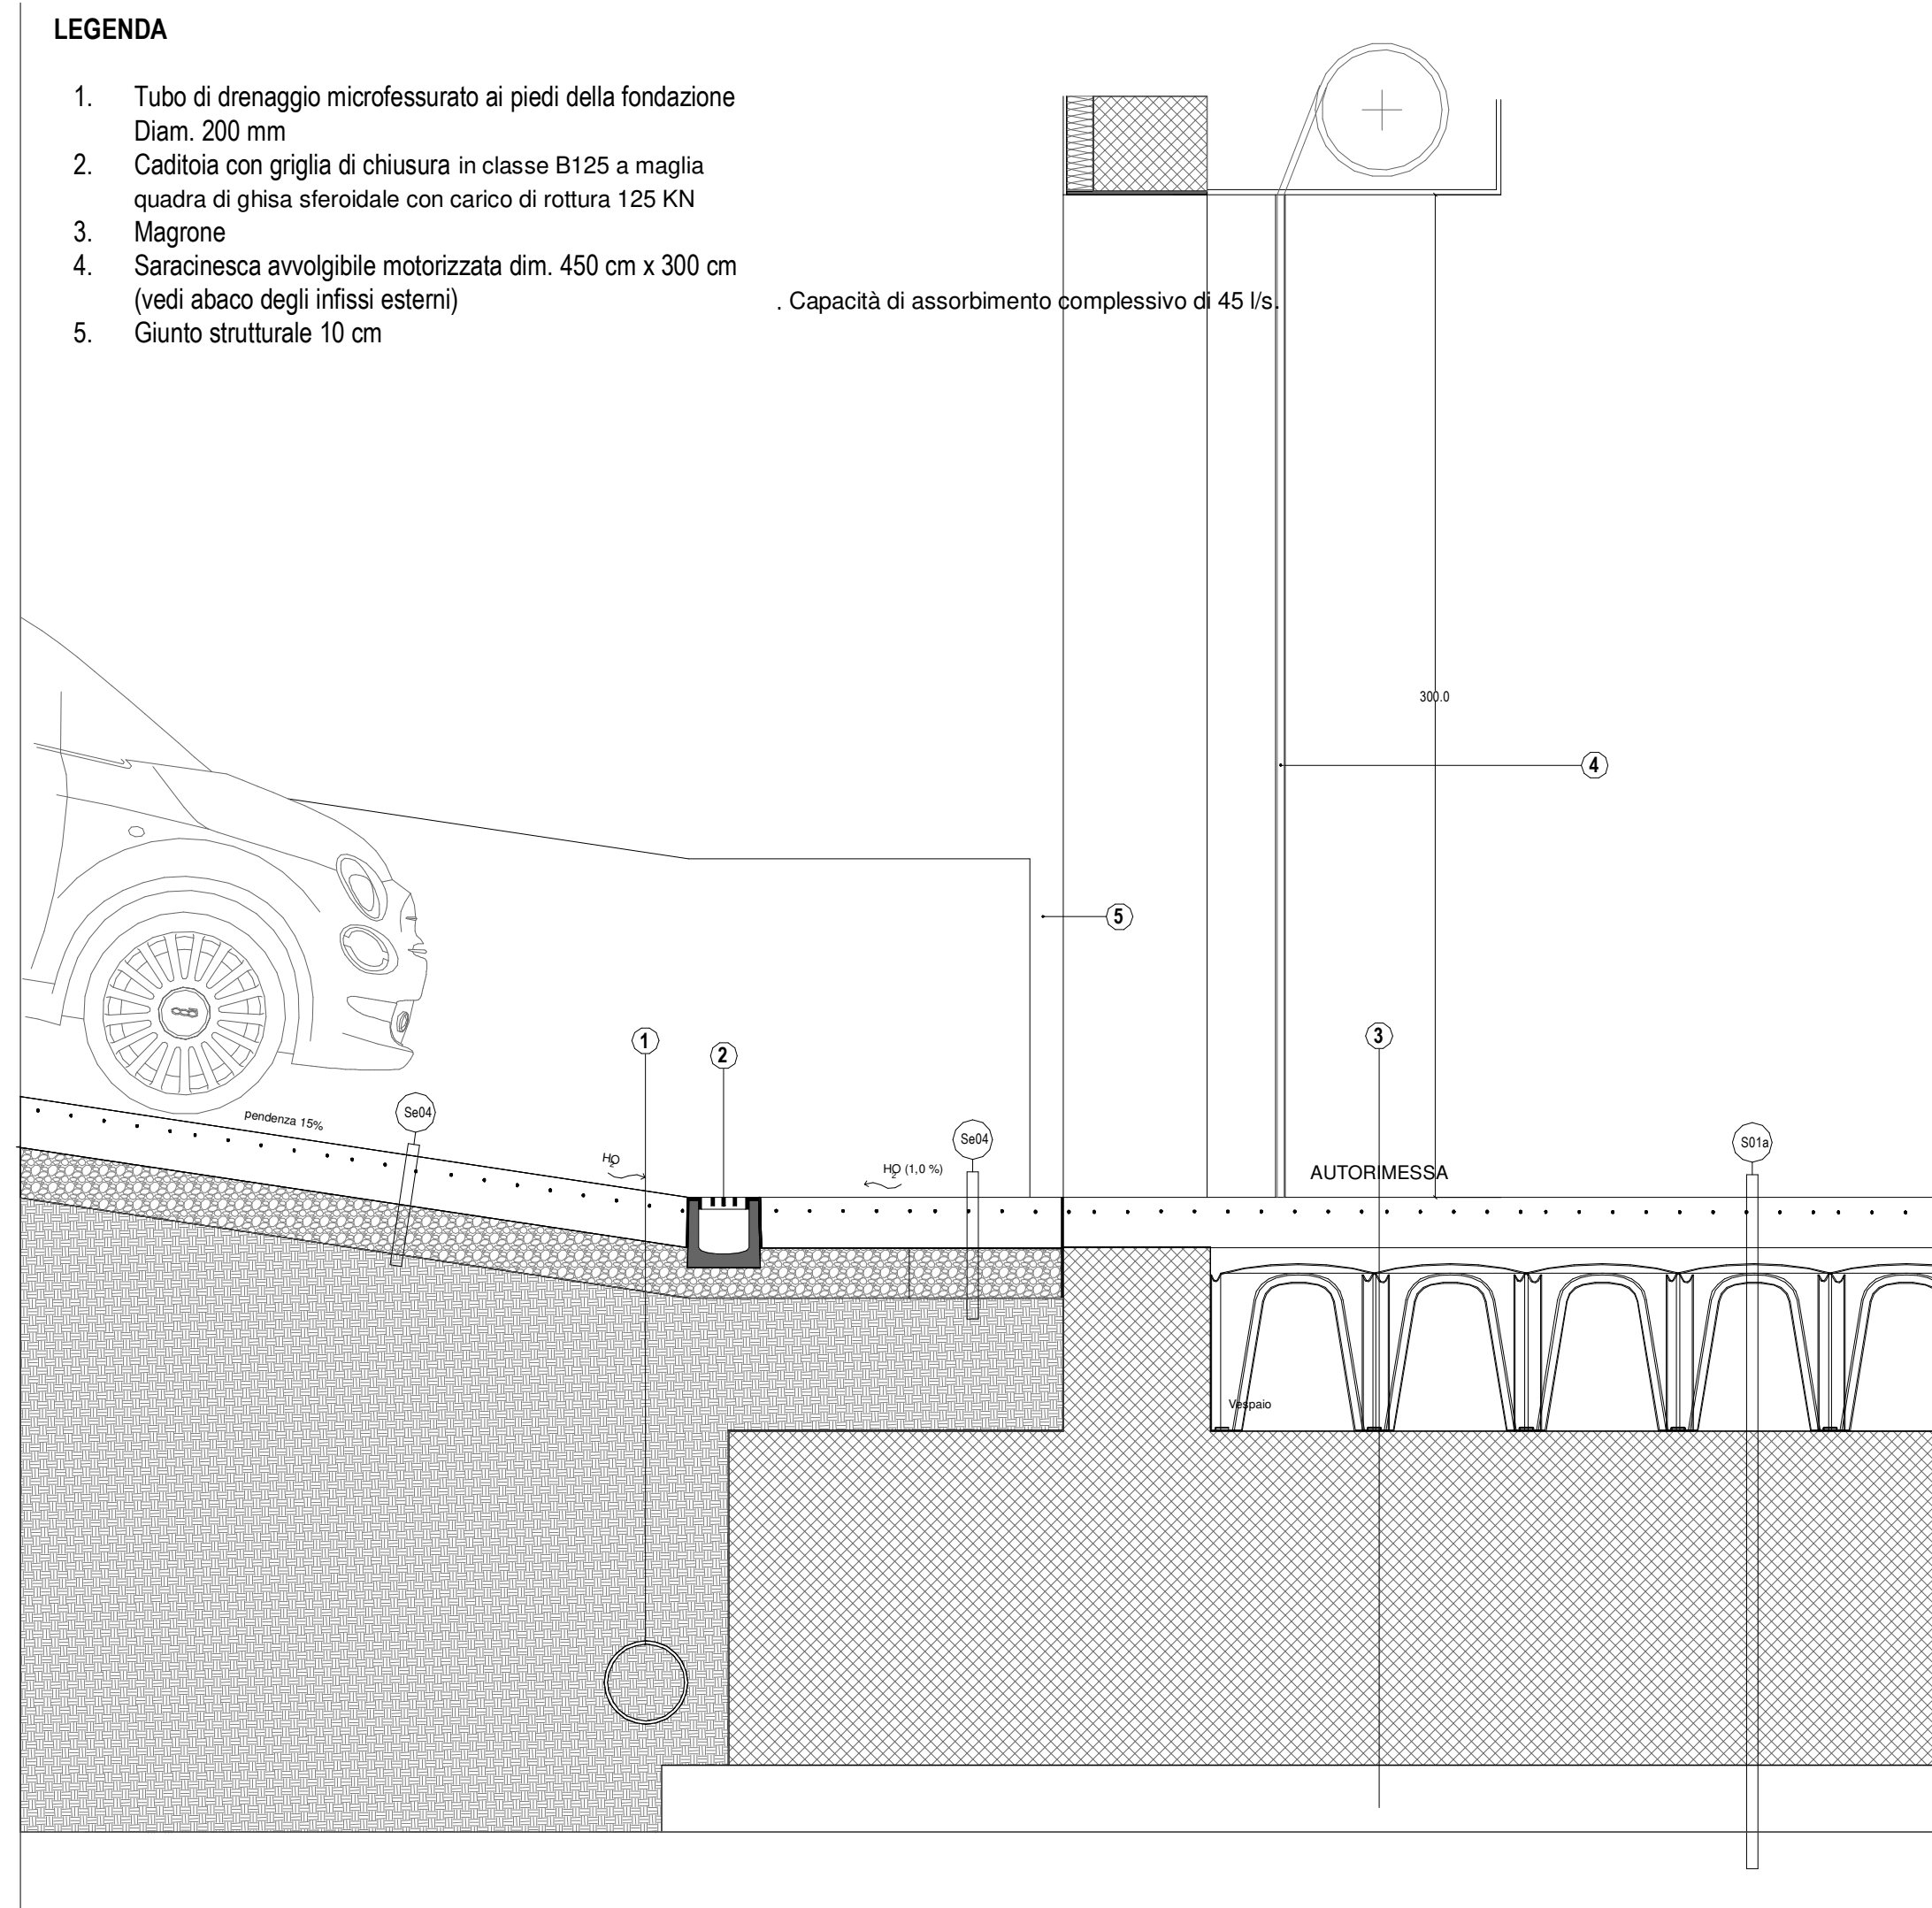


Ingresso all'autorimessa

- LEGENDA**
- Tubo di drenaggio microfessurato ai piedi della fondazione Diam. 200 mm
 - Caditoia con griglia di chiusura in classe B125 a maglia quadrata di ghisa sferoidale con carico di rottura 125 kN
 - Magrone
 - Saracinesca avvolgibile motorizzata dim. 450 cm x 300 cm (vedi abaco degli infissi esterni)
 - Giunto strutturale 10 cm

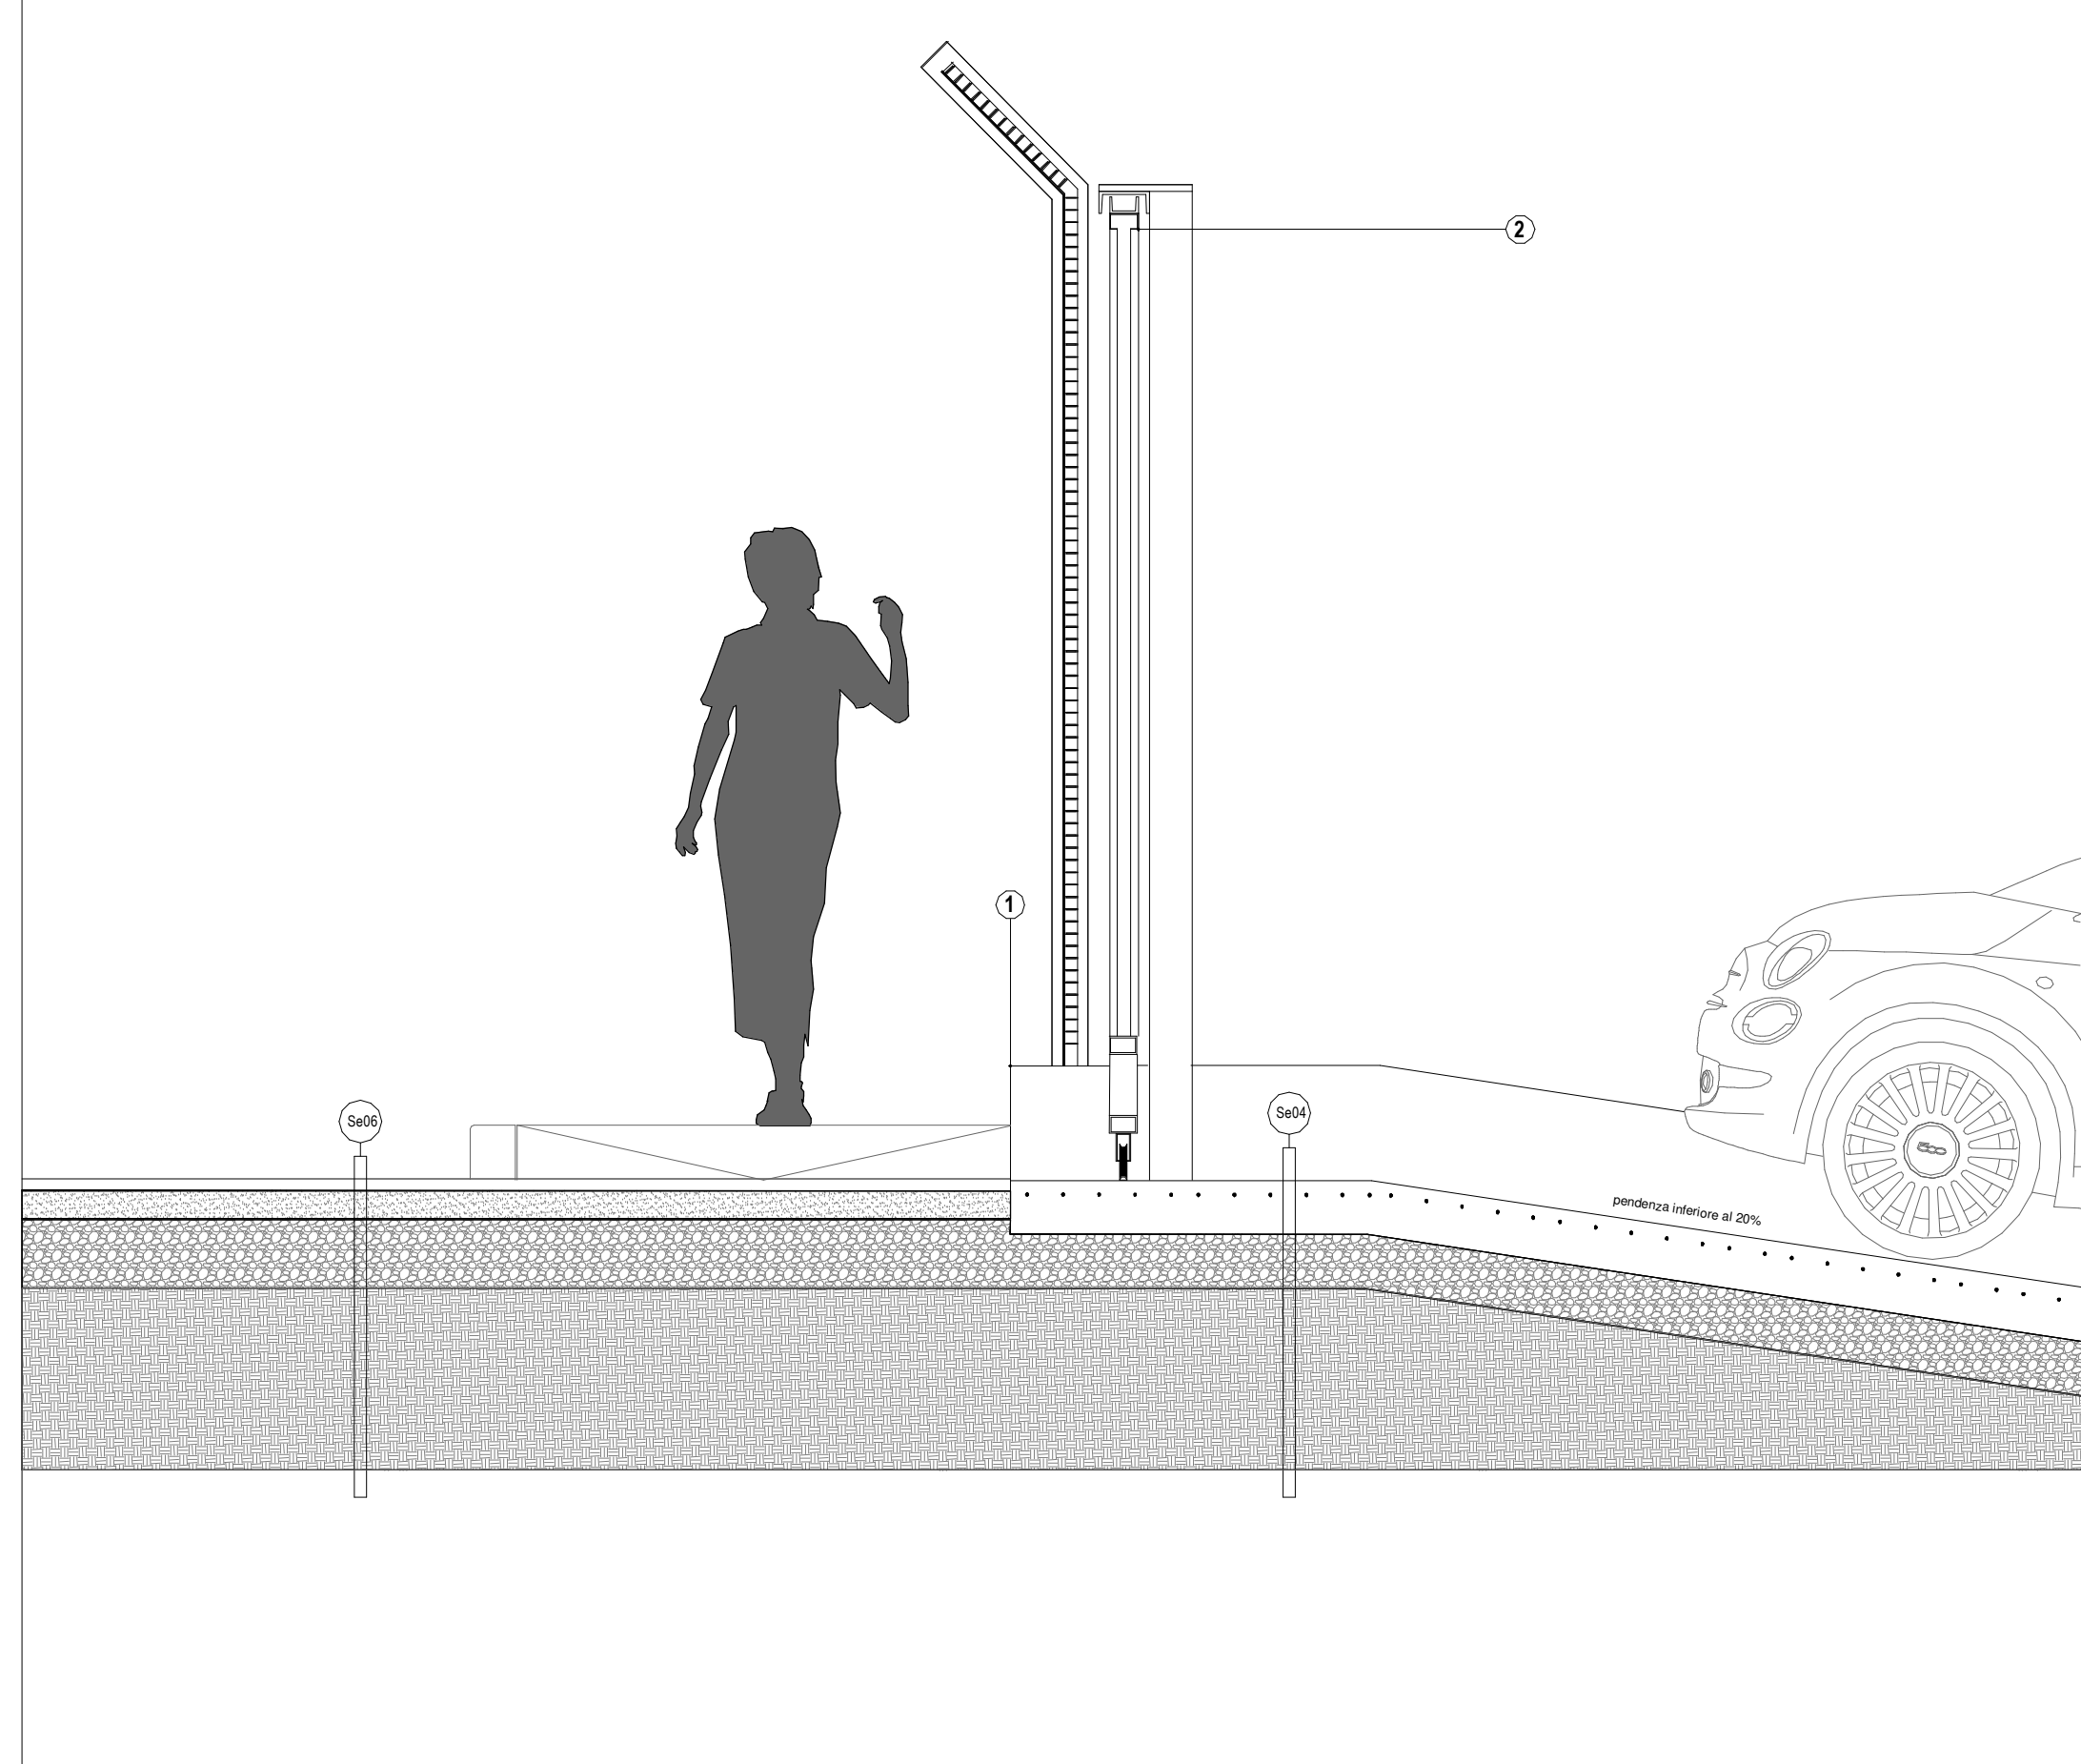


Accesso alla rampa

CORSELLO DI MANUTENZIONE DELLE AREE VERDI

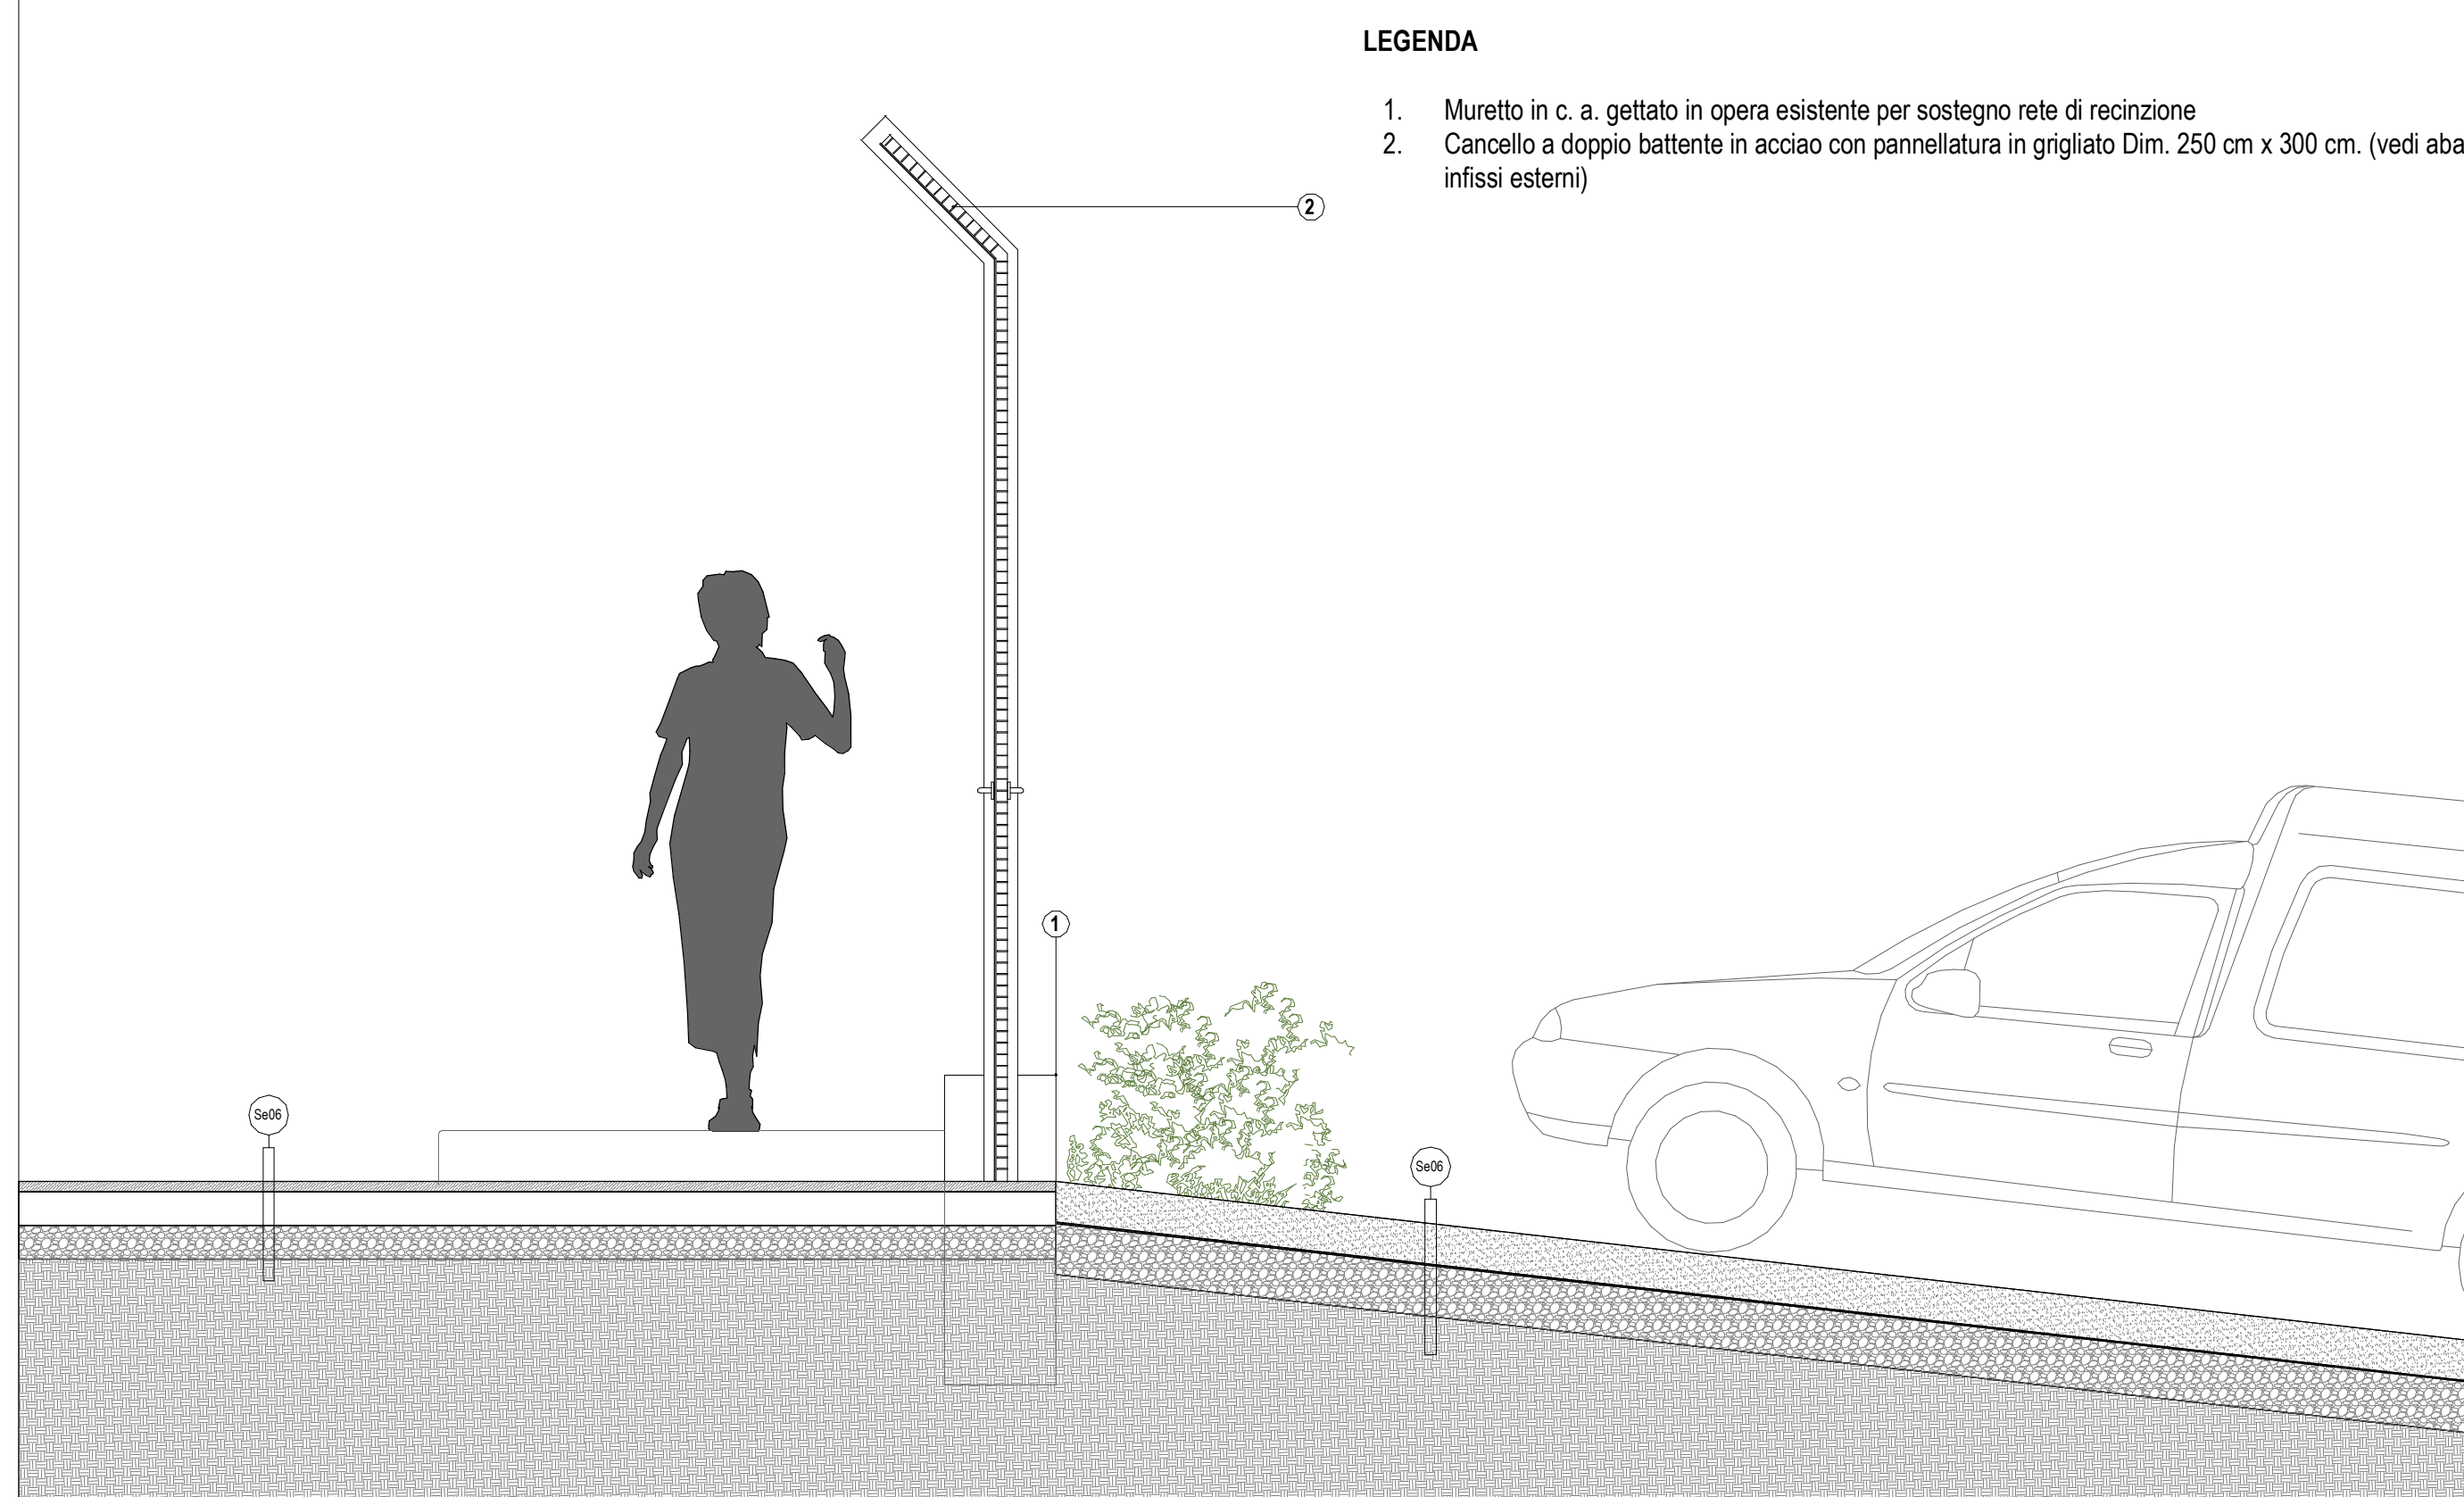


Accesso al corsello di manutenzione

- LEGENDA**
- Muretto in c. a. gettato in opera esistente per sostegno rete di recinzione
 - Cancellato a doppio battente in acciaio con pannellatura in grigliato Dim. 250 cm x 300 cm (vedi abaco infissi esterni)

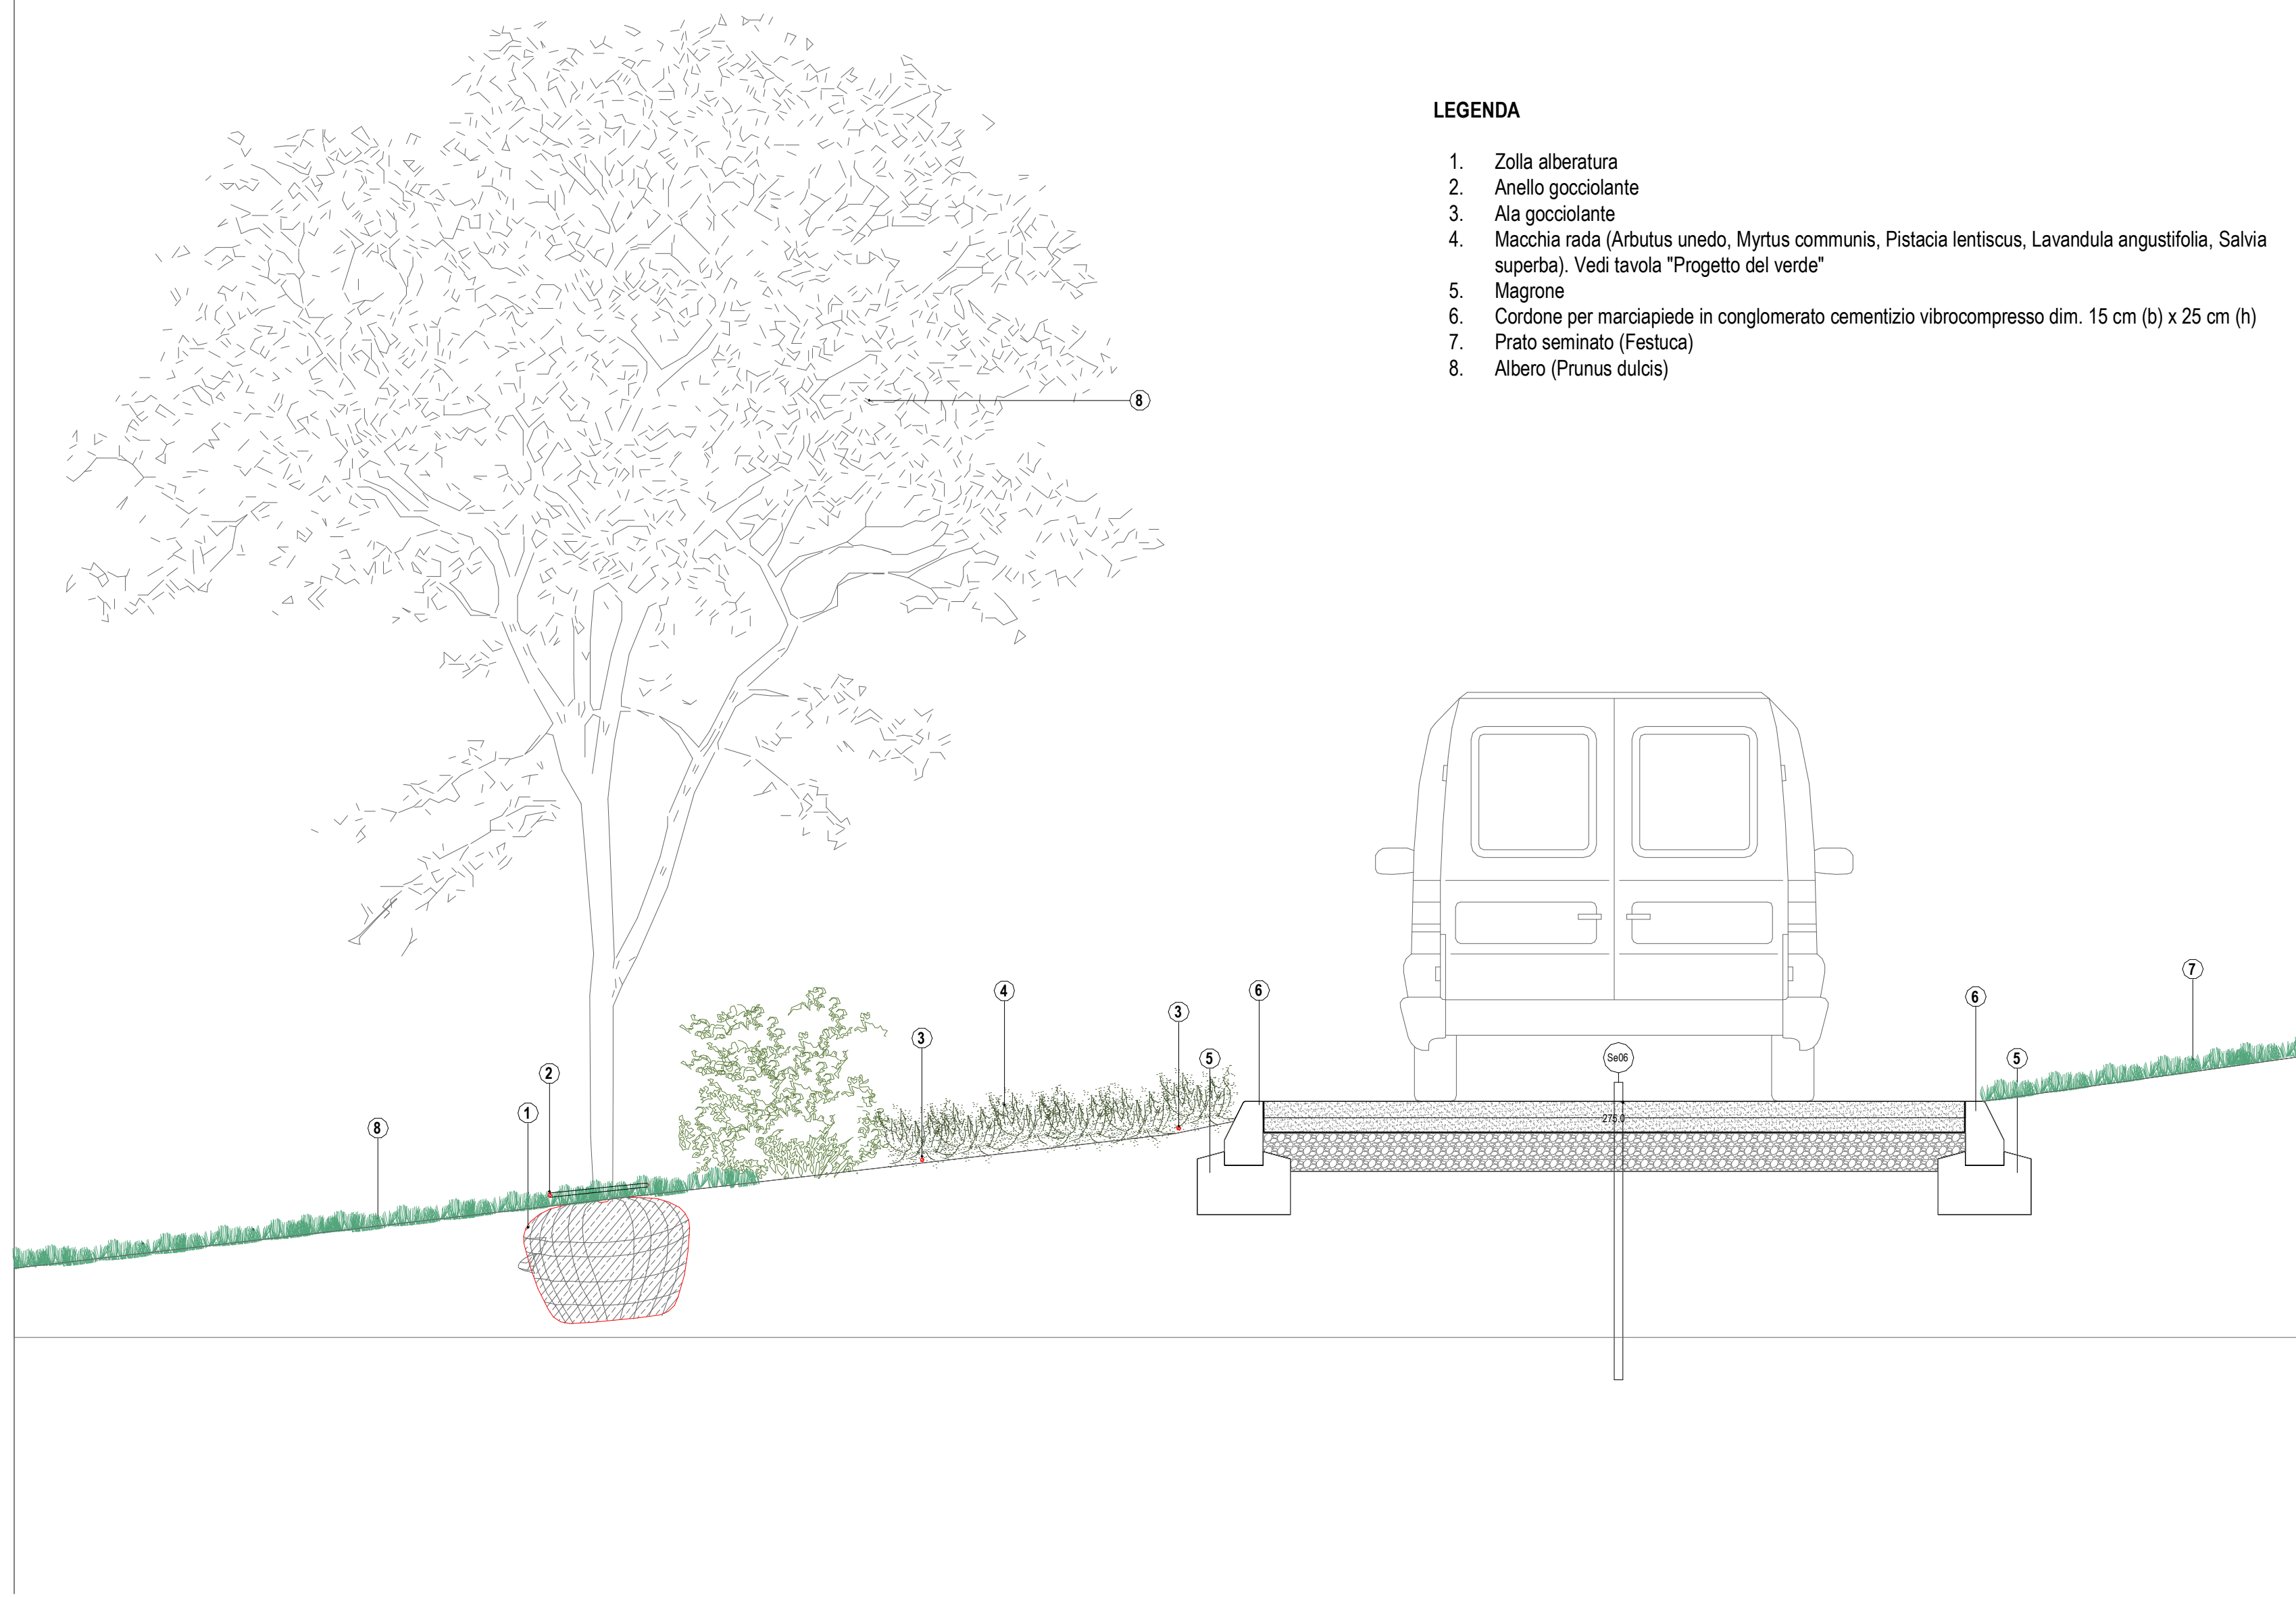

Sezione tipologica sul corsello di manutenzione

- LEGENDA**
- Zola albeturata
 - Anello giocattolante
 - Alta giocattolante
 - Macchia rada (Arbutus unedo, Myrtus communis, Pistacia lentiscus, Lavandula angustifolia, Salvia superba) Vedi tavola "Progetto del verde"
 - Magrone
 - Cordone per marciapiede in conglomerato cementizio vibrocompreso dim. 15 cm (b) x 25 cm (h)
 - Prato seminato (Festuca)
 - Albero (Platanus glauca)

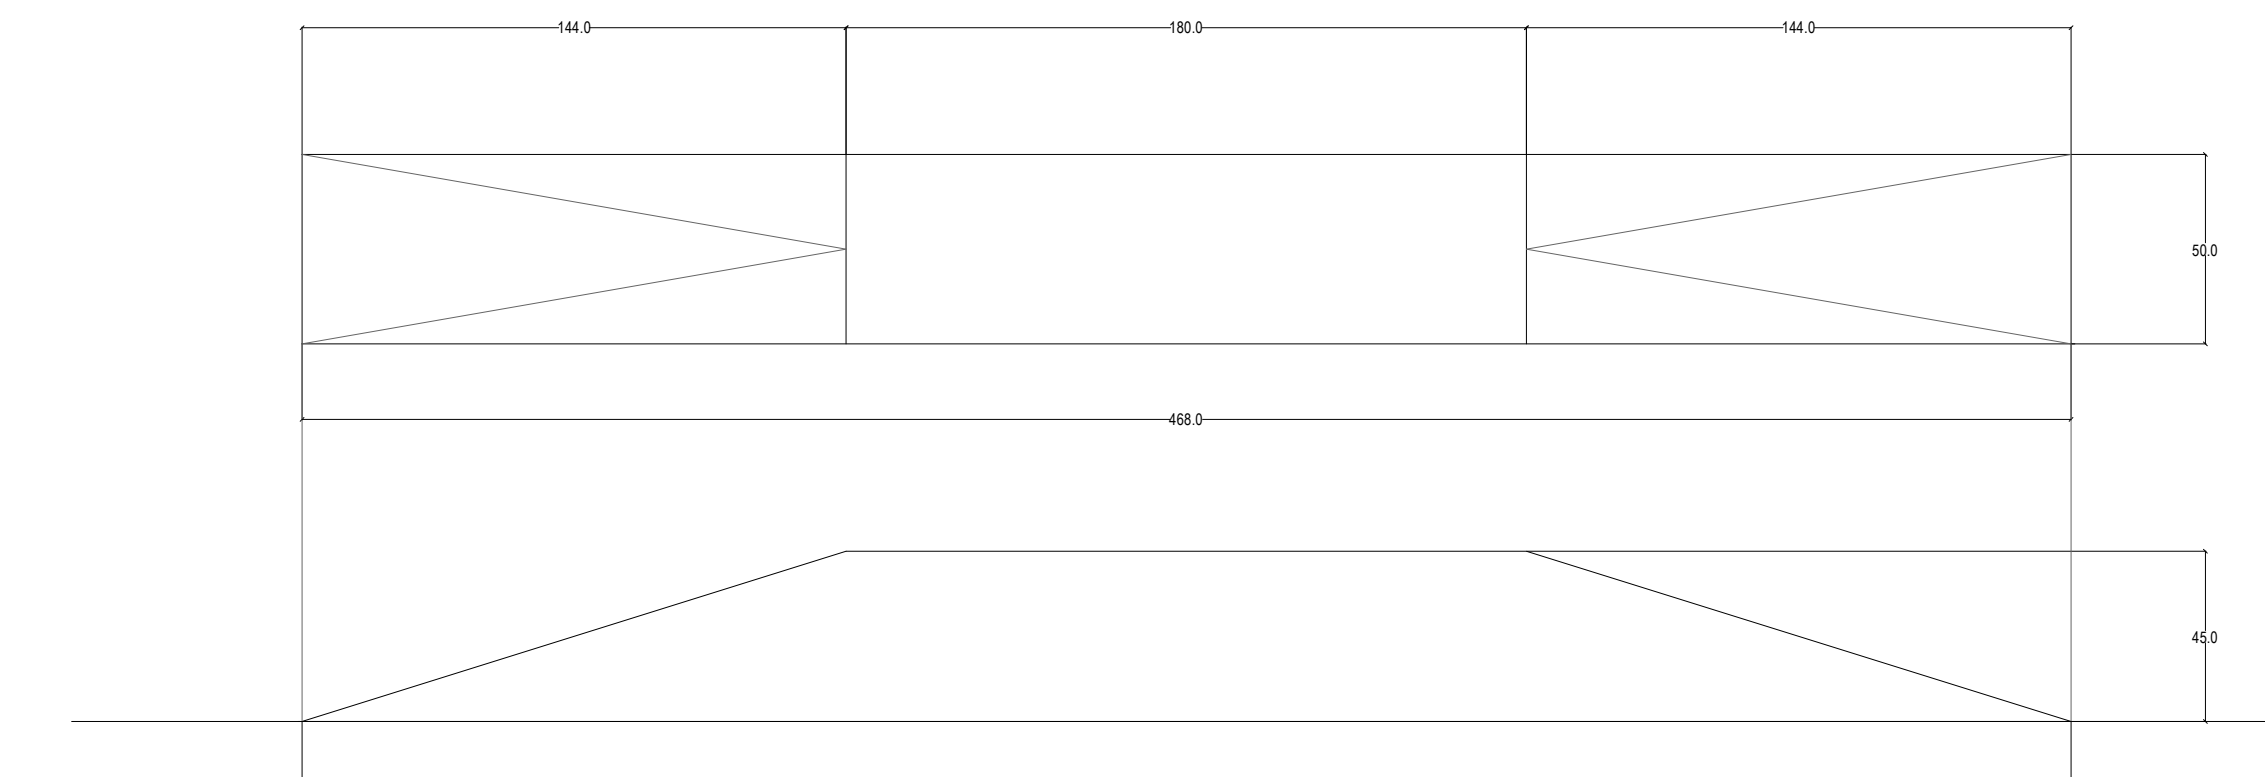

Panca numero 4

AGENZIA DEL DEMANIO
Direzione Regionale Calabria

Affidamento dei servizi di progettazione definitiva ed esecutiva, coordinamento della sicurezza in fase di progettazione e di esecuzione, direzione lavori, contabilità lavori ed accatastamento, finalizzati alla realizzazione della nuova sede della D.I.A., sita in Reggio Calabria, località Santa Caterina

PROGETTO ESECUTIVO

RTP: MATE S.p.A. - Cons. Intermedio

PROPRIETA': Agenzia del Demanio - Direzione Regionale Calabria

RESPONSABILI: RESPONSABILE PROGETTAZIONE: Arch. Antonio Cesarò
SPECIALISTE: Arch. Antonio Cesarò
PROGETTAZIONE STRUTTURALE: Ing. Livio Pappalardo
CSP E PROGETTOSOM: Arch. Fabrizio Angileri
INGENRI: Arch. Marina Bocchi
Ing. Alessandro...

OGGETTO: Progetto architettonico
Progetto - Dettagli sistemazioni esterne

TAV. N. PE-AR-08b
DATA 31/10/2018
SCALA 1:20

APPROVAZIONI: DATA, RISULTATO, VERIFICATO, APPROVATO