


9 Prospetto Ovest
PE-AR-24_3
1 : 50

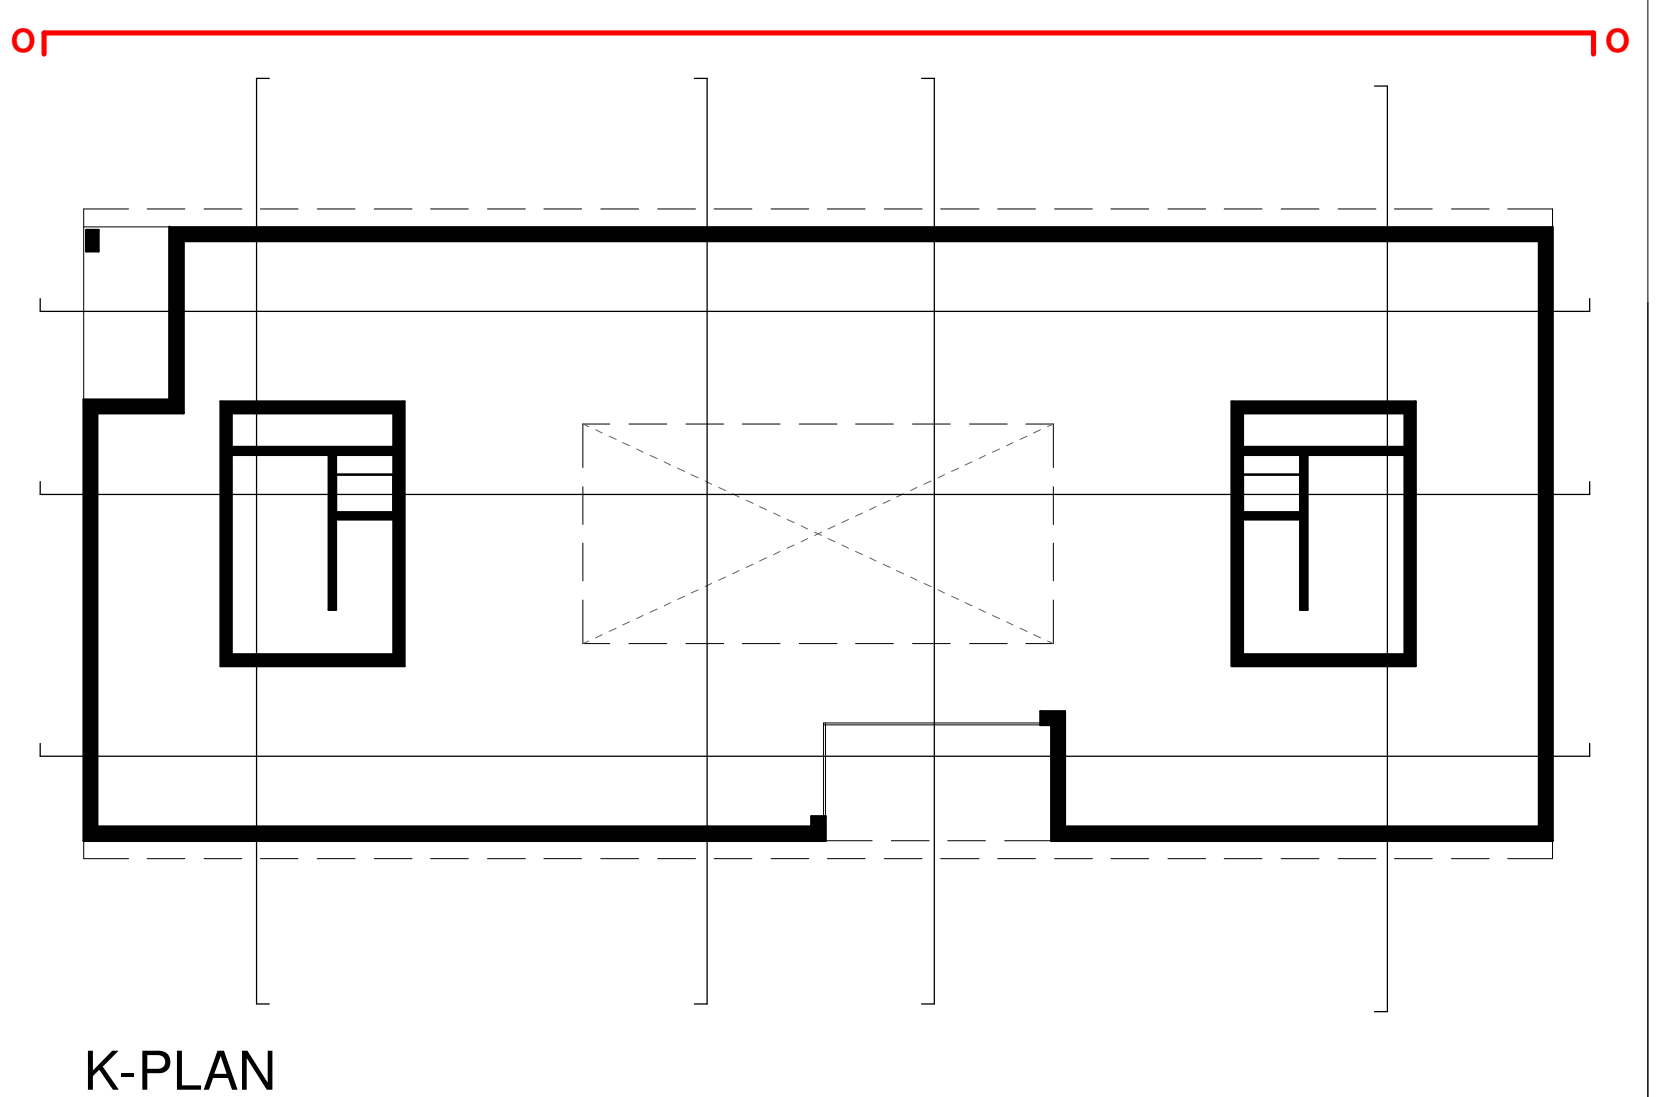

K-PLAN

PRESCRIZIONI:
IN FASE DI ESECUZIONE LAVORI SI DOVRANNO SEMPRE VERIFICARE LE LARGHEZZE DELLE FORNITURE NELLE MURATURE IN BASE ALLA TIPOLOGIA DI PRODOTTO SPECIFICO SCELTO (AD ESEMPIO PASSAGGIO PORTE, ECC.)

AGENZIA DEL DEMANIO Direzione Regionale Calabria <small>REGIONE DELLA CALABRIA</small>		VERIFICA/VALUTAZIONE/APPROVAZIONE DATA E PROT. CONSEGUA VERIFICA/VALUTAZIONE/APPROVAZIONE DATA E PROT.																								
Affidamento dei servizi di progettazione definitiva ed esecutiva, coordinamento della sicurezza in fase di progettazione e di esecuzione, direzione lavori, contabilità lavori ed accatastamento, finalizzati alla realizzazione della nuova sede della D.I.A., sita in Reggio Calabria, località Santa Caterina																										
PROGETTO ESECUTIVO																										
RTP: MATE Soc. Coop. (Maurizio) Viale Garibaldi, 17 89100 Reggio Calabria (RC)	PROGETTAZIONE: RESPONSABILE PROGETTAZIONE: 4019 ARCHITETTO THOMASO CESARO Arch. Maurizio Mazzoni Arch. Tommaso Cesaro Arch. Maurizio Mazzoni	PROPRIETA': Agenzia del Demanio Direzione Regionale Calabria Via Garibaldi, 17 89100 Reggio Calabria (RC)																								
PROGETTAZIONE: STRUTTURALE: 124 ING. MAURO PAPPALARDI CSP E PREVENZIONE INCENDIO: 124 ING. ALESSANDRO CERRELLI	PROGETTAZIONE: GEODINAMICA: 124 ING. LINO PALLASCI DIRETTORE TECNICO: 124 MATE SOC. COOP. (MAURIZIO) ING. ALESSANDRO CERRELLI	PROGETTAZIONE: GEOLOGIA: 124 ING. ALBERTO CERRELLI RESPONSABILE SERVIZI TECNICI: 124 ING. SAVATORE CONSOLE																								
OGGETTO: Progetto architettonico Prospetto Ovest																										
FAN N.: PE-AR-24_3																										
DATA: 31/10/2018																										
SCALA: Come indicato																										
AGGIORNAMENTI: <table border="1"> <thead> <tr> <th>N°</th> <th>DESCRIZIONE</th> <th>DATA</th> <th>REDATTO</th> <th>VERIFICATO</th> <th>APPROVATO</th> </tr> </thead> <tbody> <tr> <td>1</td> <td>Revisione Report di Valutazione</td> <td>03/05/2018</td> <td>MB</td> <td>TC</td> <td>MB</td> </tr> <tr> <td>2</td> <td>Revisione</td> <td>15/02/2021</td> <td>MB</td> <td>TC</td> <td>MB</td> </tr> <tr> <td>3</td> <td>Revisione</td> <td>30/04/2021</td> <td>MB</td> <td>TC</td> <td>MB</td> </tr> </tbody> </table>			N°	DESCRIZIONE	DATA	REDATTO	VERIFICATO	APPROVATO	1	Revisione Report di Valutazione	03/05/2018	MB	TC	MB	2	Revisione	15/02/2021	MB	TC	MB	3	Revisione	30/04/2021	MB	TC	MB
N°	DESCRIZIONE	DATA	REDATTO	VERIFICATO	APPROVATO																					
1	Revisione Report di Valutazione	03/05/2018	MB	TC	MB																					
2	Revisione	15/02/2021	MB	TC	MB																					
3	Revisione	30/04/2021	MB	TC	MB																					