




1 Sezione 1 - Bagno residenza 1
1:20

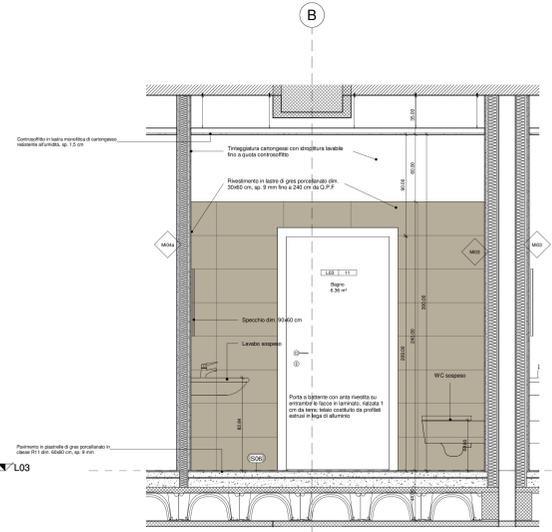


4 Sezione 3 - Bagno residenza 1
1:20

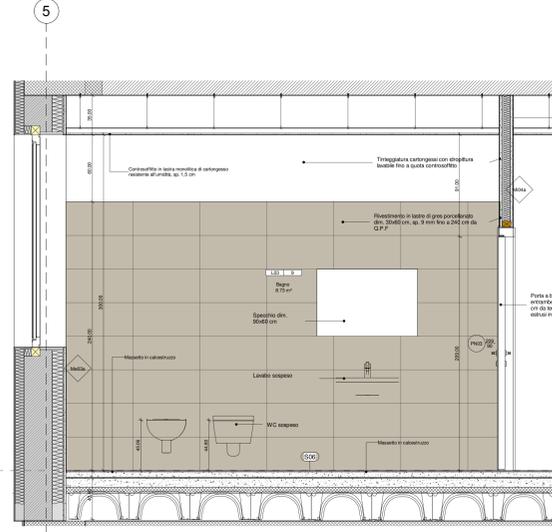


8 Sezione 1 - Bagno residenza 2
1:20

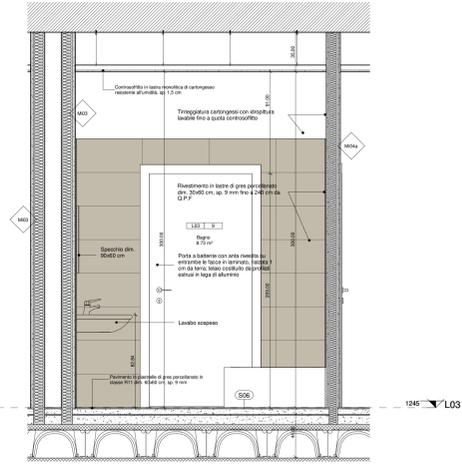


11 Sezione 3 - Bagno residenza 2
1:20

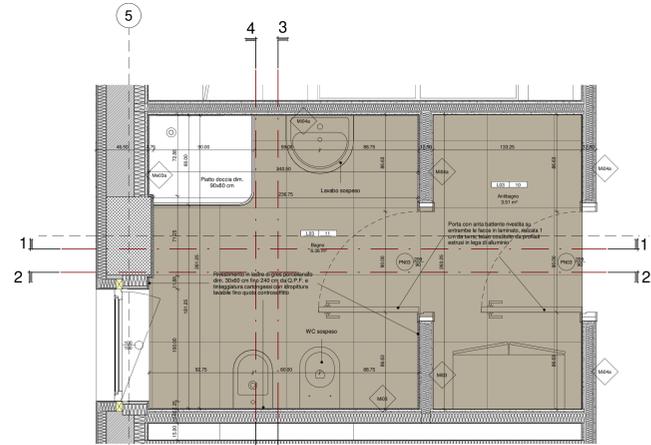


2 L03 - Dettaglio Bagno residenza 1
1:20

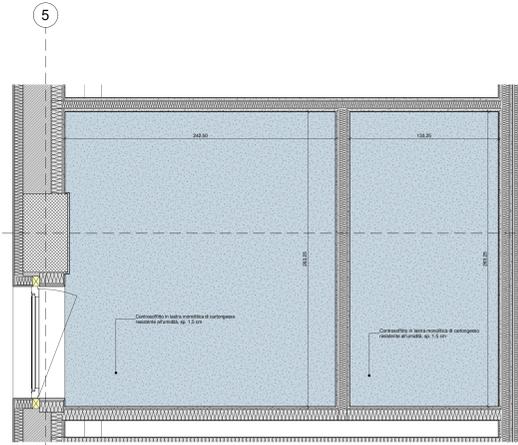


5 L03 - Controsoffitto Bagno residenza 1
1:20

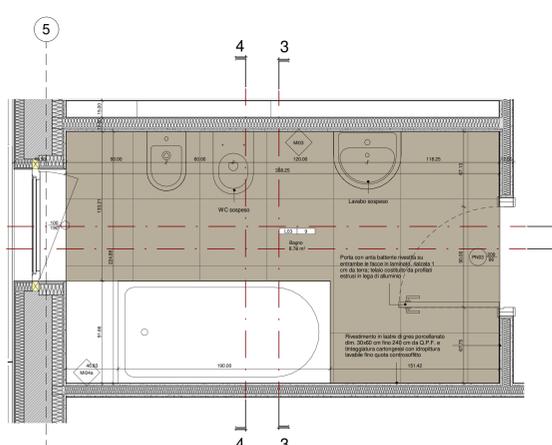


9 L03 - Dettaglio Bagno residenza 2
1:20

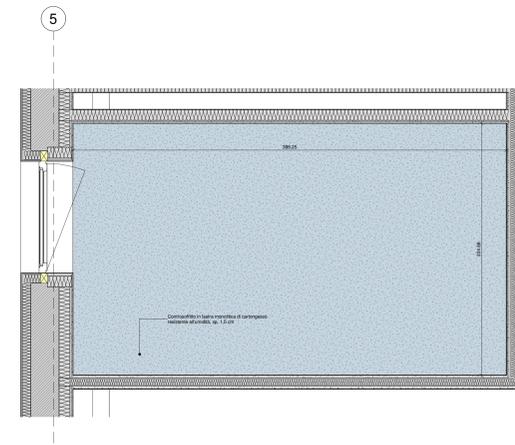


12 L03 - Controsoffitto Bagno residenza 2
1:20

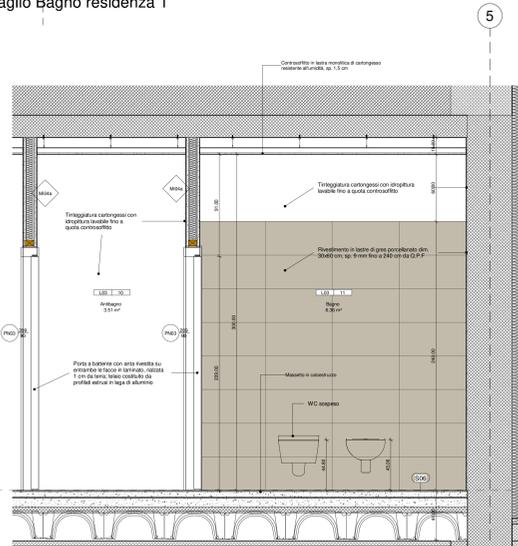


3 Sezione 2 - Bagno residenza 1
1:20

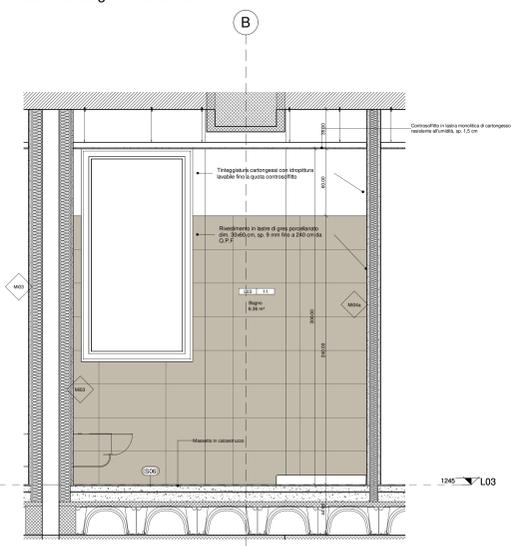

6 Sezione 4 - Bagno residenza 1
1:20

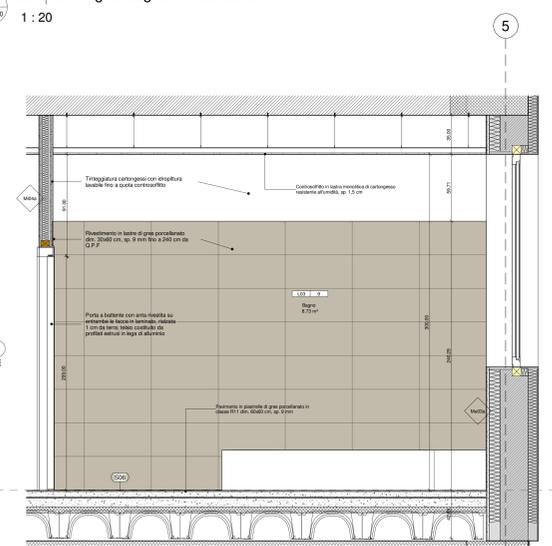

10 Sezione 2 - Bagno residenza 2
1:20

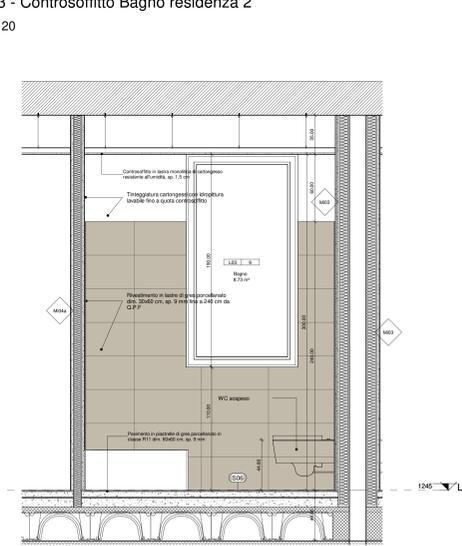

13 Sezione 4 - Bagno residenza 2
1:20

PRESCRIZIONI:
IN FASE DI ESECUZIONE LAVORI SI DOVRANNO SEMPRE VERIFICARE LE LARGHEZZE DELLE
FORMETRIE NELLE MURATURE IN BASE ALLA TIPOLOGIA DI PRODOTTO SPECIFICO SCELTO
(AD ESEMPIO PASSAGGIO PORTE, ECC.)

AGENZIA DEL DEMANIO Direzione Regionale Calabria VERIFICA/VALIDAZIONE/APPROVAZIONE DATA E PROT. CONSERVA VERIFICA/VALIDAZIONE/APPROVAZIONE DATA E PROT.	
Affidamento dei servizi di progettazione definitiva ed esecutiva, coordinamento della sicurezza in fase di progettazione e di esecuzione lavori, contabilità lavori ed accatastamento, finalizzati alla realizzazione della nuova sede della D.I.A., sita in Reggio Calabria, località Santa Caterina	
PROGETTO ESECUTIVO	
RTP: 	PROPRIETA':
RESPONSABILI DELLA PROGETTAZIONE: ING. MARIO MARINO ING. ANTONIO MARINO ING. ANTONIO MARINO ING. ANTONIO MARINO	RESPONSABILI DELLA PROGETTAZIONE: ARCHITETTO TOMMASO CESARO ARCHITETTO CESARO ARCHITETTO CESARO ARCHITETTO CESARO
OGGETTO: Progetto architettonico Particolari costruttivi - Servizi igienici Piano terzo	TAV. N. PE-AR-40 DATA 31/10/2018 SCALA 1:20