




PIANO TERZO

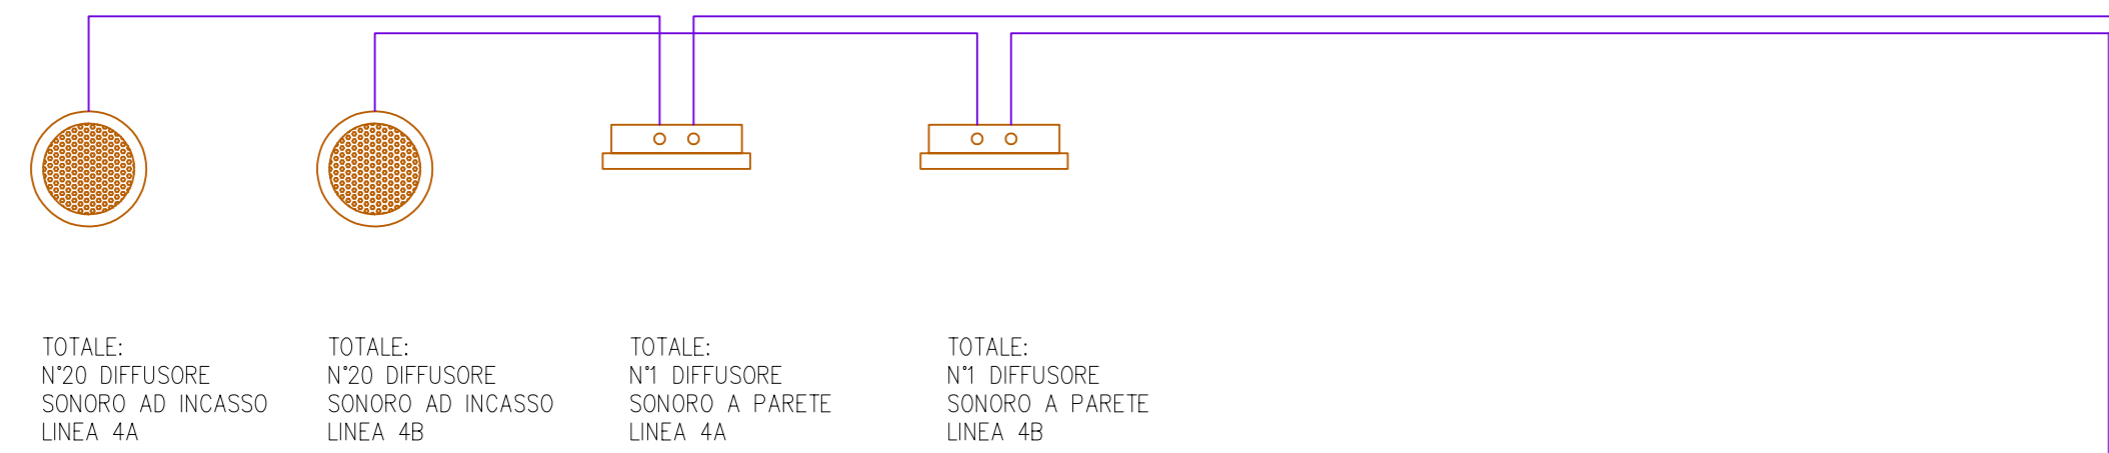


PIANO SECONDO

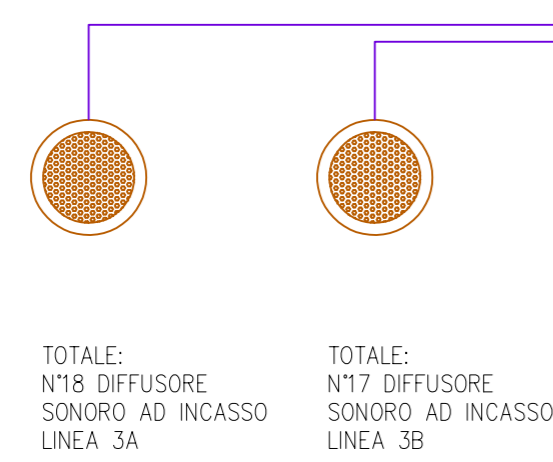


PIANO PRIMO

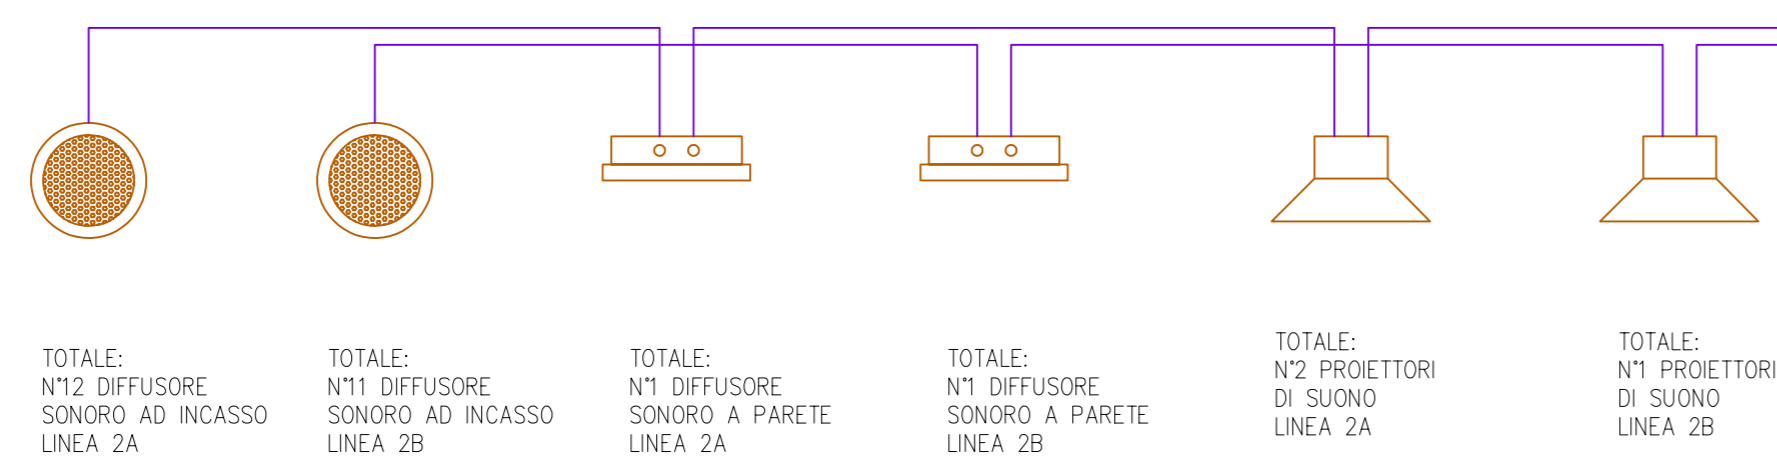

PIANO TERRA

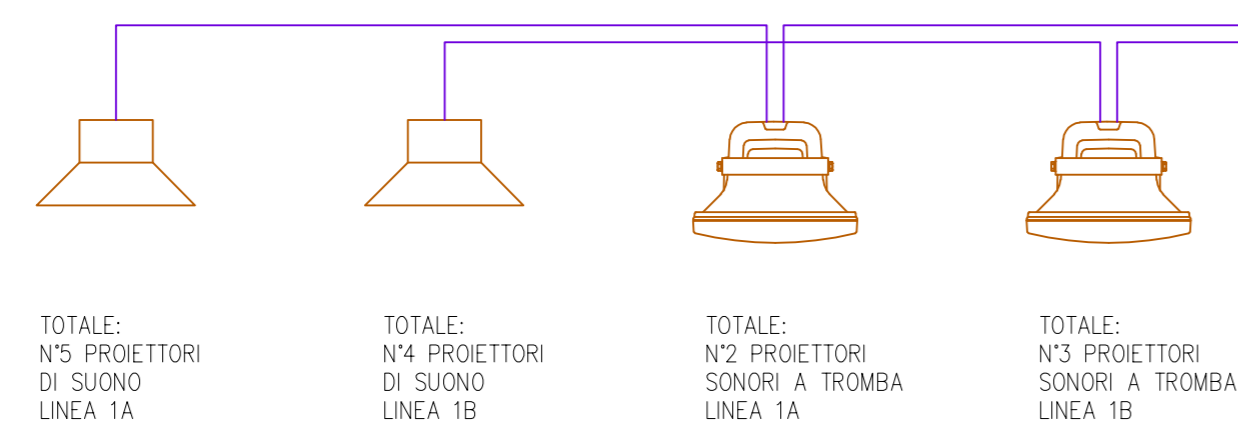

PIANO INTERRATO

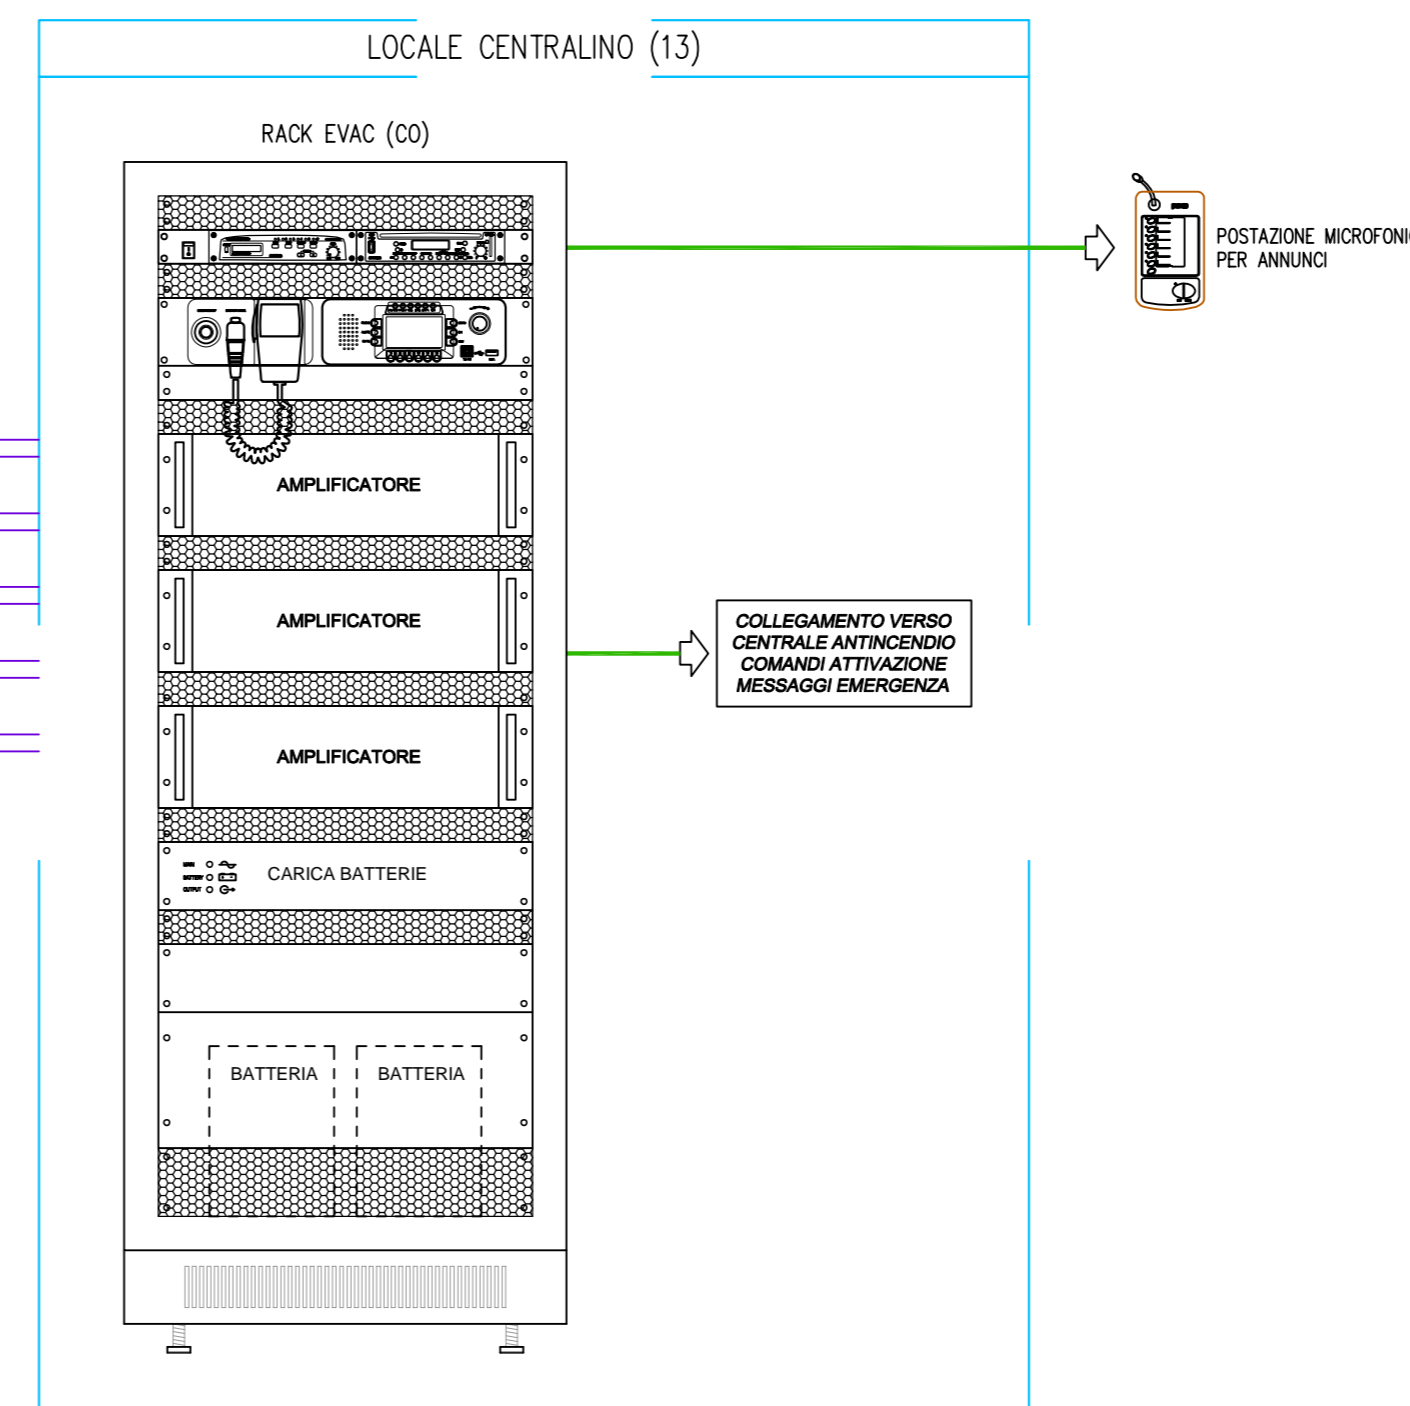

LEGENDA SIMBOLI	
Simbolo	Descrizione
	Diffusore sonoro da incasso nel controsoffitto
	Diffusore sonoro a tromba
	Proiettore di suono
	Diffusore sonoro da parete
	Postazione microfonica per annunci
	Rack impianto EVAC

LEGENDA CAVI	
Simbolo	Descrizione
	Cavo tipo FTE40M1 2x1,5 / 2,5mmq

AGENZIA DEL DEMANIO
Direzione Regionale Calabria

VERIFICA/VALIDAZIONE/APPROVAZIONE
DATA E PROT CONSEGNA

VERIFICA/VALIDAZIONE/APPROVAZIONE
DATA E PROT

Affidamento dei servizi di progettazione definitiva ed esecutiva, coordinamento della sicurezza in fase di progettazione e di esecuzione, direzione lavori, contabilità dei lavori ed accatastamento, finalizzati alla realizzazione della **nuova sede della D.I.A.**, sita in Reggio Calabria, Località Santa Caterina

PROGETTO ESECUTIVO

<p>RTP:</p> <p>MATE MATE SOC. Coop.va (Mandataria) Sede Legale e Operativa: Via San Felice, 21 40122 Bologna (BO)</p>	<p>Dott. Geol. Alberto Caprara (Mandante) Sede Legale e Operativa: Via Stiore 9/B, loc. Montevoglio 40053 Valdemonego (BO)</p>	<p>PROPRIETA':</p> <p>AGENZIA DEL DEMANIO Direzione Regionale Calabria Via Gioacchino da Fiore, 34 88100 Catanzaro (CZ)</p>																								
<p>RESPONSABILE TECNICO: ARCHITETTO MAURO PERINI Arch. Mauro Perini</p>	<p>PROGETTAZIONE: ARCHITETTO THOMAS CESARO Arch. Tommaso Cesaro</p>	<p>PROGETTAZIONE: ARCHITETTO ANTONIO ARGENTI Arch. Antonio Argenti</p>																								
<p>PROGETTAZIONE STRUTTURALE: Ing. Mauro Perini</p>	<p>PROGETTAZIONE IMPIANTISTICA: Ing. Lino Pollastri</p>	<p>GEOLOGIA: Dott. Geol. Alberto Caprara</p>																								
<p>CSP: Ing. Alessandro S...</p>	<p>DIRETTORE TECNICO: MATE SOC. Coop.va (Mandataria) Arch. Mauro Perini</p>	<p>TEAM DI PROGETTAZIONE: Arch. Fabiana Aneghini Arch. Martina Buccotti Arch. Laura Mazzei</p>																								
<p>OGGETTO: IMPIANTI SPECIALI INSTALLAZIONE IMPIANTI SPECIALI SCHEMA A BLOCCHI EVAC SANTA CATERINA, 89122 REGGIO CALABRIA (RC)</p>		<p>TAV N. PE-IE-33</p>																								
		<p>DATA 31.10.2018</p>																								
		<p>SCALA 1:100</p>																								
<p>AGGIORNAMENTI</p> <table border="1" style="width: 100%;"> <thead> <tr> <th>N.</th> <th>DESCRIZIONE</th> <th>DATA</th> <th>REDATTO</th> <th>VERIFICATO</th> <th>APPROVATO</th> </tr> </thead> <tbody> <tr> <td>1</td> <td></td> <td></td> <td></td> <td></td> <td></td> </tr> <tr> <td>2</td> <td></td> <td></td> <td></td> <td></td> <td></td> </tr> <tr> <td>3</td> <td></td> <td></td> <td></td> <td></td> <td></td> </tr> </tbody> </table>			N.	DESCRIZIONE	DATA	REDATTO	VERIFICATO	APPROVATO	1						2						3					
N.	DESCRIZIONE	DATA	REDATTO	VERIFICATO	APPROVATO																					
1																										
2																										
3																										