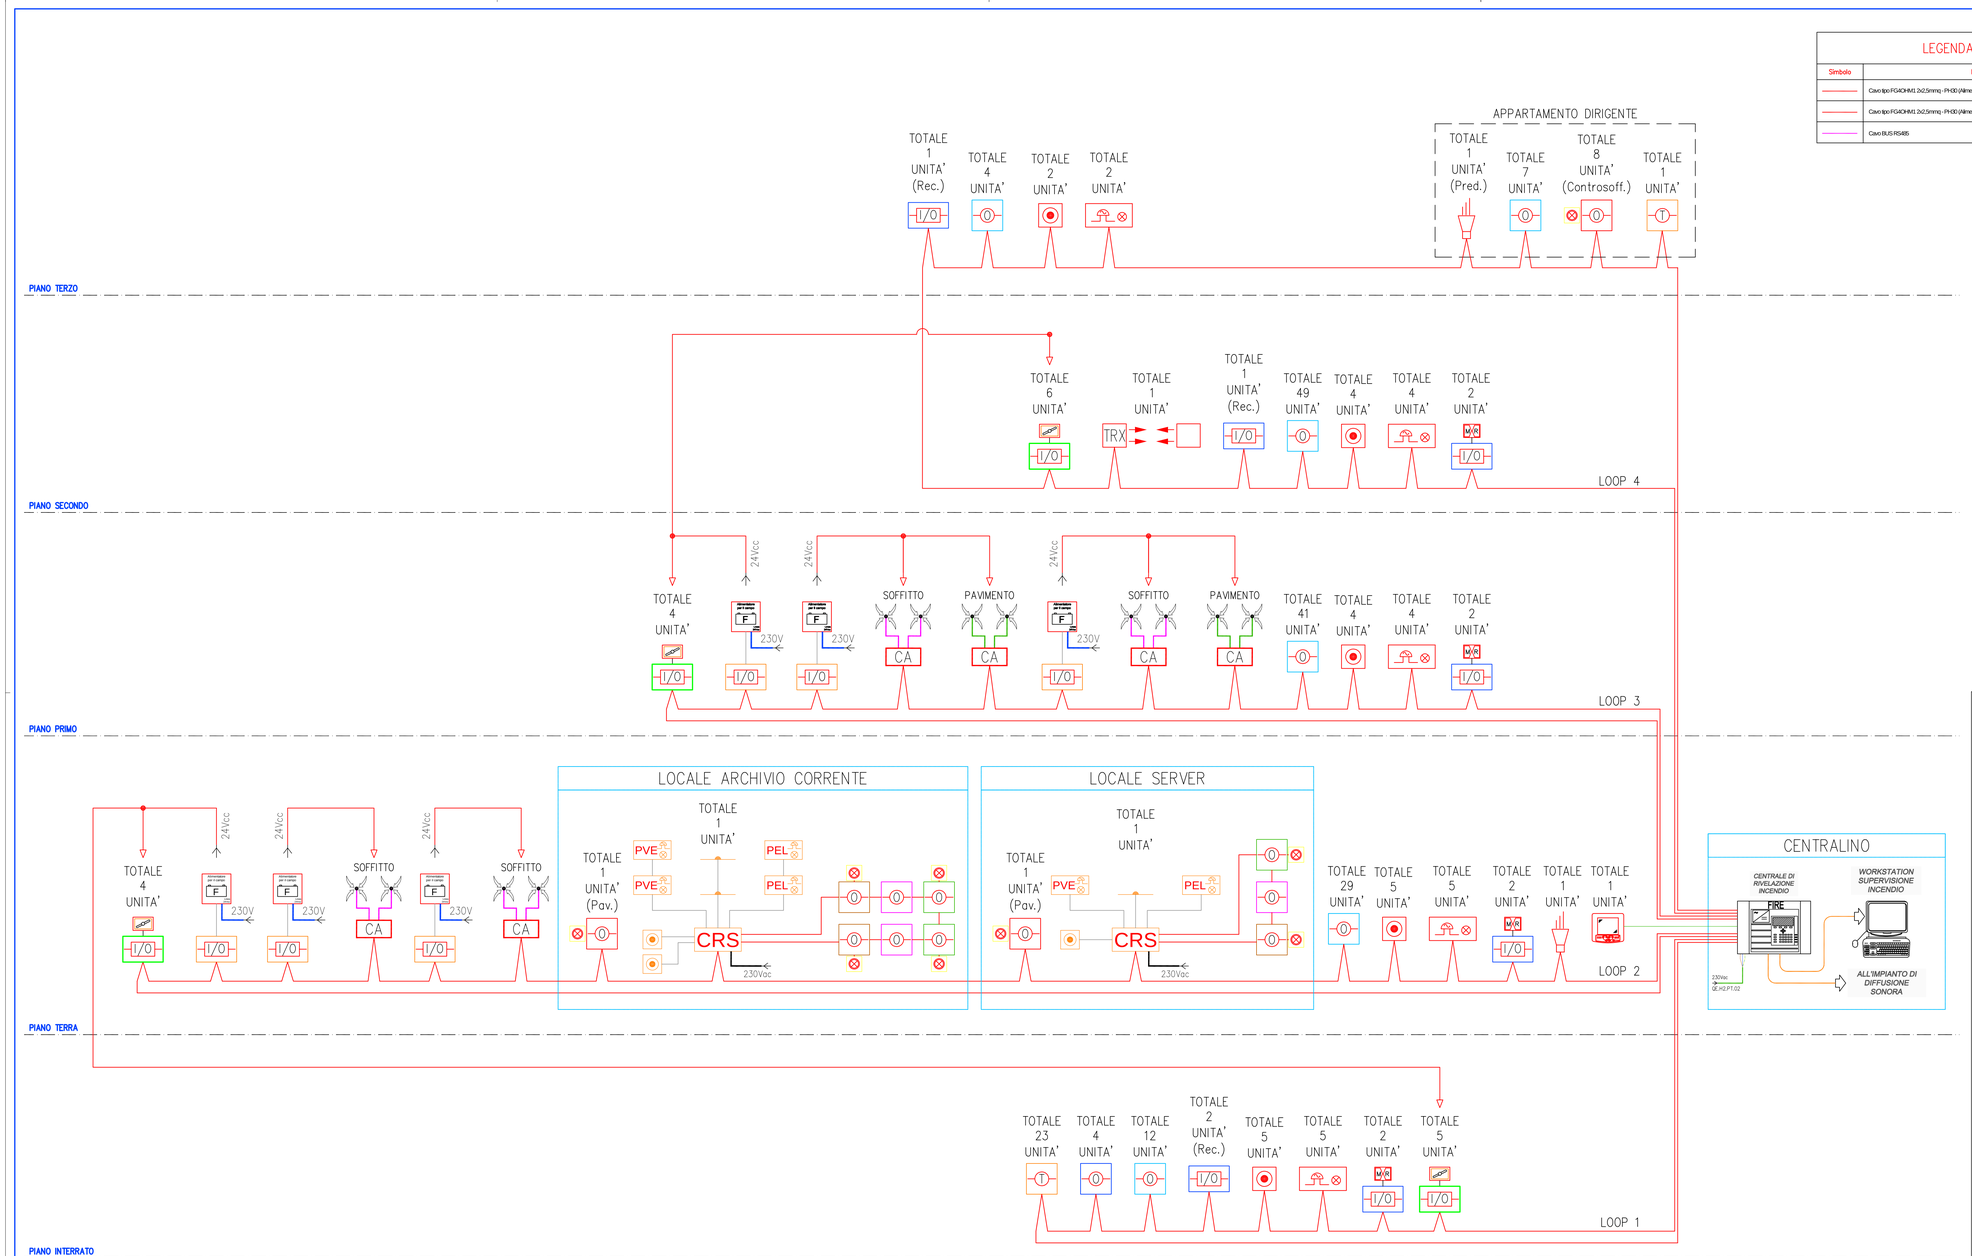

LEGENDA CAVI

Simbolo	Descrizione
	Cavo tipo FG4OHM1 2x2,5mmq - PHDD (Alimentazione dispositivi su LOOP)
	Cavo tipo FG4OHM1 2x2,5mmq - PHDD (Alimentazione supplementare)
	Cavo BUS RS485

LEGENDA SIMBOLI

Simbolo	Descrizione
	Centrale antincendio indirizzato
	Alimentatore ausiliario 24Vcc
	Pannello di ripetizione allarmi centrale antincendio
	Rivelatore ottico di fumo in ambiente
	Rivelatore ottico di fumo nel controsoffitto
	Rivelatore termovelocimetrico in ambiente
	Camera di analisi per condotte
	Ripetitore ottico di allarme per rivelatore non visibile
RX	Rivelatore lineare di fumo con riflettore
	Pulsante di allarme manuale a rottura vetro
	Sirena con lampeggiante indirizzabile
	Elettromagnete di ritenuta
	Serranda tagliafuoco
4DIN	Modulo indirizzato 1IN/1OUT
4DIN	Modulo indirizzato 1IN
4DIN	Modulo indirizzato 1OUT
CRS	Centrale di rivelazione e spegnimento incendio
	Rivelatore ottico di fumo in ambiente (collegato a sistema di spegnimento)
	Rivelatore ottico di fumo sotto pavimento (collegato a sistema di spegnimento)
	Rivelatore ottico di fumo nel controsoffitto (collegato a sistema di spegnimento)
	Centrale di rivelazione e spegnimento incendio
PEL	Pannello ottico-acustico di allarme con segnalazione "EVACUARE LOCALE"
PVE	Pannello ottico-acustico di allarme con segnalazione "VIETATO ENTRARE"
	Contatto di stato su porte dei locali interessati dallo spegnimento
CA	Centralina per campionamento aria a 1 o 2 canali
	Tubazione per campionamento aria con foro di aspirazione (Controsoffitto)
	Tubazione per campionamento aria con foro di aspirazione (Sotto Pavimento)
	Sirena con lampeggiante autodimentata da esterno

AGENZIA DEL DEMANIO
Direzione Regionale Calabria

VERIFICA/VALIDAZIONE/APPROVAZIONE
DATA E PROT CONSEGNA
VERIFICA/VALIDAZIONE/APPROVAZIONE
DATA E PROT

Affidamento dei servizi di progettazione definitiva ed esecutiva, coordinamento della sicurezza in fase di progettazione e di esecuzione, direzione lavori, contabilità dei lavori ed accatastamento, finalizzati alla realizzazione della **nuova sede della D.I.A.**, sita in Reggio Calabria, Località Santa Caterina

PROGETTO ESECUTIVO

RTP:

MATE SOC. Coop.va (Mandataria)
Sede Legale e Operativa: Via San Felice, 21 40122 Bologna (BO)
Sede Operativa: Via Trieste, 18 31020 San Vendemiano (TV)

Dott. Geol. Alberto Caprara (Mandante)
Sede Legale e Operativa Via Store 8/B loc. Monteveglio 40053 Valsamoggia (BO)

RESPONSABILE INTEGRAZIONE PRESTAZIONI SPECIALISTICHE
TRALE S.TIVO PRIAMO MASSIMO
Arch. Massimo Tralese

PROGETTISTA ARCHITETTONICO
Arch. Tommaso Gerardo Priami

PROGETTISTA ARCHITETTONICO
Arch. Artemisia Argentieri

PROGETTAZIONE STRUTTURALE
Ing. Mauro Penni

PROGETTAZIONE IMPIANTISTICA
Ing. Lino Poliastri

GEOLOGIA
Dott. Geol. Alberto Caprara

CSP
Ing. Alessandro S

DIRETTORE TECNICO MATE SOC. COOP.
Arch. Massimo Tralese

TEAM DI PROGETTAZIONE:
Arch. Fabiana Aneghini
Arch. Martina Buccitti
Arch. Laura Mazzei

PROPRIETA':

Agenzia del Demanio
Direzione Regionale Calabria
Via Gioacchino da Fiore, 34
88100 Catanzaro (CZ)

Il Responsabile Unico del Procedimento:
Ing. Salvatore Giglio

Il Responsabile Servizi Tecnici:
Ing. Salvatore Concettino

OGGETTO:
IMPIANTI ELETTRICI
INSTALLAZIONE IMPIANTI SPECIALI
SCHEMA A BLOCCHI RIVELAZIONE FUMI
SANTA CATERINA, 89122 REGGIO CALABRIA (RC)

TAV N.
PE-IE-34

DATA
31.10.2018

SCALA

AGGIORNAMENTI

N.	DESCRIZIONE	DATA	REDATTO	VERIFICATO	APPROVATO
1					
2					
3					