LA PROPRIETÀ DI QUESTO ELABORATO APPARTIENE ALL'AGENZIA DEL DEMANIO. ESSO NON PUÒ ESSERE COPIATO, RIPRODOTTO E TRASFERITO IN ALCUN MODO, SENZA L'ESPLICITA AUTORIZZAZIONE SCRITTA DELL'AGENZIA DEL DEMANIO.

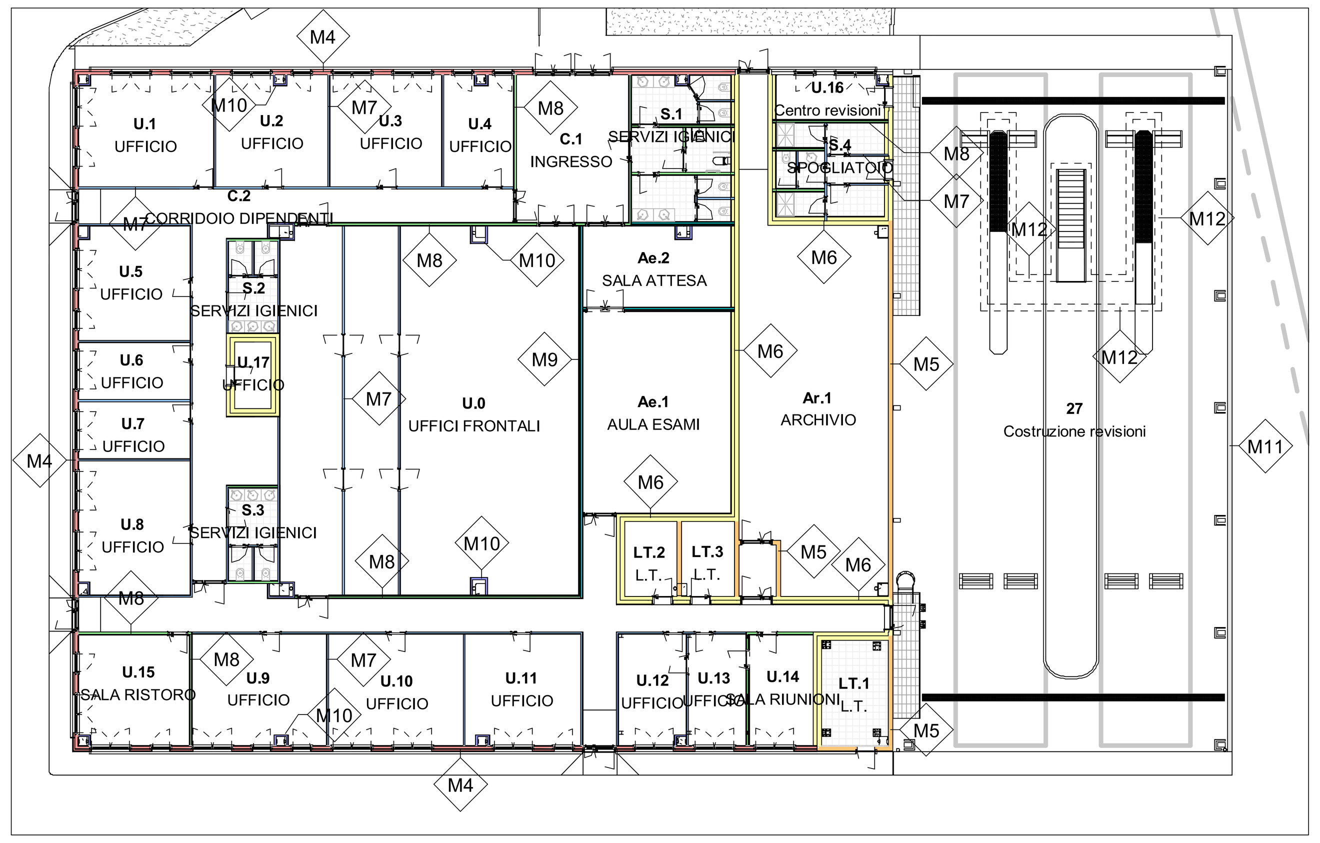

Legenda murature - Pianta piano terreno

Scala - 1 : 200

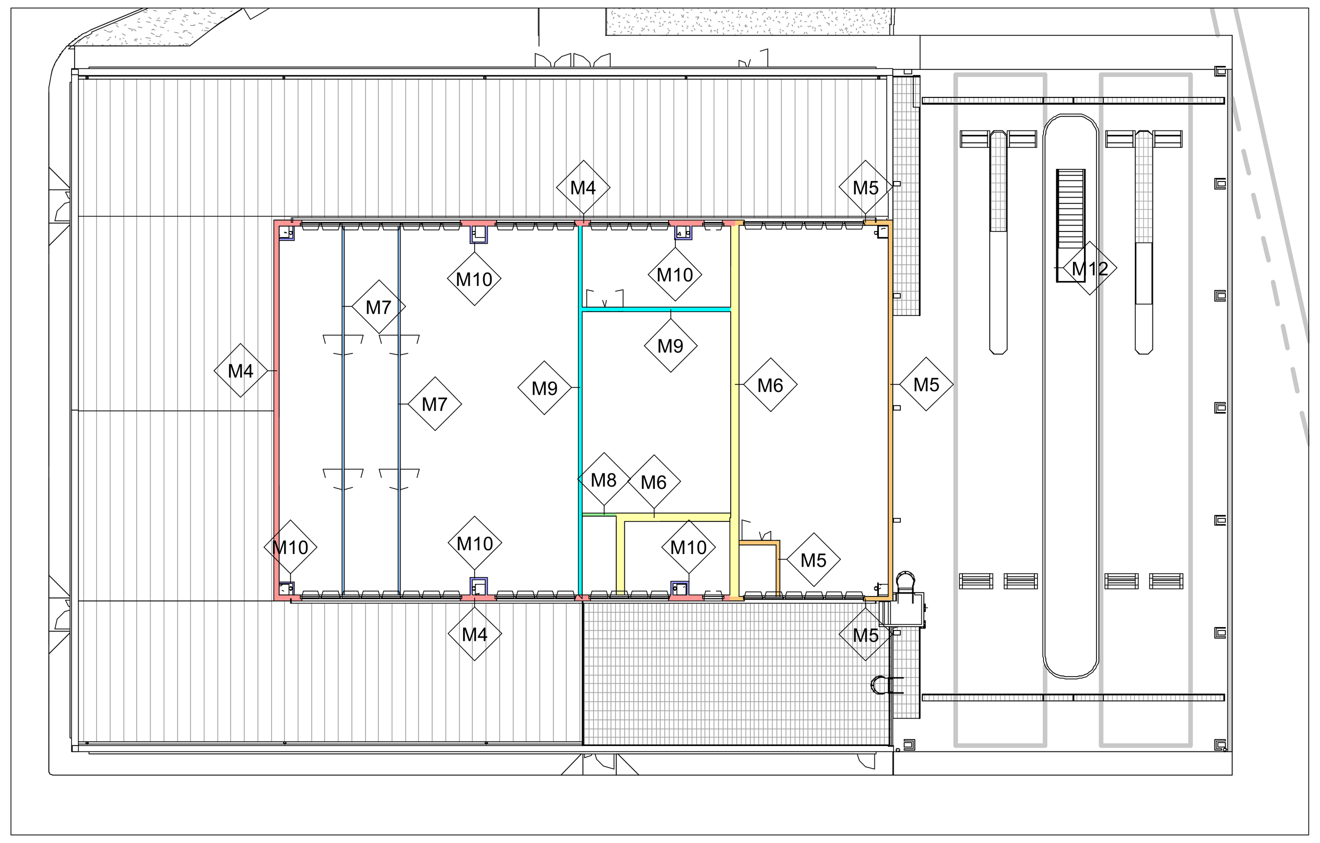

Legenda murature - Pianta piano rialzato

Scala - 1 : 200

Pareti esterne perimetrali

M4 — Pannello prefabbricato coibentato con struttura in legno a telaio - 260 mm

Interno / Esterno

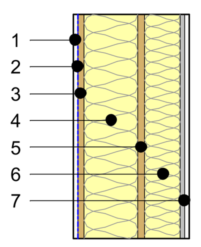

POSIZIONE
- parete di tamponamento perimetrale

STRUTTURA

Interno
1. Lastra di cartongesso - 12,5 mm
2. Barriera vapore - 0.3 mm
   in foglio di alluminio
3. Pannello OSB - 15 mm
4. Pannello rigido di lana di roccia - 120 mm
   di massa 70 kg/m³ posto in mezzeria al telaio
4. Pannello OSB - 15 mm
6. Pannello rigido di lana di roccia - 80 mm
   di massa 100 kg/m³ posto a cappotto esterno
7. Intonaco di finitura - 20 mm

Esterno

Spessore - 260 mm

CARATTERISTICHE

Trasmittanza termica 0,163 W/m²K
Massa superficiale 73,3 kg/m²
Sfasamento 7,7 h

Potere fonoisolante apparente del divisorio Rw 53,1 dB

Pareti interne di compartimentazione

M5 — Parete in blocchetti EI 240 - 240 mm

Interno / Esterno

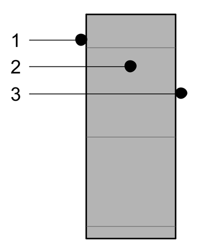

POSIZIONE
- parete divisoria dei locali non riscaldati oggetto di compartimentazione dall'ambiente esterno

STRUTTURA

Interno
1. Tinteggiatura -
2. Blocchetti cls EI - 200 mm
3. Tinteggiatura -

Esterno

Spessore - 200 mm

N.B. Le pareti sui fronti nord e sud del corpo rialzato e del locale tecnico al piano terreno sono intonacati esternamente.

CARATTERISTICHE

Resistenza al fuoco EI 240

Trasmittanza termica 0,580 W/m²K
Massa superficiale 164 kg/m²
Sfasamento 7,7 h

M6 — Parete in blocchetti EI 240 coibentata sul lato interno - 400 mm

Interno (riscaldato) / Interno (non riscaldato, compartimentato)

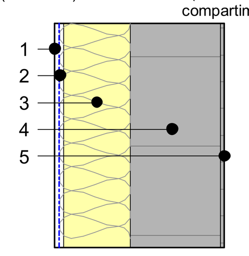

POSIZIONE
- parete divisoria dei locali non riscaldati oggetto di compartimentazione dagli ambienti interni riscaldati

STRUTTURA

Interno
1. Intonaco - 20 mm
2. Barriera vapore - 0.3 mm
   in foglio di alluminio
3. Pannello rigido di lana di roccia - 160 mm
   di massa 70 kg/m³ posto in mezzeria al telaio
2. Blocchetti cls EI 240 - 200 mm
3. Intonaco - 20 mm

Esterno

Spessore - 400 mm

CARATTERISTICHE

Resistenza al fuoco EI 240

Trasmittanza termica 0,184 W/m²K
Massa superficiale 153 kg/m²
Sfasamento 9,9 h

Pareti in calcestruzzo armato

M11 — Parapetto in calcestruzzo - 200 mm

Esterno / Esterno

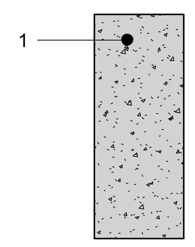

POSIZIONE
- parapetto a delimitazione del locale centro revisioni dalla pista prove, sul lato est della tettoia

STRUTTURA

Esterno
1. Calcestruzzo armato - 200 mm
   gettato in opera

Esterno

Spessore - 200 mm

M12 — Parete controterra in calcestruzzo - 300 mm

Terreno / Interno

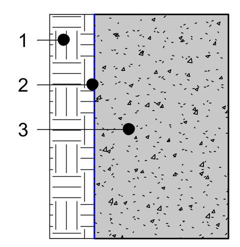

POSIZIONE
- parete controterra posizionata nella struttura di ispezione interrata

STRUTTURA

Terreno
1. Terreno -
2. Manto impermeabile con membrana - 1,5 mm
   bituminosa
3. Calcestruzzo armato - 300 mm
   gettato in opera

Esterno

Spessore - 300 mm

Pareti interne divisorie

M7 — Parete divisoria in cartongesso coibentata - 100 mm

Interno / Interno

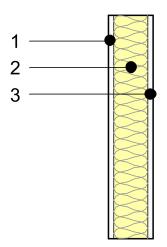

POSIZIONE
- parete leggera divisoria degli ambienti interni riscaldati

STRUTTURA

Interno
1. Lastra di cartongesso - 12,5 mm
2. Pannello di lana di roccia - 80 mm
   di massa 70 kg/m³ posto in mezzeria al telaio
   della parete in cartongesso
3. Lastra di cartongesso - 12,5 mm

Interno

Spessore - 105 mm

CARATTERISTICHE

Trasmittanza termica 0,446 W/m²K
Massa superficiale 28,1 kg/m²

Potere fonoisolante apparente del divisorio Rw 43 dB

M8 — Parete divisoria in cartongesso coibentata - 150 mm

Interno / Interno

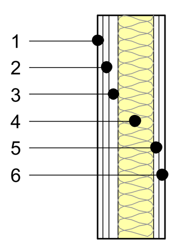

POSIZIONE
- parete leggera divisoria degli ambienti interni riscaldati, con proprietà acustiche

STRUTTURA

Interno
1. Lastra di cartongesso - 12,5 mm
2. Lastra di cartongesso - 12,5 mm
3. Camera d'aria non ventilata - 20 mm
4. Pannello di lana di roccia - 80 mm
   di massa 70 kg/m³ posto in mezzeria al telaio
   della parete in cartongesso
5. Lastra di cartongesso - 12,5 mm
6. Lastra di cartongesso - 12,5 mm

Interno

Spessore - 150 mm

CARATTERISTICHE

Trasmittanza termica 0,310 W/m²K
Massa superficiale 50,6 kg/m²

Potere fonoisolante apparente del divisorio Rw 56,1 dB

M9 — Parete divisoria in cartongesso coibentata - 200 mm

Interno / Interno

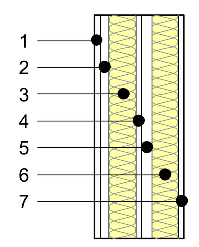

POSIZIONE
- parete leggera divisoria degli ambienti interni riscaldati, con proprietà acustiche

STRUTTURA

Interno
1. Lastra di cartongesso - 12,5 mm
2. Camera d'aria non ventilata - 22,5 mm
3. Pannello di lana di roccia - 60 mm
   di massa 70 kg/m³ posto in mezzeria al telaio
   della parete in cartongesso
4. Lastra di cartongesso - 12,5 mm
5. Camera d'aria non ventilata - 20 mm
6. Pannello di lana di roccia - 60 mm
   di massa 70 kg/m³ posto in mezzeria al telaio
   della parete in cartongesso
6. Lastra di cartongesso - 12,5 mm

Interno

Spessore - 200 mm

CARATTERISTICHE

Trasmittanza termica 0,189 W/m²K
Massa superficiale 42,2 kg/m²

Potere fonoisolante apparente del divisorio Rw 58 dB

M10 — Controparete coibentata in cartongesso - 90 mm

Interno / Struttura portante in c.a.

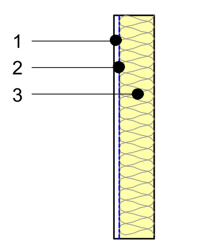

POSIZIONE
- controparete leggera a cappotto delle strutture portanti esistenti in calcestruzzo armato prefabbricate

STRUTTURA

Interno
1. Lastra di cartongesso - 12,5 mm
2. Barriera vapore - 0.3 mm
   in foglio di alluminio
3. Pannello di lana di roccia - 80 mm
   di massa 70 kg/m³ posto in mezzeria al telaio
   della parete in cartongesso

Struttura portante

Spessore - 90 mm

CARATTERISTICHE

Trasmittanza termica 0,189 W/m²K
Massa superficiale 16,9 kg/m²

Pareti in blocchetti di calcestruzzo

M13 — Parete controterra in blocchetti di calcestruzzo - 150 mm

Terreno / Interno

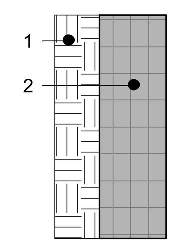

POSIZIONE
- parete controterra posizionata nella struttura di ispezione interrata

STRUTTURA

Terreno
1. Terreno -
2. Blocchi cavi in conglomerato - 150 mm
   cementizio vibrocompressi

Esterno

Spessore - 150 mm

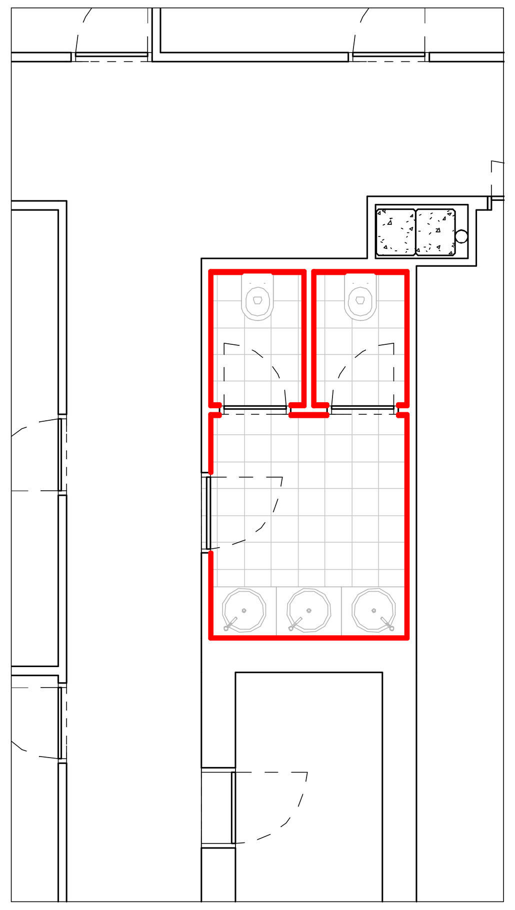

Estratto servizi igienici dipendenti (S.2 - S.3)

Scala - 1 : 50

N.B. L'estratto di pianta sovrastante relativo al serivizio igienico S.2 è identico per quello S.3.

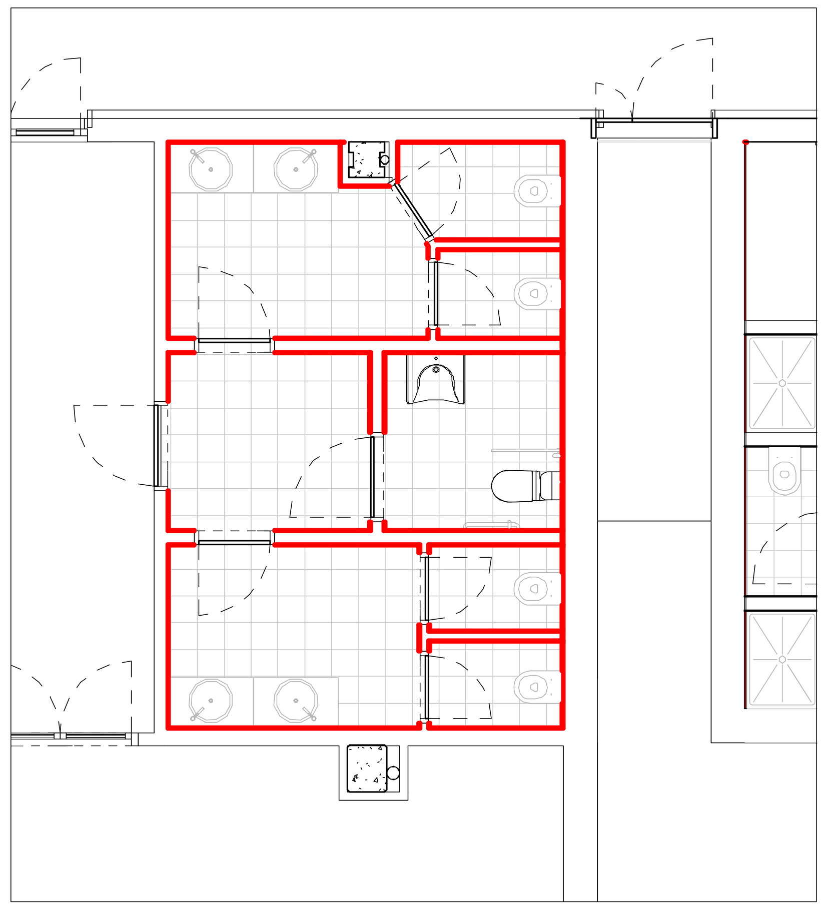

Estratto servizi igienici utenza

Scala - 1 : 50

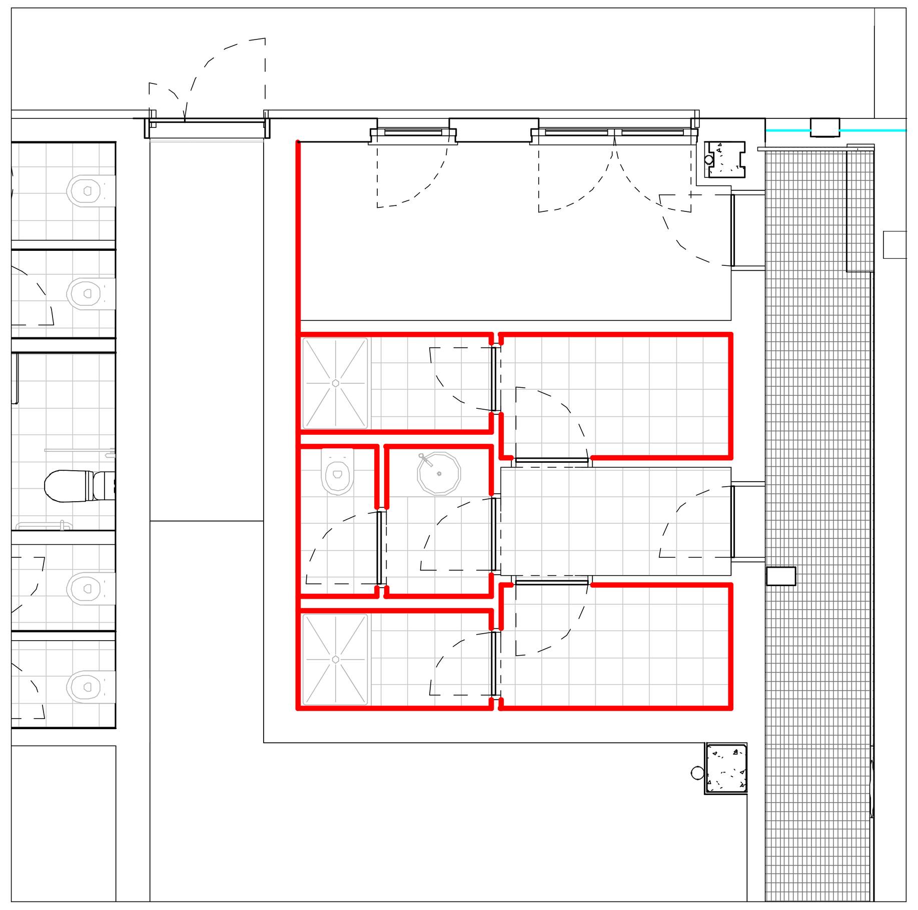

Exc_GF-SdP-Estratto spogliaio dipendenti

Scala - 1 : 50

Esecutivo - Abaco rivestimenti

Locale	Utilizzo	Tipo	Lunghezza	Altezza	Area
S.1 - Servizi igienici	Utenza	Rivestimento piastrelle	69.47	2.20	152.84 m²
S.2 - Servizi igienici	Dipendenti	Rivestimento piastrelle	19.58	2.20	43.07 m²
S.3 - Servizi igienici	Dipendenti	Rivestimento piastrelle	19.56	2.20	43.02 m²
S.4 - Spogliatoio	Dipendenti	Rivestimento piastrelle	50.57	2.20	111.26 m²
Superificie totale			159.18		350.19 m²

Esecutivo - Abaco zoccolini

Number	Nome	Occupazione	Lunghezza
Ae.1	AULA ESAMI	Utenza	31.24 m
Ae.2	SALA ATTESA	Esami	21.73 m
C.1	INGRESSO	Utenza	23.22 m
C.2	CORRIDOIO DIPENDENTI	Dipendenti	169.70 m
S.4	SPOGLIATOIO	Dipendenti	18.06 m
U.0	UFFICI FRONTALI	Dip. Front. Office	62.86 m
U.1	UFFICIO	Dipendenti	22.10 m
U.2	UFFICIO	Dipendenti	20.98 m
U.3	UFFICIO	Dipendenti	20.00 m
U.4	UFFICIO	Dipendenti	17.18 m
U.5	UFFICIO	Dipendenti	20.21 m
U.6	UFFICIO	Dipendenti	15.10 m
U.7	UFFICIO	Dipendenti	15.10 m
U.8	UFFICIO	Dipendenti	22.00 m
U.9	UFFICIO	Dipendenti	22.98 m
U.10	UFFICIO	Dipendenti	22.00 m
U.11	UFFICIO	Dipendenti	21.28 m
U.12	UFFICIO	Dipendenti	16.06 m
U.13	UFFICIO	Responsabile	15.14 m
U.14	SALA RIUNIONI	Responsabile	15.60 m
U.15	SALA RISTORO	Dipendenti	19.80 m
U.16	Centro revisioni	BOX	13.68 m
Sviluppo totale			626.02 m

Esecutivo - Abaco murature

Contrassegno	Tipo	Lunghezza	Larghezza	Altezza	Area netta	Area VpP
M4	Parete esterna - struttura a telaio in legno	29.49 m	0.26 m	4.05 m	95.95 m²	119.43 m²
M4	Parete esterna - struttura a telaio in legno	30.26 m	0.26 m	4.89 m	119.03 m²	147.97 m²
M4	Parete esterna - struttura a telaio in legno	16.77 m	0.26 m	3.82 m	62.79 m²	64.05 m²
M4	Parete esterna - struttura a telaio in legno	20.48 m	0.26 m	3.63 m	58.99 m²	74.36 m²
M4	Parete esterna - struttura a telaio in legno	20.46 m	0.26 m	3.63 m	59.29 m²	74.29 m²
M4	Parete esterna - struttura a telaio in legno	33.17 m	0.26 m	4.10 m	108.18 m²	136.00 m²
M4	Parete esterna - struttura a telaio in legno	5.31 m	0.26 m	4.10 m	18.43 m²	21.77 m²
M4					522.67 m²	637.87 m²
M5	Parete esterna - 200 mm - EI	8.40 m	0.20 m	8.60 m	70.81 m²	72.27 m²
M5	Parete esterna - 200 mm - EI	5.06 m	0.20 m	4.56 m	23.44 m²	23.07 m²
M5	Parete esterna - 200 mm - EI	6.74 m	0.20 m	1.44 m	9.21 m²	9.70 m²
M5	Parete esterna - 200 mm - EI	1.67 m	0.20 m	1.36 m	2.22 m²	2.28 m²
M5	Parete esterna - 200 mm - EI	8.40 m	0.20 m	8.21 m	70.04 m²	68.99 m²
M5	Parete esterna - 220 mm - EI	3.31 m	0.22 m	4.10 m	12.14 m²	13.55 m²
M5	Parete esterna - 220 mm - EI	6.98 m	0.22 m	3.63 m	20.87 m²	25.34 m²
M5	Parete esterna - 220 mm - EI	6.96 m	0.22 m	3.63 m	18.85 m²	25.26 m²
M5	Parete esterna - 220 mm - EI	1.65 m	0.22 m	4.10 m	3.76 m²	6.77 m²
M5	Parete interna - 200 mm - EI	3.71 m	0.20 m	3.00 m	9.98 m²	11.12 m²
M5	Parete interna - 200 mm - EI	3.71 m	0.20 m	3.05 m	10.14 m²	11.30 m²
M5	Parete interna - 200 mm - EI	1.84 m	0.20 m	3.00 m	2.51 m²	5.52 m²
M5	Parete interna - 200 mm - EI	2.58 m	0.20 m	3.00 m	6.87 m²	7.74 m²
M5					260.83 m²	282.92 m²
M6	Parete interna - 400 mm - EI	6.61 m	0.38 m	2.90 m	14.51 m²	19.17 m²
M6	Parete interna - 400 mm - EI	6.81 m	0.38 m	4.04 m	27.04 m²	27.51 m²
M6	Parete interna - 400 mm - EI	1.67 m	0.38 m	3.45 m	1.88 m²	5.78 m²
M6	Parete interna - 400 mm - EI	13.18 m	0.38 m	7.82 m	105.03 m²	103.08 m²
M6	Parete interna - 400 mm - EI	12.08 m	0.38 m	4.17 m	42.93 m²	50.37 m²
M6	Parete interna - 400 mm - EI	2.30 m	0.38 m	4.89 m	11.87 m²	11.25 m²
M6	Parete interna - 400 mm - EI	3.82 m	0.38 m	3.30 m	12.23 m²	12.61 m²
M6	Parete interna - 400 mm - EI	5.18 m	0.38 m	3.96 m	18.75 m²	20.49 m²
M6	Parete interna - 400 mm - EI	6.68 m	0.38 m	4.04 m	27.34 m²	26.98 m²
M6	Parete interna - 400 mm - EI	6.96 m	0.38 m	4.17 m	20.93 m²	29.02 m²
M6	Parete interna - 400 mm - EI	3.28 m	0.38 m	4.22 m	14.46 m²	13.84 m²
M6	Parete interna - 400 mm - EI	3.37 m	0.38 m	5.00 m	14.94 m²	16.85 m²
M6	Parete interna - 400 mm - EI	2.16 m	0.38 m	5.10 m	8.36 m²	11.02 m²
M6	Parete interna - 400 mm - EI	5.21 m	0.38 m	3.30 m	16.90 m²	17.19 m²
M6	Parete interna - 400 mm - EI	3.37 m	0.38 m	5.00 m	16.88 m²	16.85 m²
M6	Parete interna - 400 mm - EI	3.63 m	0.38 m	4.55 m	16.05 m²	16.50 m²
M6					370.09 m²	398.50 m²
M7	Parete interna - 100 mm	5.23 m	0.10 m	3.55 m	17.96 m²	18.57 m²
M7	Parete interna - 100 mm	5.18 m	0.10 m	3.30 m	16.50 m²	17.09 m²
M7	Parete interna - 100 mm	5.18 m	0.10 m	3.30 m	16.50 m²	17.09 m²
M7	Parete interna - 100 mm	5.18 m	0.10 m	3.30 m	16.50 m²	17.09 m²
M7	Parete interna - 100 mm	5.18 m	0.10 m	3.63 m	18.15 m²	18.80 m²
M7	Parete interna - 100 mm	16.61 m	0.10 m	3.30 m	47.39 m²	54.80 m²
M7	Parete interna - 100 mm	5.18 m	0.10 m	3.30 m	16.50 m²	17.09 m²
M7	Parete interna - 100 mm	5.18 m	0.10 m	3.30 m	16.50 m²	17.09 m²
M7	Parete interna - 100 mm	5.18 m	0.10 m	3.30 m	16.50 m²	17.09 m²
M7	Parete interna - 100 mm	5.18 m	0.10 m	3.30 m	16.50 m²	17.09 m²
M7	Parete interna - 100 mm	5.18 m	0.10 m	3.30 m	14.61 m²	17.09 m²
M7	Parete interna - 100 mm	16.66 m	0.10 m	4.00 m	61.73 m²	66.63 m²
M7	Parete interna - 100 mm	16.66 m	0.10 m	4.00 m	61.73 m²	66.63 m²
M7	Parete interna - 100 mm	4.37 m	0.10 m	3.30 m	12.09 m²	14.40 m²
M7	Parete interna - 100 mm	4.40 m	0.10 m	4.10 m	17.28 m²	18.02 m²
M7	Parete interna - 100 mm	2.30 m	0.10 m	2.95 m	3.05 m²	6.79 m²
M7	Parete interna - 100 mm	1.63 m	0.10 m	2.95 m	4.43 m²	4.79 m²
M7	Parete interna - 100 mm	4.25 m	0.10 m	3.30 m	12.59 m²	14.03 m²
M7	Parete interna - 100 mm	2.30 m	0.10 m	2.95 m	3.05 m²	6.79 m²
M7	Parete interna - 100 mm	1.63 m	0.10 m	2.95 m	4.43 m²	4.79 m²
M7	Parete interna - 100 mm	5.18 m	0.10 m	3.30 m	16.44 m²	17.09 m²
M7	Parete interna - 100 mm	2.24 m	0.10 m	2.70 m	2.12 m²	6.03 m²
M7	Parete interna - 100 mm	1.74 m	0.10 m	2.70 m	4.05 m²	4.70 m²
M7	Parete interna - 100 mm	1.64 m	0.10 m	2.70 m	3.84 m²	4.43 m²
M7	Parete interna - 100 mm	0.84 m	0.10 m	2.70 m	0.82 m²	2.27 m²
M7	Parete interna - 100 mm	17.48 m	0.10 m	3.30 m	51.78 m²	57.67 m²
M7	Parete interna - 100 mm	2.81 m	0.10 m	2.95 m	5.70 m²	8.29 m²
M7	Parete interna - 100 mm	2.81 m	0.10 m	2.95 m	5.70 m²	8.29 m²
M7	Parete interna - 100 mm	4.45 m	0.10 m	2.95 m	6.98 m²	13.14 m²
M7	Parete interna - 100 mm	1.84 m	0.10 m	2.95 m	3.05 m²	5.42 m²
M7	Parete interna - 100 mm	7.60 m	0.10 m	4.24 m	31.35 m²	32.23 m²
M7	Parete interna - 100 mm	14.43 m	0.10 m	3.30 m	39.62 m²	47.60 m²
M7	Parete interna - 100 mm	5.18 m	0.10 m	3.63 m	18.15 m²	18.80 m²
M7	Parete interna - 100 mm	5.18 m	0.10 m	3.63 m	18.09 m²	18.80 m²
M7	Parete interna - 100 mm	1.13 m	0.10 m	2.70 m	1.07 m²	3.04 m²
M7	Parete interna - 100 mm	5.83 m	0.10 m	3.30 m	15.27 m²	19.22 m²
M7	Parete interna - 100 mm	5.18 m	0.10 m	3.63 m	18.09 m²	18.80 m²
M7					636.08 m²	717.63 m²
M8	Parete interna - 150 mm	6.81 m	0.15 m	3.30 m	18.87 m²	22.49 m²
M8	Parete interna - 150 mm	5.18 m	0.15 m	3.30 m	16.83 m²	17.09 m²
M8	Parete interna - 150 mm	5.18 m	0.15 m	3.30 m	14.45 m²	17.09 m²
M8	Parete interna - 150 mm	5.16 m	0.15 m	3.55 m	15.64 m²	18.30 m²
M8	Parete interna - 150 mm	6.81 m	0.15 m	3.30 m	19.71 m²	22.49 m²
M8	Parete interna - 150 mm	2.30 m	0.15 m	3.30 m	7.26 m²	7.59 m²
M8	Parete interna - 150 mm	2.30 m	0.15 m	3.30 m	7.26 m²	7.59 m²
M8	Parete interna - 150 mm	2.30 m	0.15 m	3.30 m	7.26 m²	7.59 m²
M8	Parete interna - 150 mm	1.61 m	0.15 m	3.30 m	1.96 m²	5.30 m²
M8	Parete interna - 150 mm	1.79 m	0.15 m	3.05 m	1.57 m²	5.46 m²
M8	Parete interna - 150 mm	4.69 m	0.15 m	2.70 m	10.00 m²	12.65 m²
M8	Parete interna - 150 mm	5.22 m	0.15 m	2.95 m	14.33 m²	15.40 m²
M8	Parete interna - 150 mm	2.41 m	0.15 m	2.95 m	6.40 m²	7.11 m²
M8	Parete interna - 150 mm	2.41 m	0.15 m	2.95 m	6.40 m²	7.11 m²
M8	Parete interna - 150 mm	4.69 m	0.15 m	2.70 m	10.00 m²	12.65 m²
M8	Parete interna - 150 mm	2.15 m	0.15 m	2.70 m	3.25 m²	5.81 m²
M8	Parete interna - 150 mm	15.04 m	0.15 m	3.92 m	48.14 m²	58.97 m²
M8	Parete interna - 150 mm	3.12 m	0.15 m	3.30 m	7.97 m²	10.28 m²
M8	Parete interna - 150 mm	12.82 m	0.15 m	3.97 m	47.46 m²	50.89 m²
M8					264.73 m²	311.85 m²
M9	Parete interna - 200 mm	16.66 m	0.20 m	6.50 m	108.27 m²	108.27 m²
M9	Parete interna - 200 mm	4.69 m	0.20 m	3.92 m	17.37 m²	18.37 m²
M9	Parete interna - 200 mm	6.91 m	0.20 m	6.50 m	39.38 m²	44.92 m²
M9					165.02 m²	171.55 m²
M10	Parete interna - controparete - 90 mm	0.69 m	0.09 m	6.27 m	4.19 m²	4.33 m²
M10	Parete interna - controparete - 90 mm	1.13 m	0.09 m	3.97 m	4.80 m²	4.49 m²
M10	Parete interna - controparete - 90 mm	0.58 m	0.09 m	2.40 m	1.18 m²	1.38 m²
M10	Parete interna - controparete - 90 mm	0.54 m	0.09 m	2.40 m	1.30 m²	1.30 m²
M10	Parete interna - controparete - 90 mm	0.58 m	0.09 m	2.40 m	0.96 m²	1.38 m²
M10	Parete interna - controparete - 90 mm	0.58 m	0.09 m	2.40 m	1.18 m²	1.38 m²
M10	Parete interna - controparete - 90 mm	0.54 m	0.09 m	2.40 m	1.30 m²	1.30 m²
M10	Parete interna - controparete - 90 mm	0.58 m	0.09 m	2.40 m	0.96 m²	1.38 m²
M10	Parete interna - controparete - 90 mm	0.52 m	0.09 m	2.40 m	1.37 m²	1.26 m²
M10	Parete interna - controparete - 90 mm	0.58 m	0.09 m	2.40 m	1.07 m²	1.38 m²
M10	Parete interna - controparete - 90 mm	0.63 m	0.09 m	2.40 m	1.30 m²	1.50 m²
M10	Parete interna - controparete - 90 mm	0.58 m	0.09 m	2.40 m	0.96 m²	1.38 m²
M10	Parete interna - controparete - 90 mm	0.60 m	0.09 m	3.30 m	1.68 m²	1.96 m²
M10	Parete interna - controparete - 90 mm	0.61 m	0.09 m	3.30 m	1.68 m²	2.00 m²
M10	Parete interna - controparete - 90 mm	0.63 m	0.09 m	2.40 m	1.30 m²	1.50 m²
M10	Parete interna - controparete - 90 mm	0.58 m	0.09 m	2.40 m	0.96 m²	1.38 m²
M10	Parete interna - controparete - 90 mm	0.58 m	0.09 m	2.40 m	1.18 m²	1.38 m²
M10	Parete interna - controparete - 90 mm	0.54 m	0.09 m	2.40 m	1.30 m²	1.30 m²
M10	Parete interna - controparete - 90 mm	0.54 m	0.09 m	2.40 m	1.51 m²	1.30 m²
M10	Parete interna - controparete - 90 mm	0.57 m	0.09 m	2.40 m	1.18 m²	1.38 m²
M10	Parete interna - controparete - 90 mm	0.55 m	0.09 m	2.40 m	1.08 m²	1.31 m²
M10	Parete interna - controparete - 90 mm	0.61 m	0.09 m	3.30 m	1.98 m²	2.00 m²
M10	Parete interna - controparete - 90 mm	0.69 m	0.09 m	3.30 m	2.18 m²	2.28 m²
M10	Parete interna - controparete - 90 mm	0.68 m	0.09 m	6.27 m	3.63 m²	4.23 m²
M10	Parete interna - controparete - 90 mm	0.72 m	0.09 m	3.10 m	2.14 m²	2.24 m²
M10	Parete interna - controparete - 90 mm	0.82 m	0.09 m	6.27 m	4.95 m²	5.14 m²
M10	Parete interna - controparete - 90 mm	0.68 m	0.09 m	6.27 m	4.26 m²	4.26 m²
M10	Parete interna - controparete - 90 mm	0.82 m	0.09 m	6.27 m	4.39 m²	5.14 m²
M10	Parete interna - controparete - 90 mm	0.82 m	0.09 m	6.27 m	4.95 m²	5.14 m²
M10	Parete interna - controparete - 90 mm	0.68 m	0.09 m	6.27 m	4.26 m²	4.26 m²
M10	Parete interna - controparete - 90 mm	0.82 m	0.09 m	6.27 m	4.39 m²	5.14 m²
M10	Parete interna - controparete - 90 mm	29.49 m	0.09 m	0.70 m	20.21 m²	20.64 m²
M10	Parete interna - controparete - 90 mm	33.17 m	0.09 m	0.70 m	22.75 m²	23.22 m²
M10	Parete interna - controparete - 90 mm	0.58 m	0.09 m	2.40 m	0.96 m²	1.38 m²
M10	Parete interna - controparete - 90 mm	0.60 m	0.09 m	3.30 m	1.39 m²	1.96 m²
M10	Parete interna - controparete - 90 mm	0.58 m	0.09 m	2.40 m	0.96 m²	1.38 m²
M10	Parete interna - controparete - 90 mm	0.66 m	0.09 m	6.27 m	3.99 m²	4.13 m²
M10	Parete interna - controparete - 90 mm	0.68 m	0.09 m	6.27 m	3.63 m²	4.23 m²
M10	Parete interna - controparete - 90 mm	0.58 m	0.09 m	2.40 m	0.96 m²	1.38 m²
M10	Parete interna - controparete - 90 mm	0.66 m	0.09 m	6.27 m	3.77 m²	4.11 m²
M10	Parete interna - controparete - 90 mm	0.68 m	0.09 m	6.27 m	4.26 m²	4.26 m²
M10	Parete interna - controparete - 90 mm	0.66 m	0.09 m	6.27 m	3.20 m²	4.11 m²
M10	Parete interna - controparete - 90 mm	0.53 m	0.09 m	2.40 m	0.92 m²	1.27 m²
M10	Parete interna - controparete - 90 mm	0.58 m	0.09 m	2.40 m	0.96 m²	1.38 m²
M10	Parete interna - controparete - 90 mm	0.58 m	0.09 m	2.40 m	0.96 m²	1.38 m²
M10	Parete interna - controparete - 90 mm	5.22 m	0.09 m	0.70 m	3.47 m²	3.65 m²
M10	Parete interna - controparete - 90 mm	1.13 m	0.09 m	3.92 m	4.77 m²	4.41 m²
M10	Parete interna - controparete - 90 mm	5.22 m	0.09 m	0.44 m	2.21 m²	2.30 m²
M10	Parete interna - controparete - 100 mm	0.79 m	0.10 m	3.46 m	2.16 m²	2.73 m²
M10	Parete interna - controparete - 100 mm	0.69 m	0.10 m	3.46 m	2.39 m²	2.39 m²
M10	Parete interna - controparete - 100 mm	0.79 m	0.10 m	3.46 m	1.81 m²	2.73 m²
M10	Parete interna - isolante - 80 mm	20.48 m	0.08 m	1.20 m	9.63 m²	24.58 m²
M10	Parete interna - isolante - 80 mm	20.46 m	0.08 m	1.20 m	9.62 m²	24.56 m²
M10	Parete interna - isolante - 80 mm	29.49 m	0.08 m	0.44 m	12.70 m²	12.98 m²
M10	Parete interna - isolante - 80 mm	33.17 m	0.08 m	0.44 m	14.27 m²	14.59 m²
M10					201.48 m²	245.53 m²
M11	Parete esterna - parapetto in calcestruzzo	30.51 m	0.20 m	1.50 m	41.19 m²	45.77 m²
M11					41.19 m²	45.77 m²
M12	Parete controterra	1.30 m	0.30 m	2.20 m	3.52 m²	2.86 m²
M12	Parete controterra	7.24 m	0.30 m	2.20 m	15.93 m²	15.93 m²
M12	Parete controterra	1.85 m	0.30 m	2.20 m	4.07 m²	4.07 m²
M12	Parete controterra	5.00 m	0.30 m	2.20 m	7.23 m²	11.00 m²
M12	Parete controterra	1.50 m	0.30 m	0.25 m	0.38 m²	0.38 m²
M12	Parete controterra	5.00 m	0.30 m	2.20 m	7.81 m²	11.00 m²
M12	Parete controterra	1.85 m	0.30 m	2.20 m	4.07 m²	4.07 m²
M12	Parete controterra	7.24 m	0.30 m	2.20 m	15.93 m²	15.93 m²
M12	Parete controterra	1.30 m	0.30 m	2.20 m	2.86 m²	2.86 m²
M12	Parete controterra	8.54 m	0.30 m	2.20 m	18.79 m²	18.79 m²
M12	Parete controterra	7.80 m	0.30 m	2.20 m	16.50 m²	17.16 m²
M12	Parete controterra	8.54 m	0.30 m	2.20 m	18.79 m²	18.79 m²
M12					115.87 m²	122.83 m²
M13	Parete blocchetti - 15 cm	1.09 m	0.15 m	0.80 m	0.86 m²	0.87 m²
M13	Parete blocchetti - 15 cm	1.15 m	0.15 m	0.87 m	1.04 m²	0.99 m²
M13	Parete blocchetti - 15 cm	2.21 m	0.15 m	1.00 m	2.27 m²	2.21 m²
M13	Parete blocchetti - 15 cm	36.87 m	0.15 m	0.24 m	8.66 m²	8.85 m²
M13					12.83 m²	12.93 m²

NAVIGATORE

NOTE

Questo documento contiene riferimenti ai seguenti files:

Questo documento è da consultare insieme a:

REV	COMMENTI / DISEGNATO DA	DATA	CONTROLLATO DA	DATA	APPROVATO DA	DATA
Rev. 2	Aggiornamento progetto esecutivo					
	Gabriel Fotache	15/06/21	Arch. Paleari	10/06/21		
Rev. 1	Aggiornamento progetto esecutivo					
	Gabriel Fotache	20/05/21	Arch. Paleari	20/05/21		
Rev. 0	Presentazione progetto esecutivo					
	Gabriel Fotache	04/05/21	Arch. Paleari	04/05/21		

SCALA: As indicated

SEDE PROGETTO: Via al Bassone, Como (CO)

NUMERO PROGETTO: COB0331

APPROVAZIONE COMMITTENTE

A - APPROVATO

B - APPROVATO CON COMMENTI

C - NON UTILIZZABILE

STATO: Esecutivo

TIPO DI EMISSIONE: Progetto

PROGETTISTA

POLIline Srl
+39 011 0466949
info@poliline.it
Corso Marconi, 20, Torino (TO)
www.poliline.it

PROGETTO

Ex Aula Bunker

TITOLO

Progetto esecutivo
Abaco murature

TAVOLA **Ae.23**

FILE C:\Users\Gabriel Fotache\Desktop\COB0331-ADM-CF0000001-ZZ-M3-A-EA1401.rvt

STAMPATO 15/06/2021 18:21:11

Agenzia del Demanio

Via Barberini, 38 - 00187 Roma
www.agenziademanio.it

AGENZIA DEL DEMANIO

NUMERO DISEGNO: COB0331-ADM-CF0000001-XX-DR-A-EA6001

REV: 1

15/06/2021