LA PROPRIETÀ DI QUESTO ELABORATO APPARTIENE ALL'AGENZIA DEL DEMANIO. E ESSO NON PUÒ ESSERE COPIATO, RIPRODOTTO E TRASFERITO IN ALCUN MODO, SENZA L'ESPLICITA AUTORIZZAZIONE SCRITTA DELL'AGENZIA DEL DEMANIO

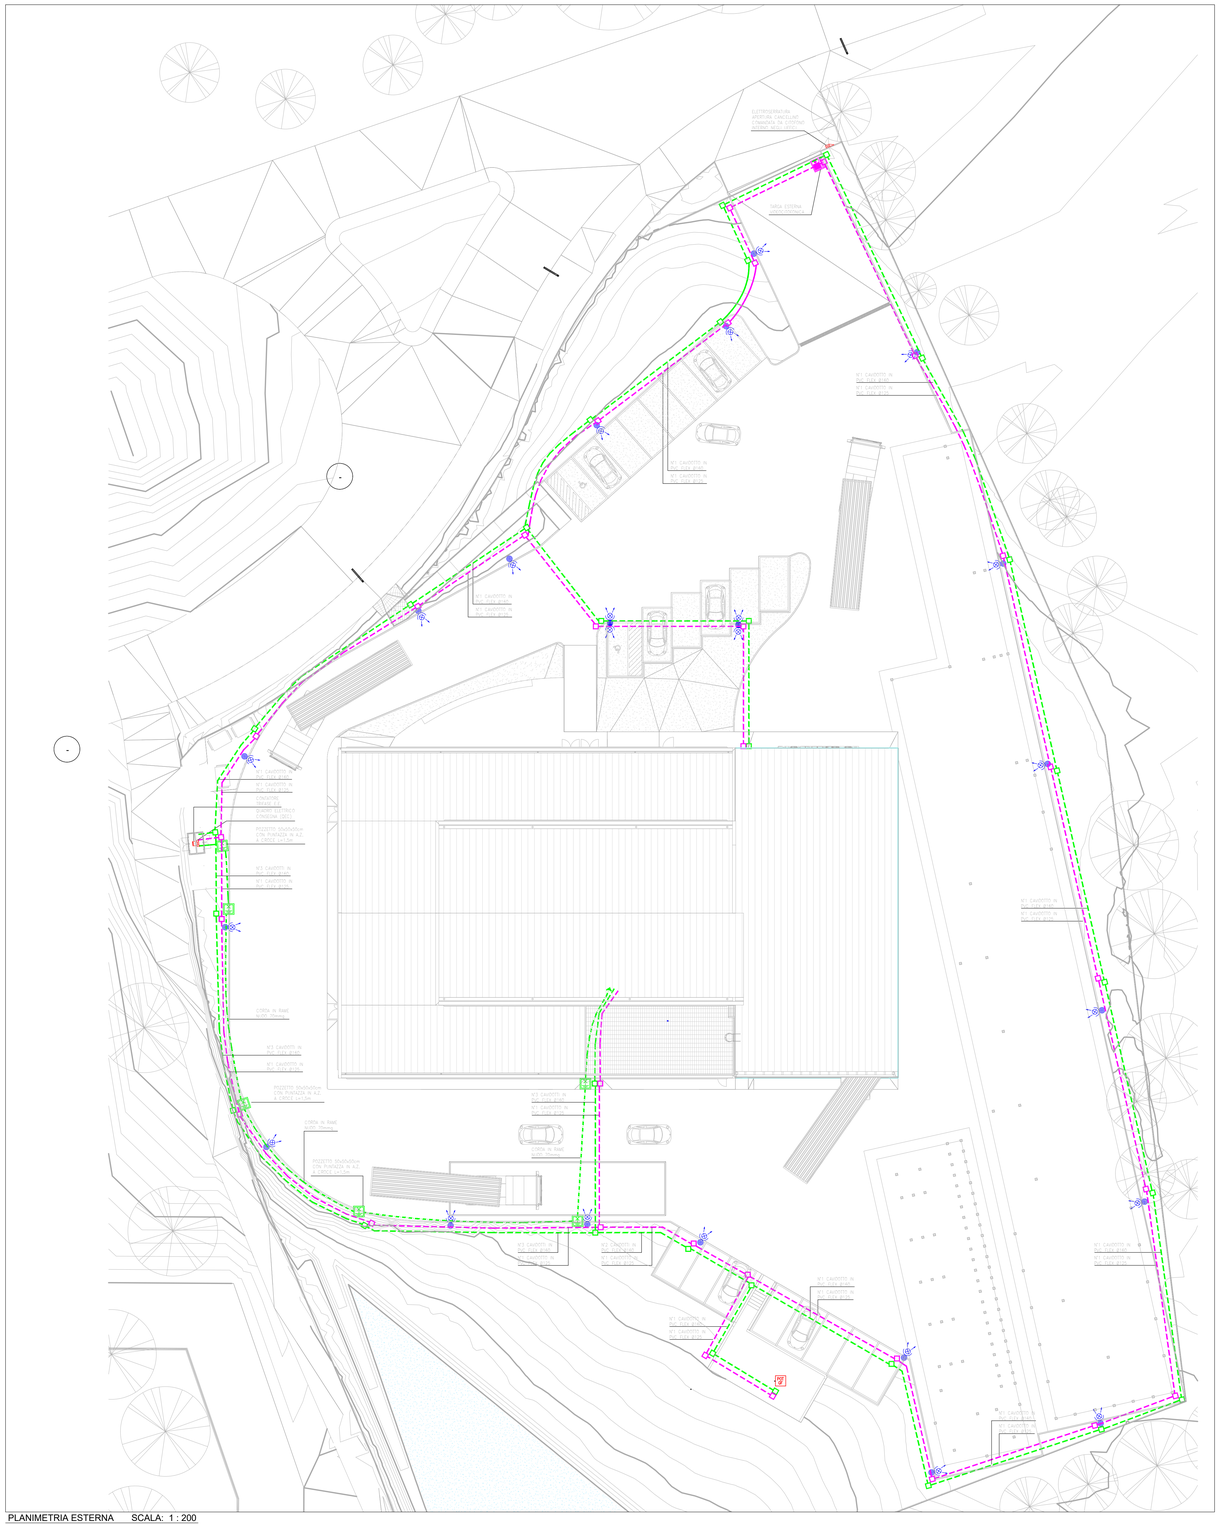
ELETTROSERRATURA APERTURA CANCELLINO COMANDATA DA CITOFONO ESTERNO
TARGA ESTERNA CARICO STRADALE
K1 CAVIDOTTO IN N.2 TUBI Ø160 PEAD
K1 CAVIDOTTO IN N.2 TUBI Ø160
K1 CAVIDOTTO IN N.2 TUBI Ø160
K1 CAVIDOTTO IN N.2 TUBI Ø160
K1 CAVIDOTTO IN N.2 TUBI Ø160
CAVIDOTTO TIPOLOGIA 2 SCHEMI ELETTRICI 1 PRIZIONE 230V
POZZETTO 50x50x50cm CON PUNTAZZA IN A.Z. E CROCE L=1,5m
K1 CAVIDOTTO IN N.2 TUBI Ø160
K1 CAVIDOTTO IN N.2 TUBI Ø160
CORDA IN RAME NUDO 70mmq
K1 CAVIDOTTO IN N.2 TUBI Ø160
K1 CAVIDOTTO IN N.2 TUBI Ø160
POZZETTO 50x50x50cm CON PUNTAZZA IN A.Z. E CROCE L=1,5m
CORDA IN RAME NUDO 70mmq
POZZETTO 50x50x50cm CON PUNTAZZA IN A.Z. E CROCE L=1,5m
K1 CAVIDOTTO IN N.2 TUBI Ø160
K1 CAVIDOTTO IN N.2 TUBI Ø160
K1 CAVIDOTTO IN N.2 TUBI Ø160
K1 CAVIDOTTO IN N.2 TUBI Ø160