
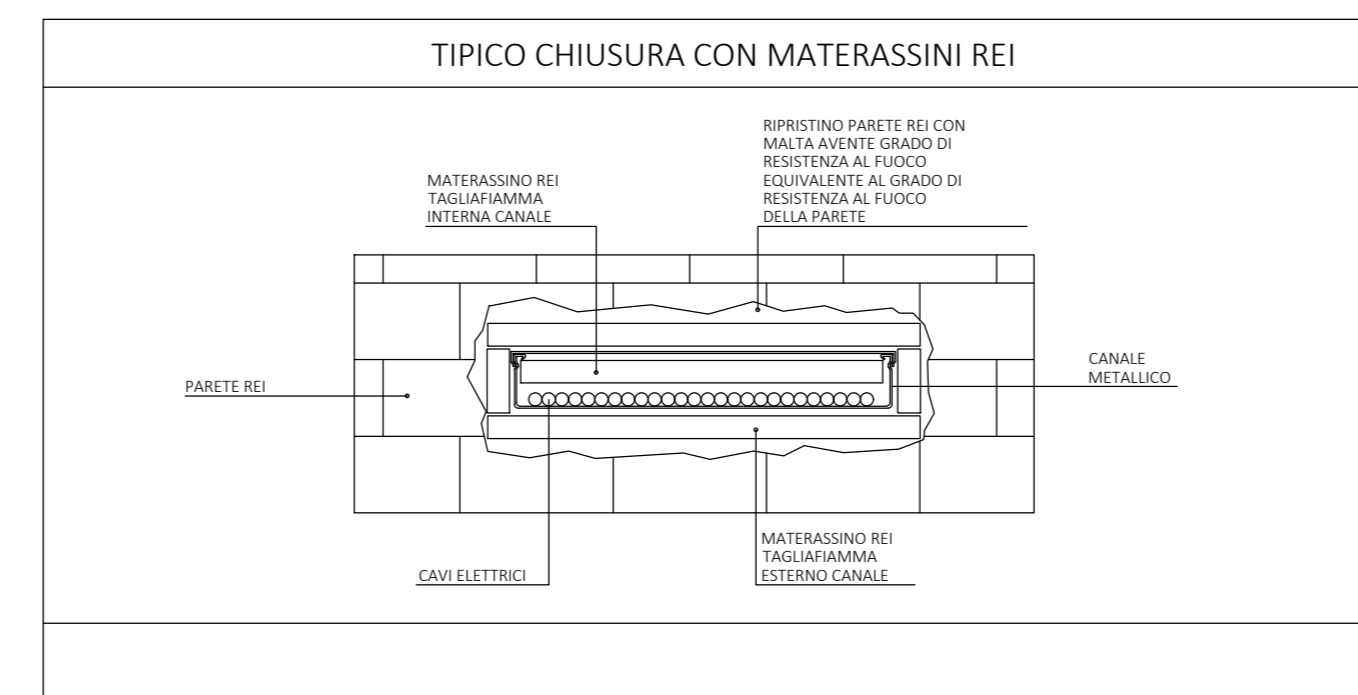
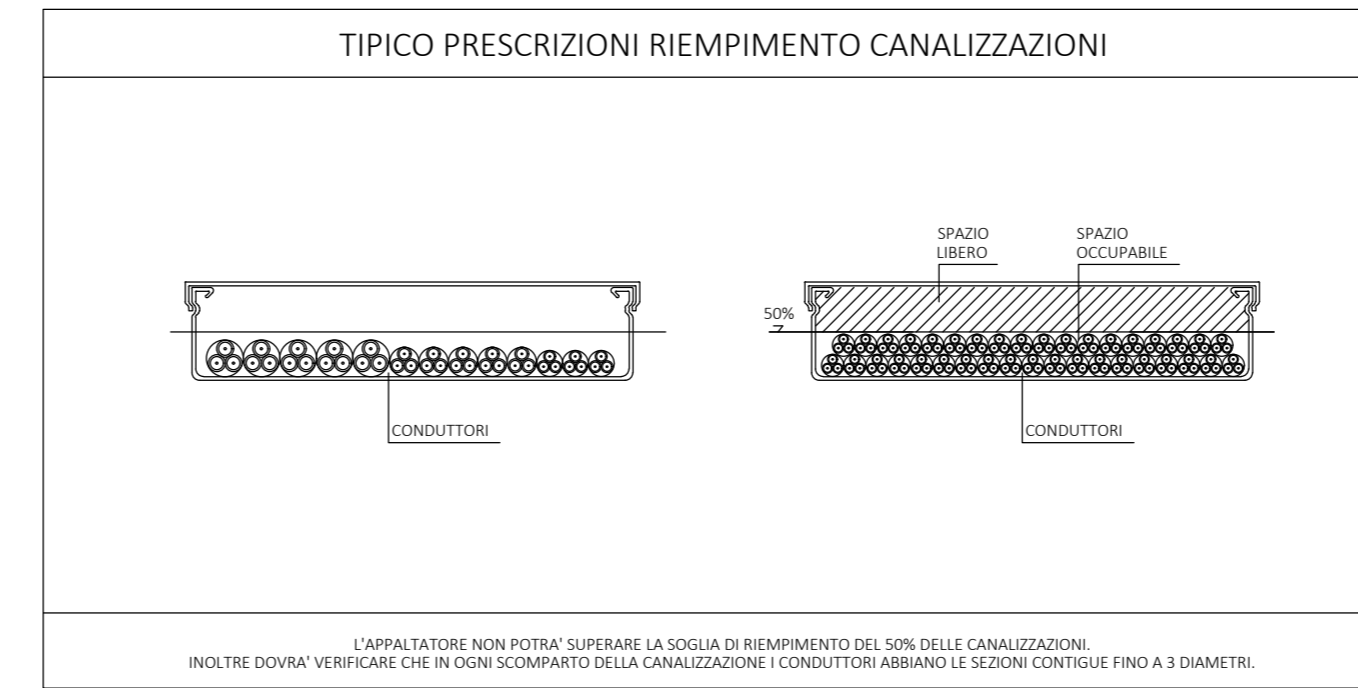


PIANTA PISTE DI TEST - CANALIZZAZIONI SCALA: 1: 50

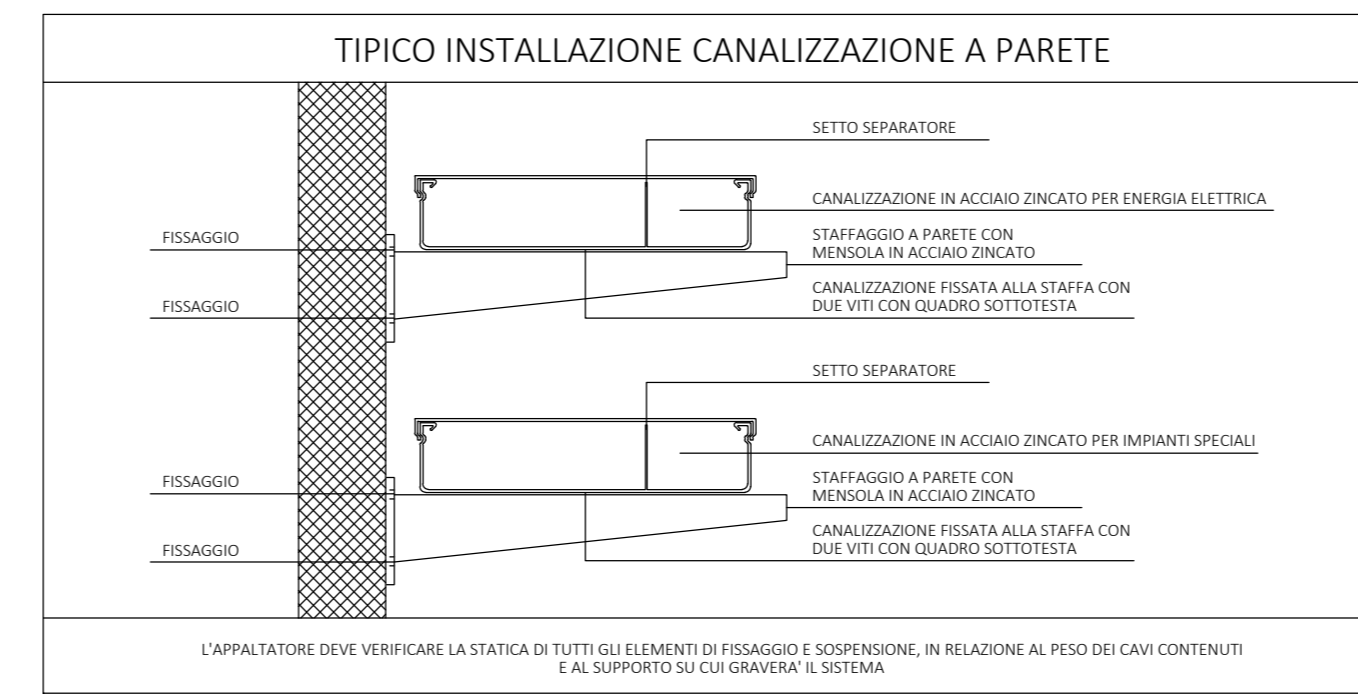

LEGENDA			
	QUADRO ELETTRICO		RISALITA QUADRO ELETTRICO
	PASSERELLA A RETE IN ACCIAIO ZINCATO CON SETTO SEPARATORE PER DISTRIBUZIONE ENERGIA ELETTRICA 300x80mm		PASSERELLA A RETE IN ACCIAIO ZINCATO CON SETTO SEPARATORE PER DISTRIBUZIONE IMPIANTI SPECIALI 300x80mm
	SACCHETTO TAGLIAFIAMMA REI		

NOTE

Questo documento contiene riferimenti ai seguenti file:

Questo documento è da consultare insieme a:  
COB0331-ADM-CF000001-ZZ-M3-A-EA1101

REV	COMMENTI	DISEGNATO DA	DATA	CONTROLLATO DA	DATA	APPROVATO DA	DATA
1	AGGIORNAMENTO PROGETTO ESECUTIVO	Ing. P. Valzelli	19/05/21				
0	PRESENTAZIONE PROGETTO ESECUTIVO	Ing. P. Valzelli	04/05/21				

REVISIONE	REVISIONE	REVISIONE	REVISIONE

PROGETTISTA: POLIline Srl  
 +39 011 0466949  
 info@poliline.it  
 Corso Marconi, 20, Torino (TO)

www.poliline.it

Ex Aula Bunker

**TITOLO** Impianti elettrici  
 Canalizzazioni - Piste di test

Agenzia del Demanio  
 Via Barberini, 38 - 00187 Roma  
 www.agenziademanio.it