LA PROPRIETÀ ED QUESTO ELABORATO APPARTIENE ALL'AGENZIA DEL DEMANIO. ESSO NON PUÒ ESSERE COPIATO, RIPRODOTTO E TRASFERITO IN ALCUNA MODO, SENZA L'ESPLICITA AUTORIZZAZIONE SCRITTA DELL'AGENZIA DEL DEMANIO

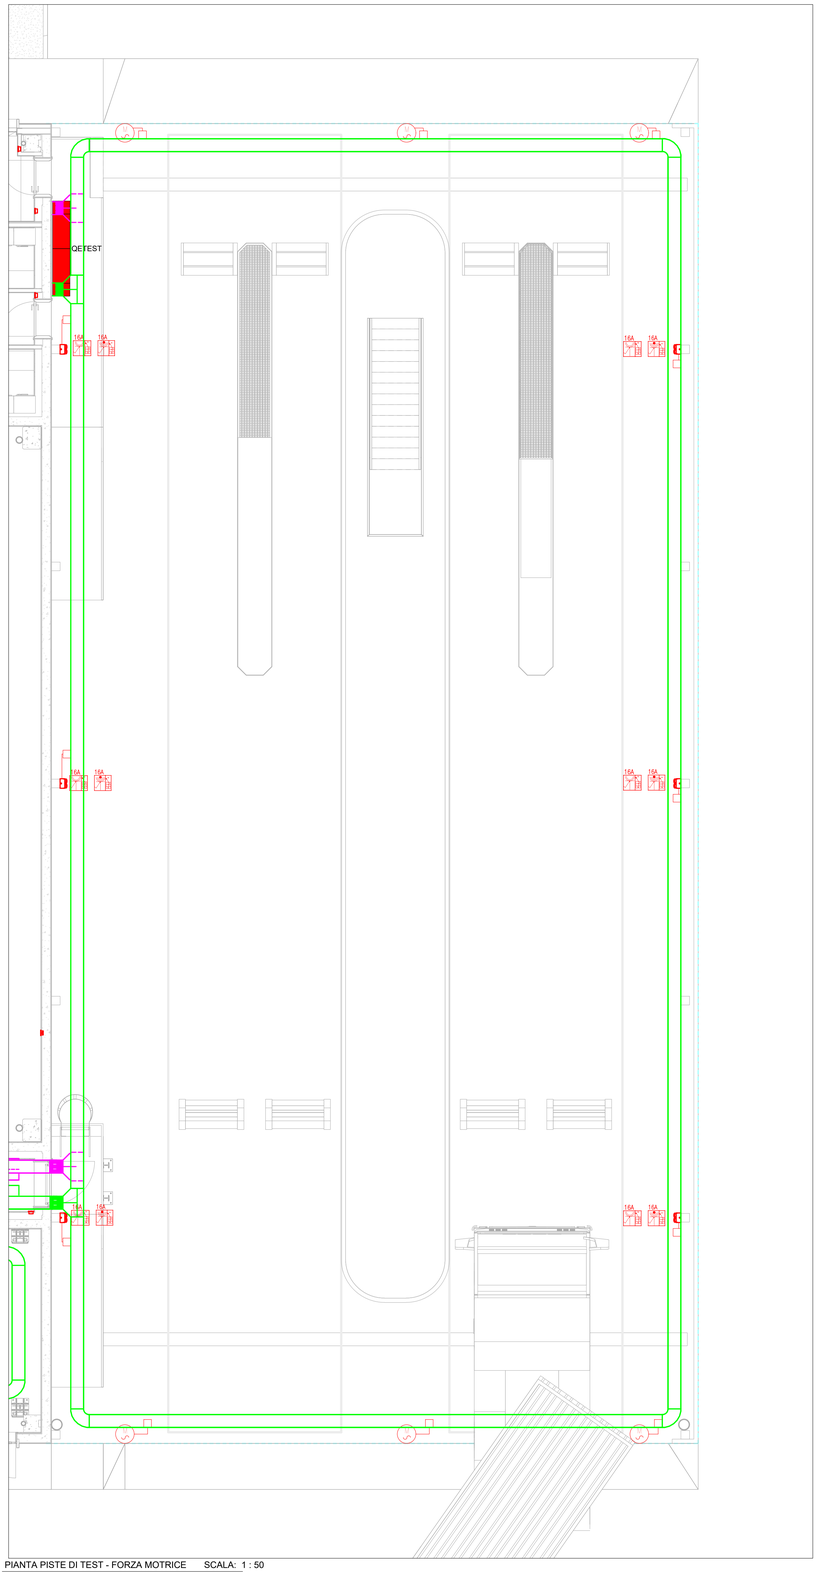

PIANTA PISTE DI TEST - FORZA MOTRICE SCALA: 1 : 50

TIPICO ALTEZZE INSTALLAZIONE APPARECCHI ELETTRICI

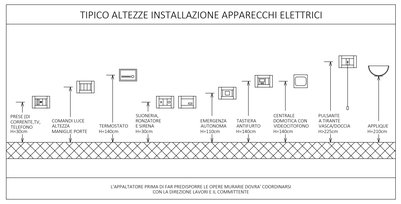

TIPICO INSTALLAZIONE GRUPPO PRESE FM CEE DA TUBAZIONE DORSALE

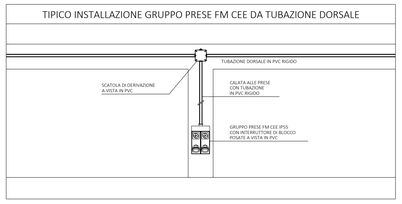

LEGENDA

	QUADRO ELETTRICO		RISALITA QUADRO ELETTRICO
	PRESA 2P+T 10/16A BIPASSO P17/11 IP40		PRESA 2P+T 10/16A UNIVERSALE P40 IP40
	PRESA 2P+T 10/16A UNIVERSALE P40 IP55	FSR	PRESA CEE17 3P+N+T 16A IP55 PROTETTA CON INTERRUTTORE MAGNETOTERMICO DIFFERENZIALE
FSR	PRESA CEE17 2P+T 16A IP55 PROTETTA CON INTERRUTTORE MAGNETOTERMICO DIFFERENZIALE	RESET	PULSANTE DI RESET ALLARME BAGNO
	PULSANTE DI CHIAMATA A TIRANTE		PULSANTE DI SGANCIO CON SPIA PRESENZA RETE
	ALLARME BAGNO OTTICO ACUSTICO		ALLACCIAMENTO MOTORE ELETTRICO PORTONE
	SCATOLA DI DERIVAZIONE IMPIANTI ELETTRICI		TUBAZIONE IN PVC FLESSIBILE Ø32mm

NAVIGATORE

NOTE

Questo documento contiene riferimenti ai seguenti file:

Questo documento è da consultare insieme a:

COB0331-ADM-CF0000001-ZZ-M3-A-EA1101

REV						
1	AGGIORNAMENTO PROGETTO ESECUTIVO					
	Ing. P. Valzelli	19/05/21				
0	PRESENTAZIONE PROGETTO ESECUTIVO					
	Ing. P. Valzelli	04/05/21				
REV	COMMENTI					
	DISEGNATO DA	DATA	CONTROLLATO DA	DATA	APPROVATO DA	DATA

SCALA	SEDE PROGETTO	NUMERO PROGETTO
Come indicato	Via al Bassone, Como (CO)	COB0331

APPROVAZIONE COMMITTENTE

	A - APPROVATO
	B - APPROVATO CON COMMENTI
	C - NON UTILIZZABILE
STATO	TIPO DI EMISSIONE

PROGETTISTA
POLIline Srl
+39 011 0466949
info@poliline.it
Corso Marconi, 20, Torino (TO)
www.poliline.it

PROGETTO

Ex Aula Bunker

TITOLO

Impianti elettrici
Forza motrice - Piste di test

FILE Ex-Bk – COB0331-ADM-CF0000001-GF-DR-E-EE1008
STAMPATO 05/05/2021 18:00:00

TAVOLA **Ee.08**

Agenzia del Demanio
Via Barberini, 38 - 00187 Roma
www.agenziademanio.it

NUMERO DISEGNO
COB0331-ADM-CF0000001-GF-DR-E-EE1008

REV 1
19/05/2021