



PIANTA UFFICI - ALLACCIAMENTI IMPIANTO TERMOIDRAULICO SCALA: 1 : 50

LEGENDA			
	QUADRO ELETTRICO		RISALITA QUADRO ELETTRICO
	ALLACCIAMENTO VENTILATORE DI MANDATA UTA CON SEZIONATORE ROTATIVO E LUCCHETTABILE		ALLACCIAMENTO VENTILATORE DI RIPRESA UTA CON SEZIONATORE ROTATIVO E LUCCHETTABILE
	ALLACCIAMENTO UMIDIFICATORE UTA		ALLACCIAMENTO POMPA DI CIRCOLAZIONE CON SEZIONATORE ROTATIVO E LUCCHETTABILE
	ALLACCIAMENTO VENTILCONVETTORE CON PRESA 2P+T 10/16A UNIVERSALE P40 IP40		ALLACCIAMENTO VENTILCONVETTORE CON PRESA 2P+T 10/16A UNIVERSALE P40 IP40
	ALLACCIAMENTO PANNELLO DI CONTROLLO AMBIENTE VENTILCONVETTORE		ALLACCIAMENTO REGOLATORE VENTILCONVETTORE
	ALLACCIAMENTO SPLIT UNITA' INTERNA		ALLACCIAMENTO SPLIT UNITA' ESTERNA CON SEZIONATORE ROTATIVO E LUCCHETTABILE
	ALLACCIAMENTO ADDOLCITORE		ALLACCIAMENTO DOSATORE
	ALLACCIAMENTO BRUCIATORE CALDAIA CON SEZIONATORE ROTATIVO E LUCCHETTABILE		
	SCATOLA DI DERIVAZIONE IMPIANTI ELETTRICI		TUBAZIONE IN PVC FLESSIBILE Ø32mm

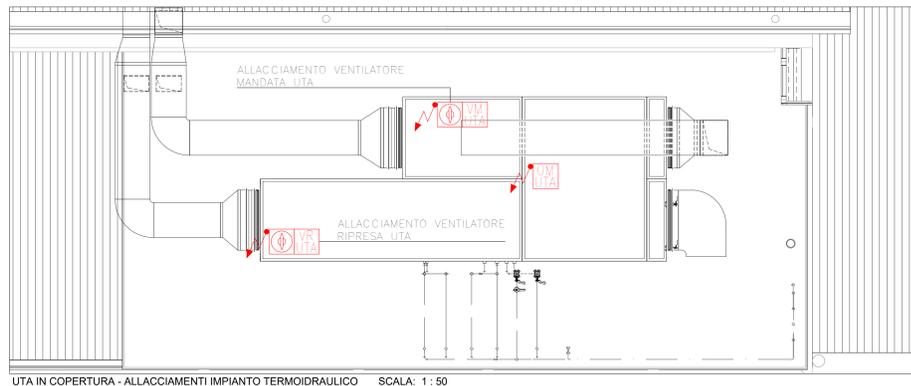

UTA IN COPERTURA - ALLACCIAMENTI IMPIANTO TERMOIDRAULICO SCALA: 1 : 50

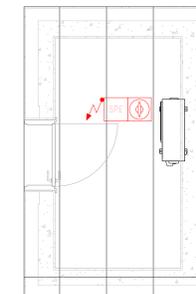

UNITA' ESTERNA IN COPERTURA - ALLACCIAMENTI IMPIANTO TERMOIDRAULICO SCALA: 1 : 50

NAVIGATORE

NOTE

Questo documento contiene riferimenti ai seguenti file:

Questo documento è da consultare insieme a:

COB0331-ADM-CF000001-ZZ-M3-A-EA1101

REV	COMMENTI	DISEGNATO DA	DATA	CONTROLLATO DA	DATA	APPROVATO DA	DATA
1	AGGIORNAMENTO PROGETTO ESECUTIVO	Ing. P. Valzelli	19/05/21				
0	PRESENTAZIONE PROGETTO ESECUTIVO	Ing. P. Valzelli	04/05/21				

SCALA	SEDE PROGETTO	NUMERO PROGETTO
Come indicato	Via al Bassone, Como (CO)	COB0331

PROGETTISTA
 POLline Srl
 +39 011 0460949
 info@polline.it
 Corso Marconi, 20, Torino (TO)



PROGETTO
 Ex Aula Bunker

TITOLO
 Impianti elettrici
 Termoidraulico - Uffici allacciamenti

TRACIA
Ee.09

NUMERO DISEGNO
 COB0331-ADM-CF000001-GF-DR-E-EE1009

REV
 1
 19/05/2021

LA PROSPETTIVA DI DISEGNO È UNO DEI SERVIZI PIÙ IMPORTANTI PER IL CLIENTE. È UN SERVIZIO A CARICO FISCALE, AUTORIZZAZIONE ESERCIZIO DELL'ATTIVITÀ DEL DISEGNO.