
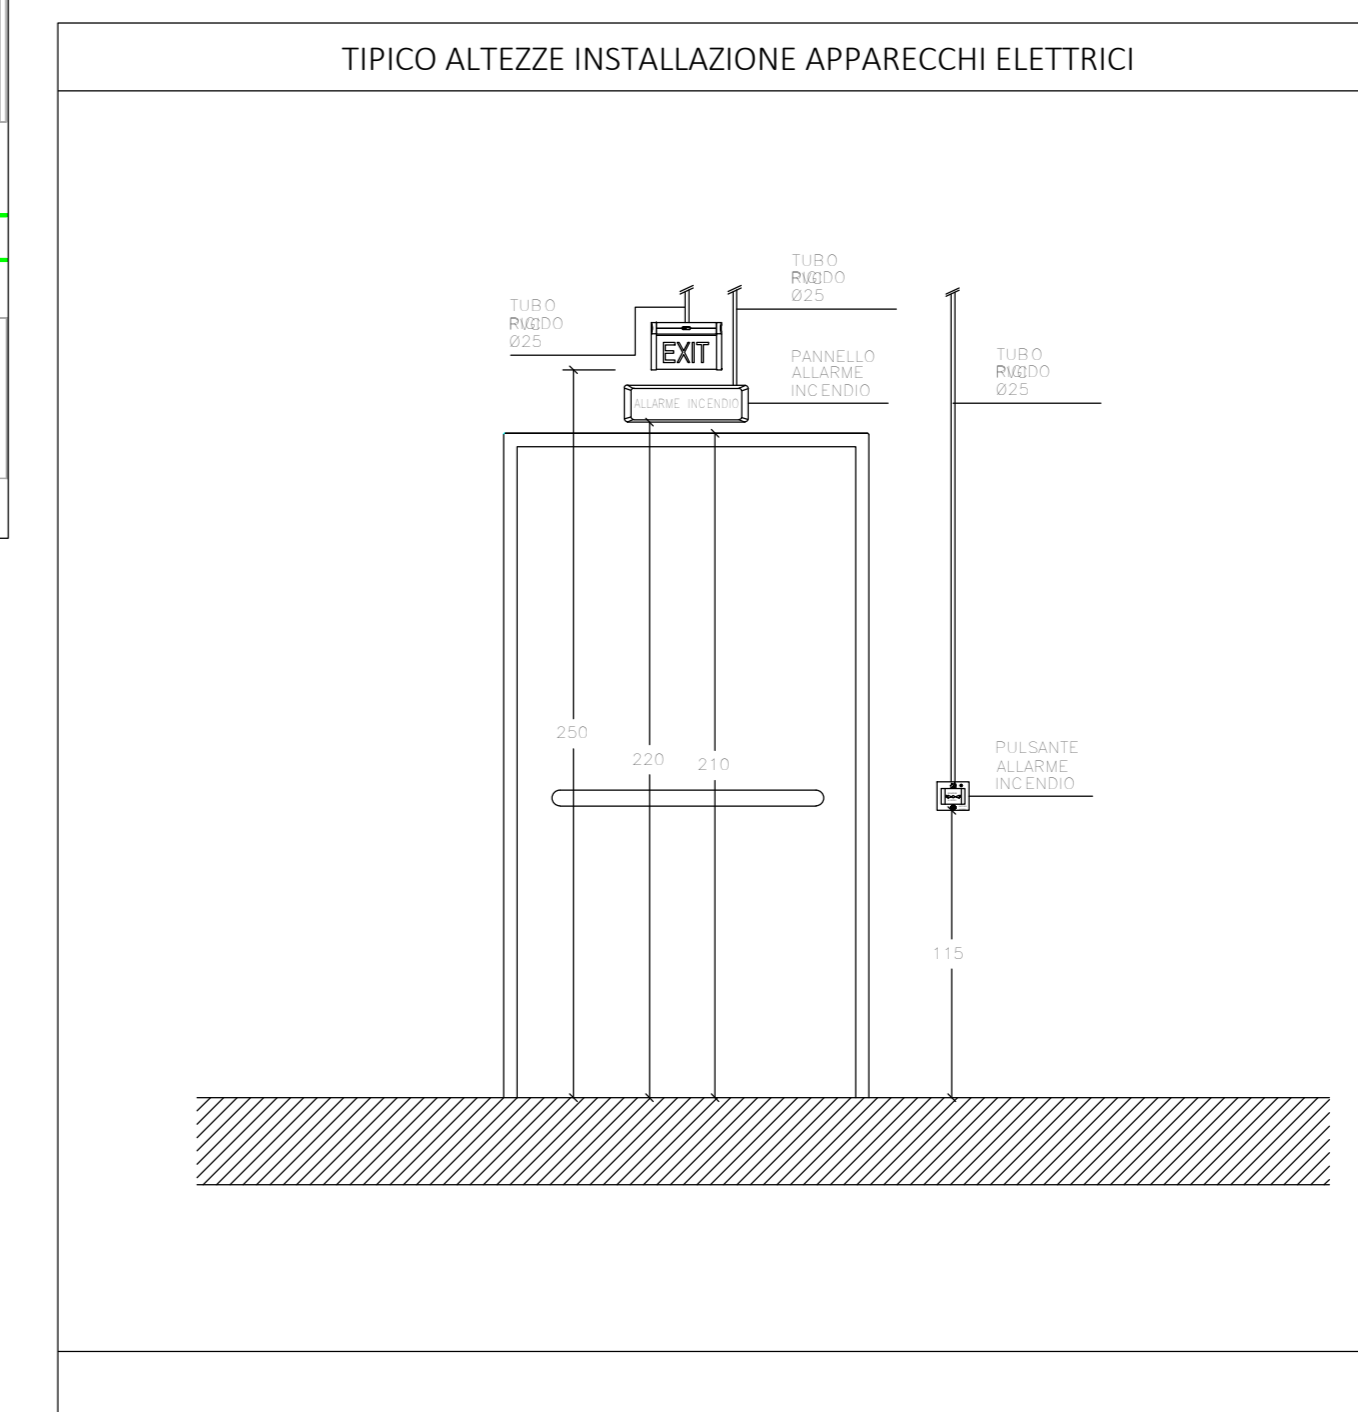
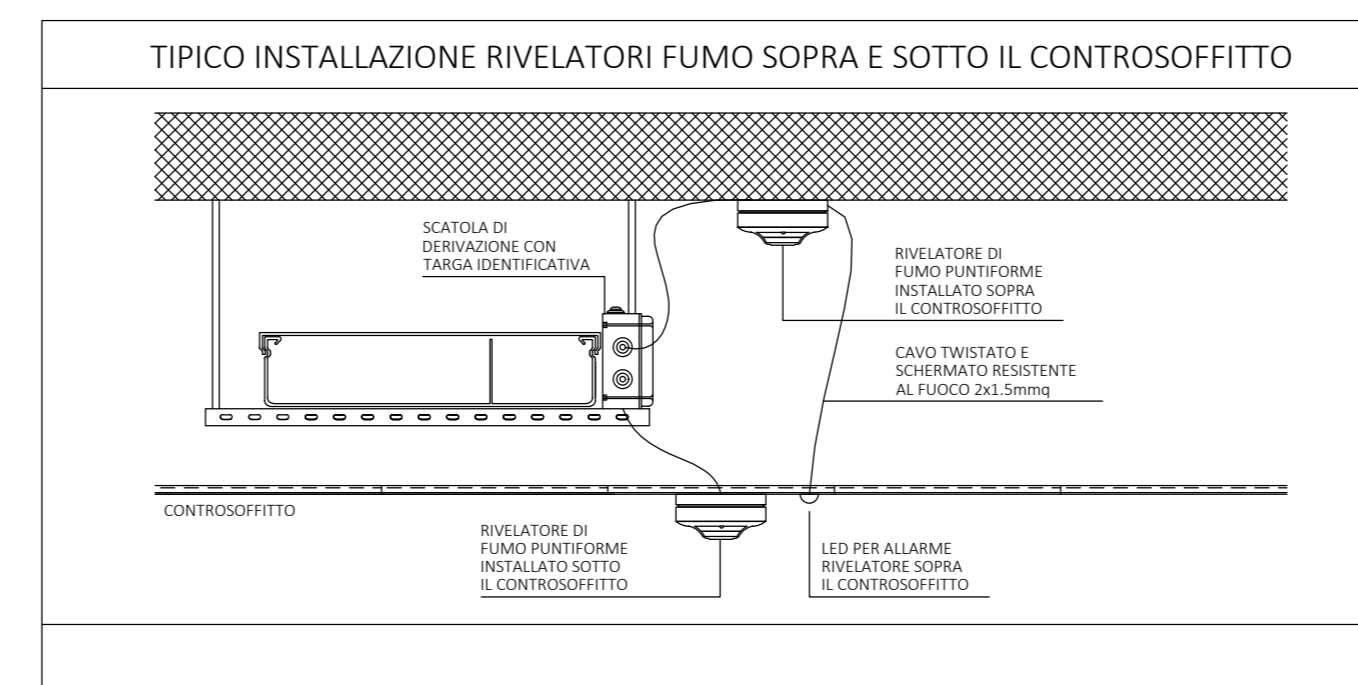


PIANTA UFFICI - RIVELAZIONE FUMI SOTTO CONTROSOFFITTO SCALA: 1 : 50

LEGENDA			
	QUADRO ELETTRICO		RISALTA QUADRO ELETTRICO
	CENTRALE RIVELAZIONE FUMI		RIVELATORE DI FUMO PUNTIFORME INSTALLATO SOTTO IL CS, SOPRA IL CS E SOTTO IL PAVIMENTO FLOTTANTE
	INDICATORE OTTICO PER RIVELATORE DI FUMO PUNTIFORME INSTALLATO SOPRA IL CS E SOTTO IL PAVIMENTO FLOTTANTE		ALLACCIAMENTO RIVELATORE GAS METANO
	PULSANTE ANALOGICO INDIRIZZABILE RIVELAZIONE FUMI		PANNELLO OTTICO-ACUSTICO IP55 SEGNALE INCENDIO
	TUBAZIONE A VISTA IN PVC RIGIDO Ø25mm PER IMPIANTO RIVELAZIONE FUMI		SCATOLA DI DERIVAZIONE IMPIANTI SPECIALI PER RIVELAZIONE FUMI

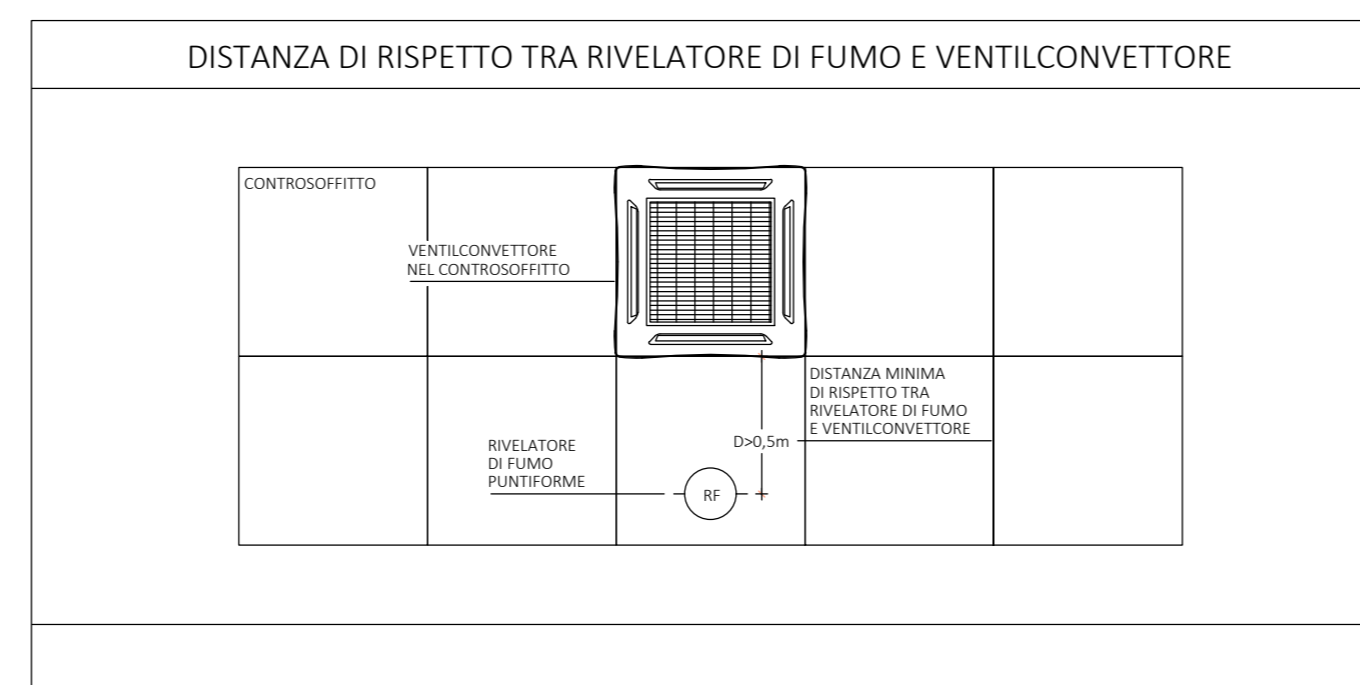

NAVIGATORE

NOTE

Questo documento contiene riferimenti ai seguenti file:

Questo documento è da consultare insieme a:

COB0331-ADM-CF000001-ZZ-M3-A-EA1101

1	AGGIORNAMENTO PROGETTO ESECUTIVO	Ing. P. Valzelli	19/05/21			
0	PRESENTAZIONE PROGETTO ESECUTIVO	Ing. P. Valzelli	04/05/21			

REV

COMMITTENTE	DATA	CONTROLLATO DA	DATA	APPROVATO DA	DATA
SEDE PROGETTO					

SCALA

Come indicato	Via al Bassone, Como (CO)	COB0331
---------------	---------------------------	---------

APPROVAZIONE COMMITTENTE

A - APPROVATO

B - APPROVATO CON COMMENTI

C - NON UTILIZZABILE

STATO

TIPO DI EMISSIONE

PROGETTISTA

POLline Srl  
+39 011 0460949  
info@polline.it  
Corso Marconi, 20, Torino (TO)

www.polline.it

PROGETTO

Ex Aula Bunker

TITOLO

Impianti elettrici  
Rivelazione fumi - Uffici sotto controsoffitto

TAOLA

Ee.10

FILE

Rev 11 - COB0331-ADM-CF000001-GF-DR-E-EE1010

AGENZIA DEL DEMANIO

Via Barberini, 38 - 00187 Roma  
www.agenziademanio.it

AGENZIA DEL DEMANIO

NUMERO DISEGNO

COB0331-ADM-CF000001-GF-DR-E-EE1010

REV

1

19/05/2021