
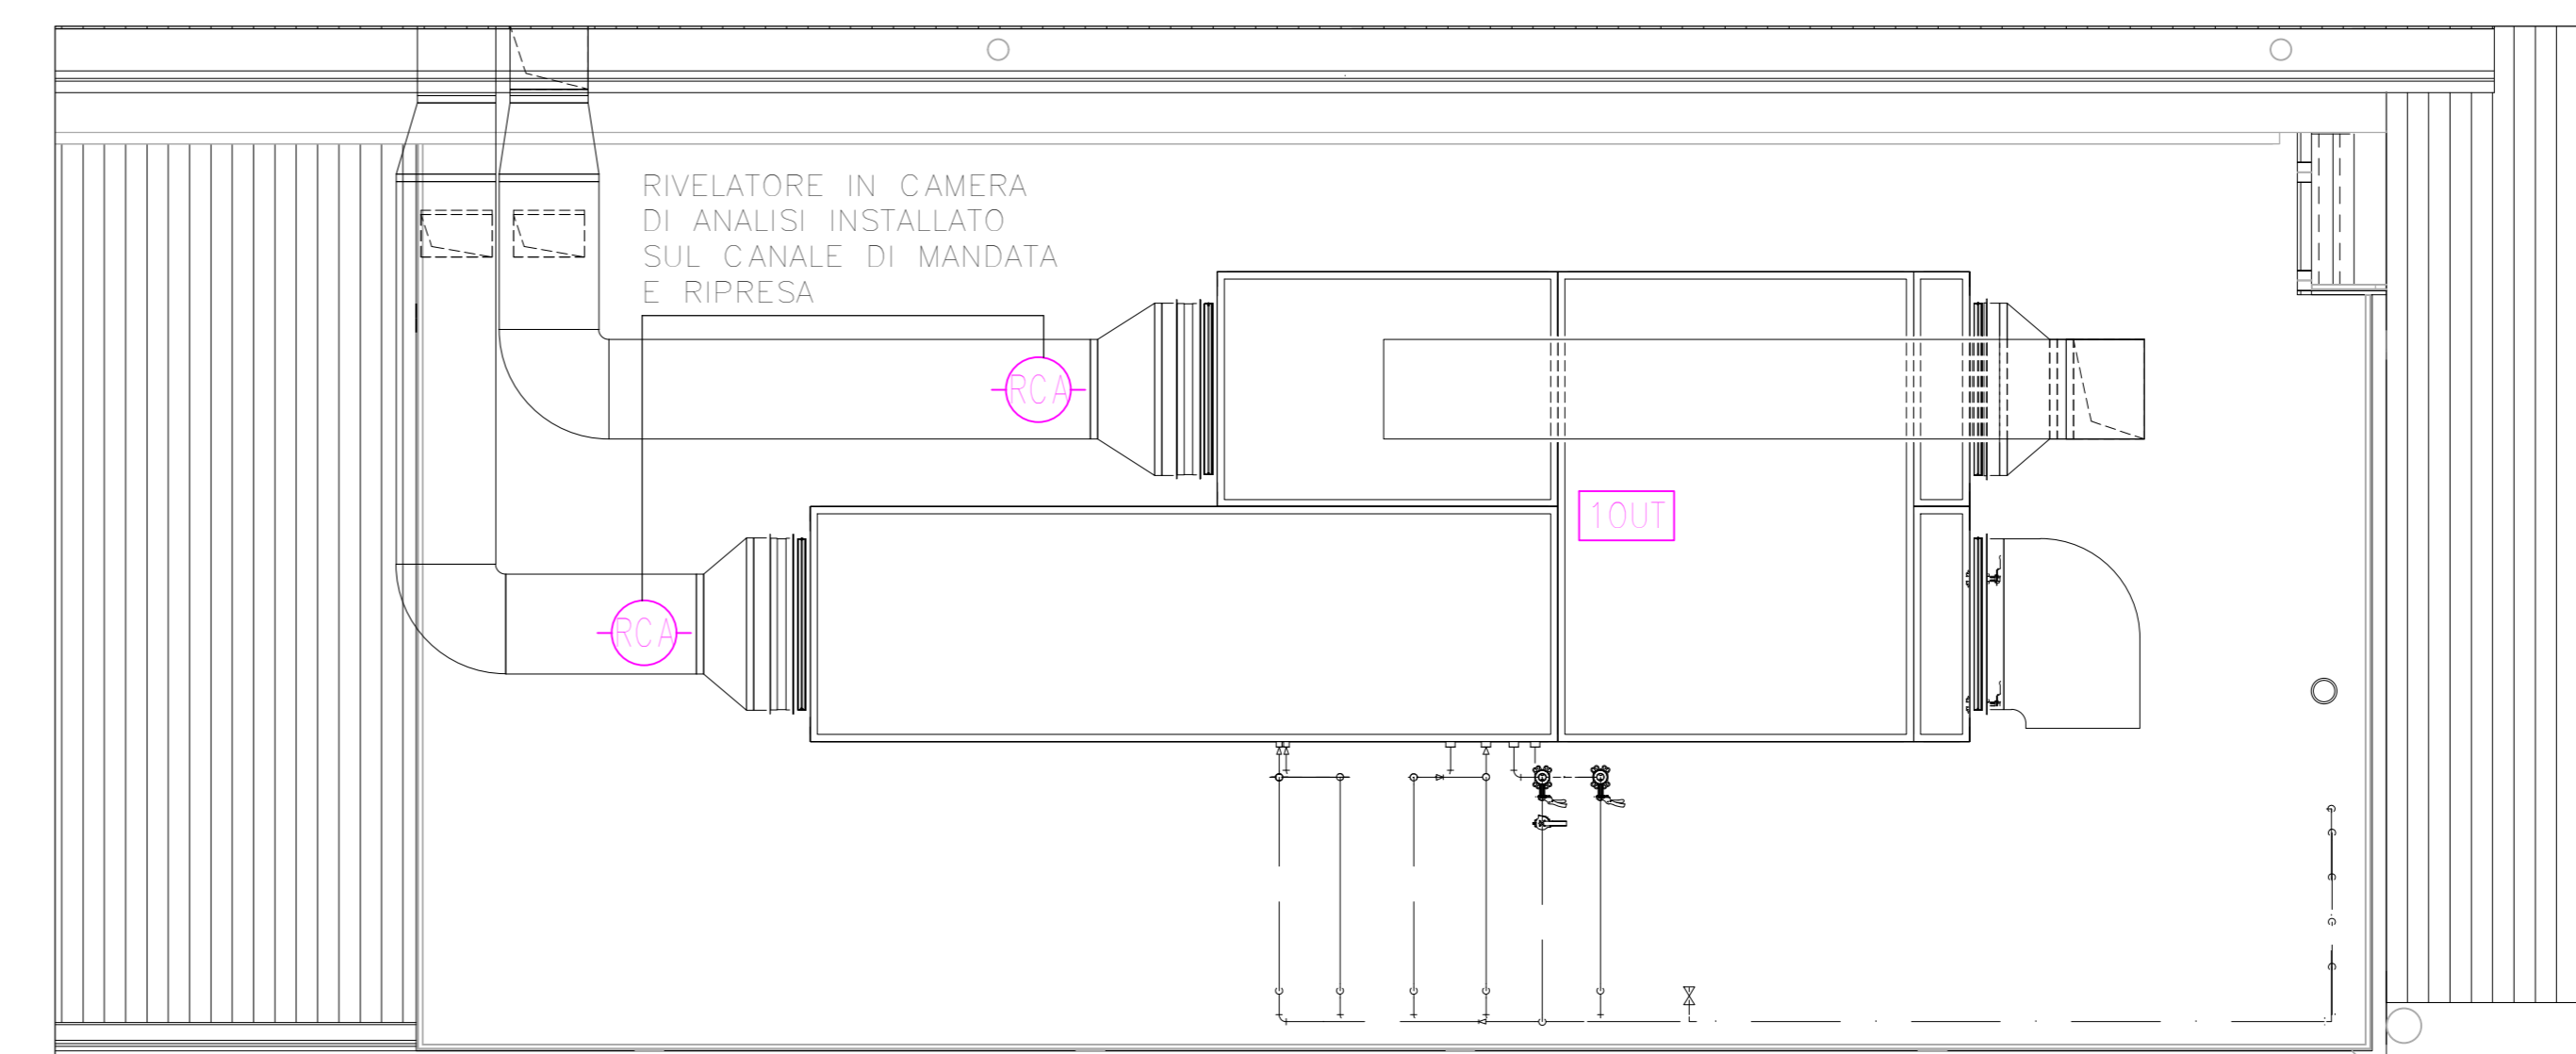


PIANTA UFFICI - RIVELAZIONE FUMI SOPRA CONTROSOFFITTO SCALA: 1 : 50

LEGENDA			
	QUADRO ELETTRICO		RISALITA QUADRO ELETTRICO
	CENTRALE RIVELAZIONE FUMI		RIVELATORE DI FUMO PUNTIFORME INSTALLATO SOTTO IL CS, SOPRA IL CS E SOTTO IL PAVIMENTO FLOTTANTE
	PULSANTE ANALOGICO INDIRIZZABILE RIVELAZIONE FUMI		RIVELATORE DI FUMO IN CAMERA DI ANALISI PER CONDOTTE
	INDICATORE OTTICO PER RIVELATORE DI FUMO PUNTIFORME INSTALLATO SOPRA IL CS E SOTTO IL PAVIMENTO FLOTTANTE		PANNELLO OTTICO-ACUSTICO IPSS SEGNALE INCENDIO
	MODULO INDIRIZZABILE 1 USCITA		SCATOLA DI DERIVAZIONE IMPIANTI SPECIALI PER RIVELAZIONE FUMI
	TUBAZIONE A VISTA IN PVC RIGIDO Ø25mm PER IMPIANTO RIVELAZIONE FUMI		

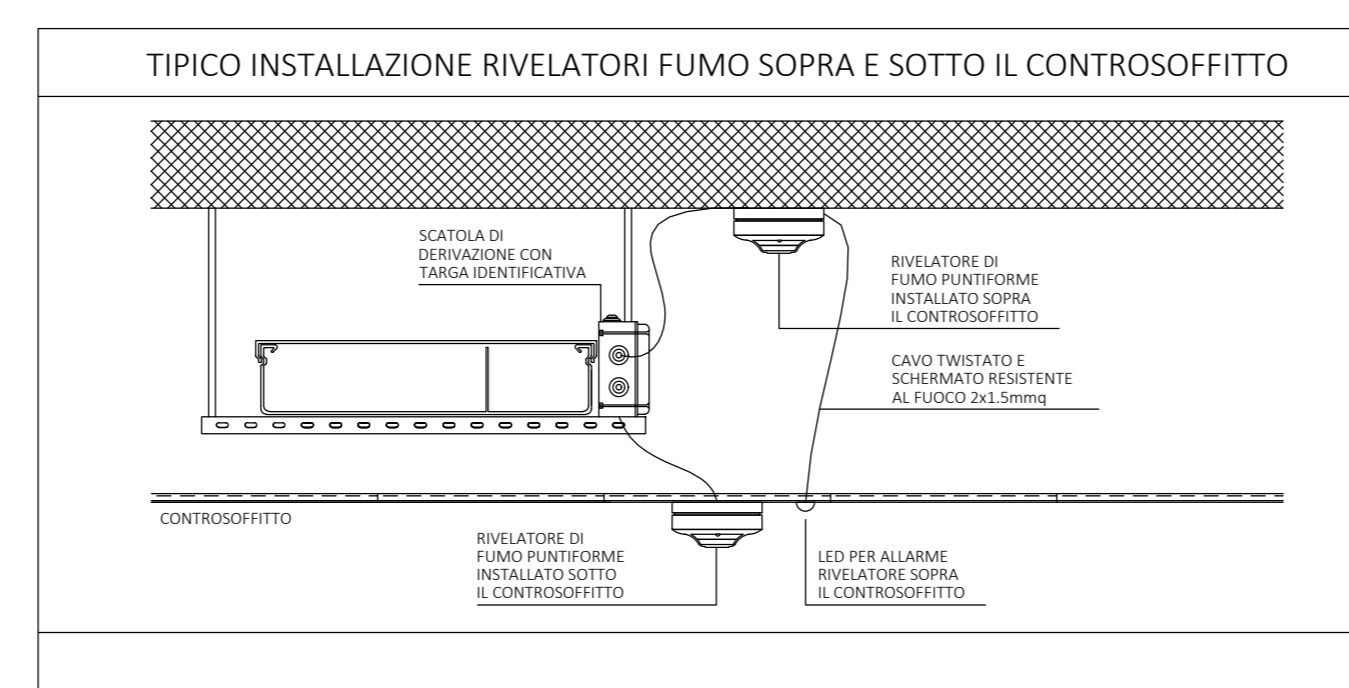

UTA IN COPERTURA - RIVELAZIONI FUMI SCALA: 1 : 50

NOTE

Questo documento contiene riferimenti ai seguenti file:

Questo documento è da consultare insieme a:

COB0331-ADM-CF000001-ZZ-M3-A-EA1101

REV	COMMITTEE	DATA	CONTROLLATO DA	DATA	APPROVATO DA	DATA
1	AGGIORNAMENTO PROGETTO ESECUTIVO	19/05/21				
0	PRESENTAZIONE PROGETTO ESECUTIVO	04/05/21				

SCALA SEDE PROGETTO NUMERO PROGETTO

Come indicato Via al Bassone, Como (CO) COB0331

APPROVAZIONE COMMITTENTE
A - APPROVATO
B - APPROVATO CON COMMENTI
C - NON UTILIZZABILE

STATO TIPO DI EMISSIONE

PROGETTISTA  
 POLline Srl  
 +39 011 0466949  
 info@polline.it  
 Corso Marconi, 20, Torino (TO)

PROGETTO

Ex Aula Bunker

TITOLO	TAOLA
Impianti elettrici Rivelazione fumi - Uffici sopra controsoffitto	Ee.11
Numero disegno	REV
COB0331-ADM-CF000001-GF-DR-E-EE1011	1

19/05/2021

LA PROSPETTIVA DI QUESTO LAVORO APPARTIENE ALL'ARCHITETTO DELIBERANDO ESPLICITAMENTE DI ESSERE COMPATTO, APPROVATO E TEMPERATO IN TUTTI I SUOI ELEMENTI, SENZA LIMITI, AUTORIZZAZIONE ESPLICITA' DELLA LEGGE DEL 19/05/2011